


 ABTRAG    
  AUFTRAG


### Schnitt 4 Ansicht Süd

1 : 100 / 1 : 100 Maßstab:

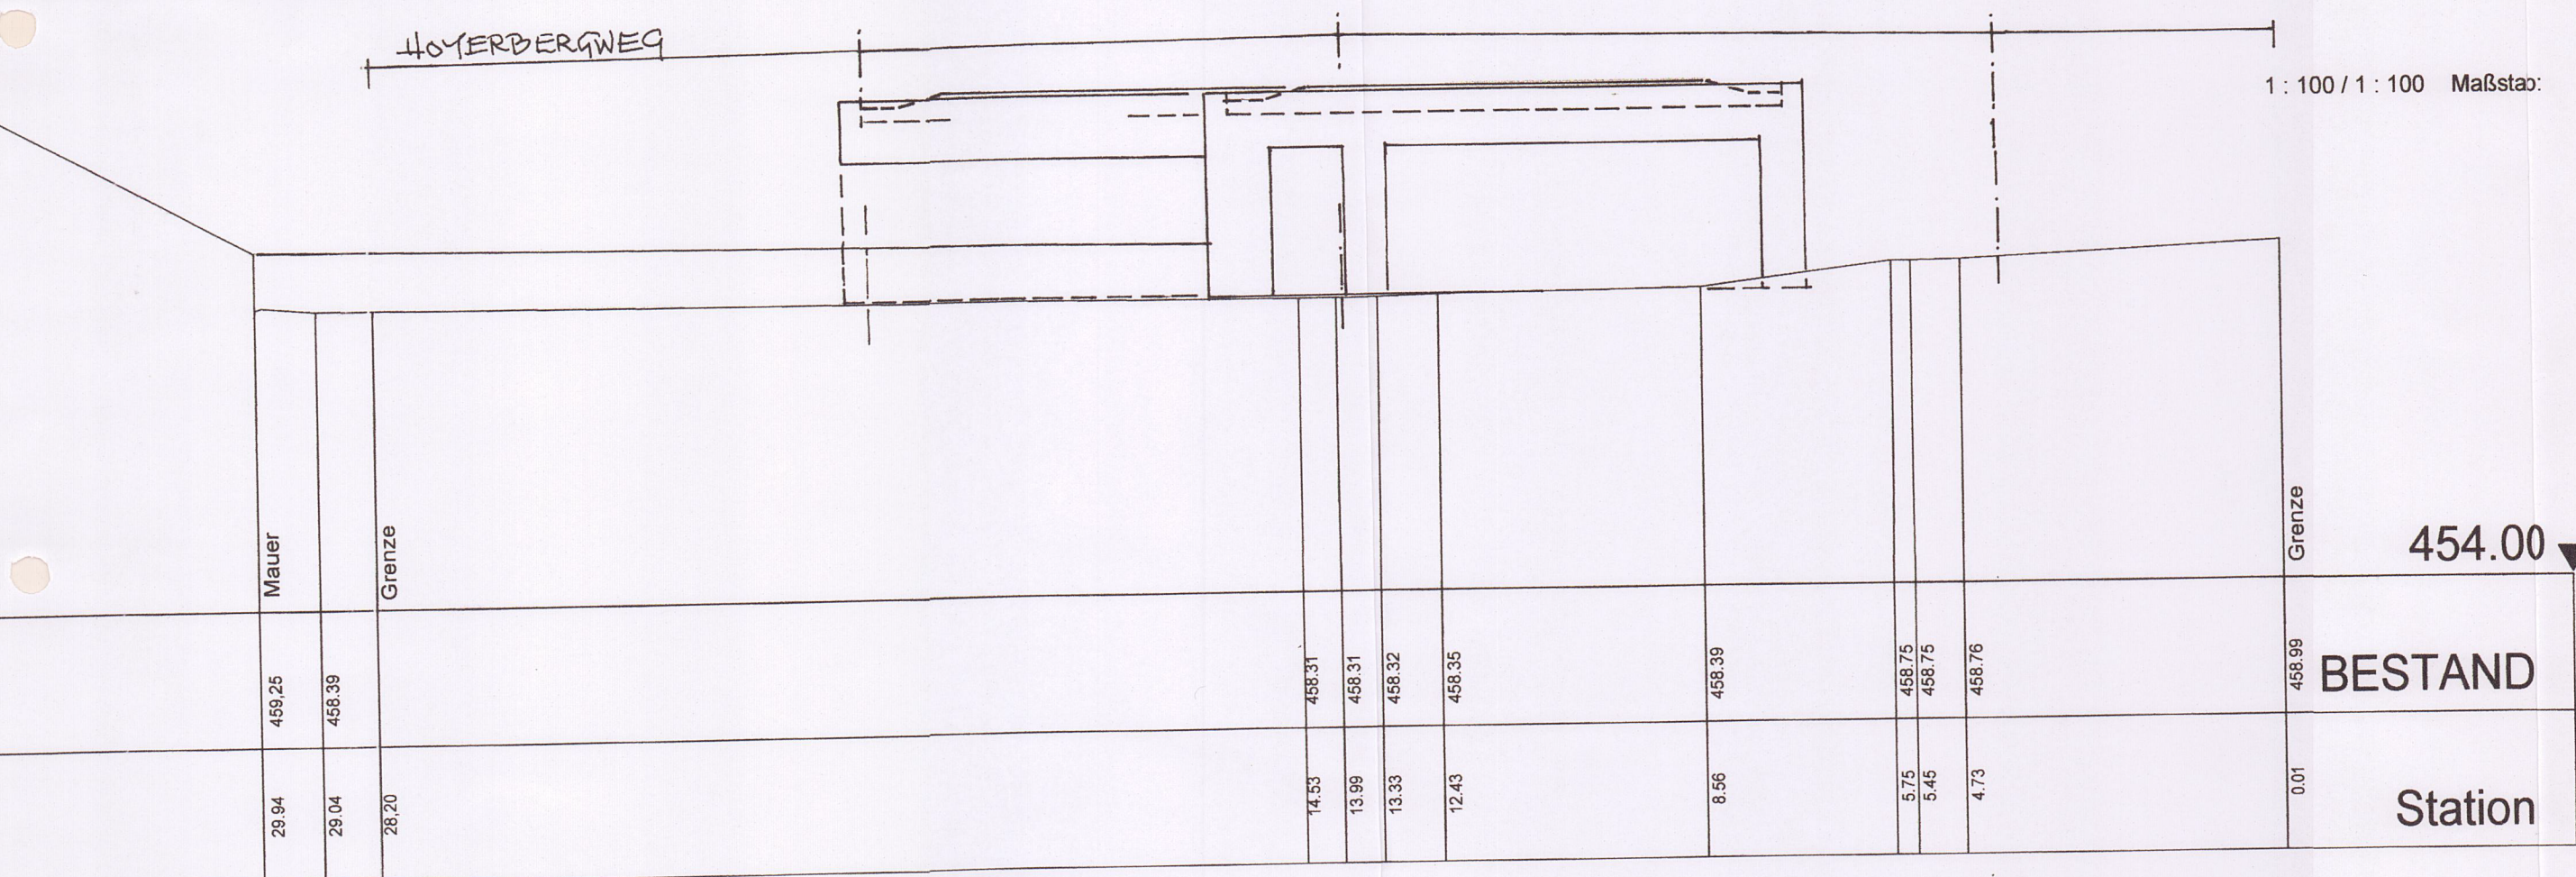

### Schnitt 3 Ansicht West

Maßstab: 1 : 100 / 1 : 100

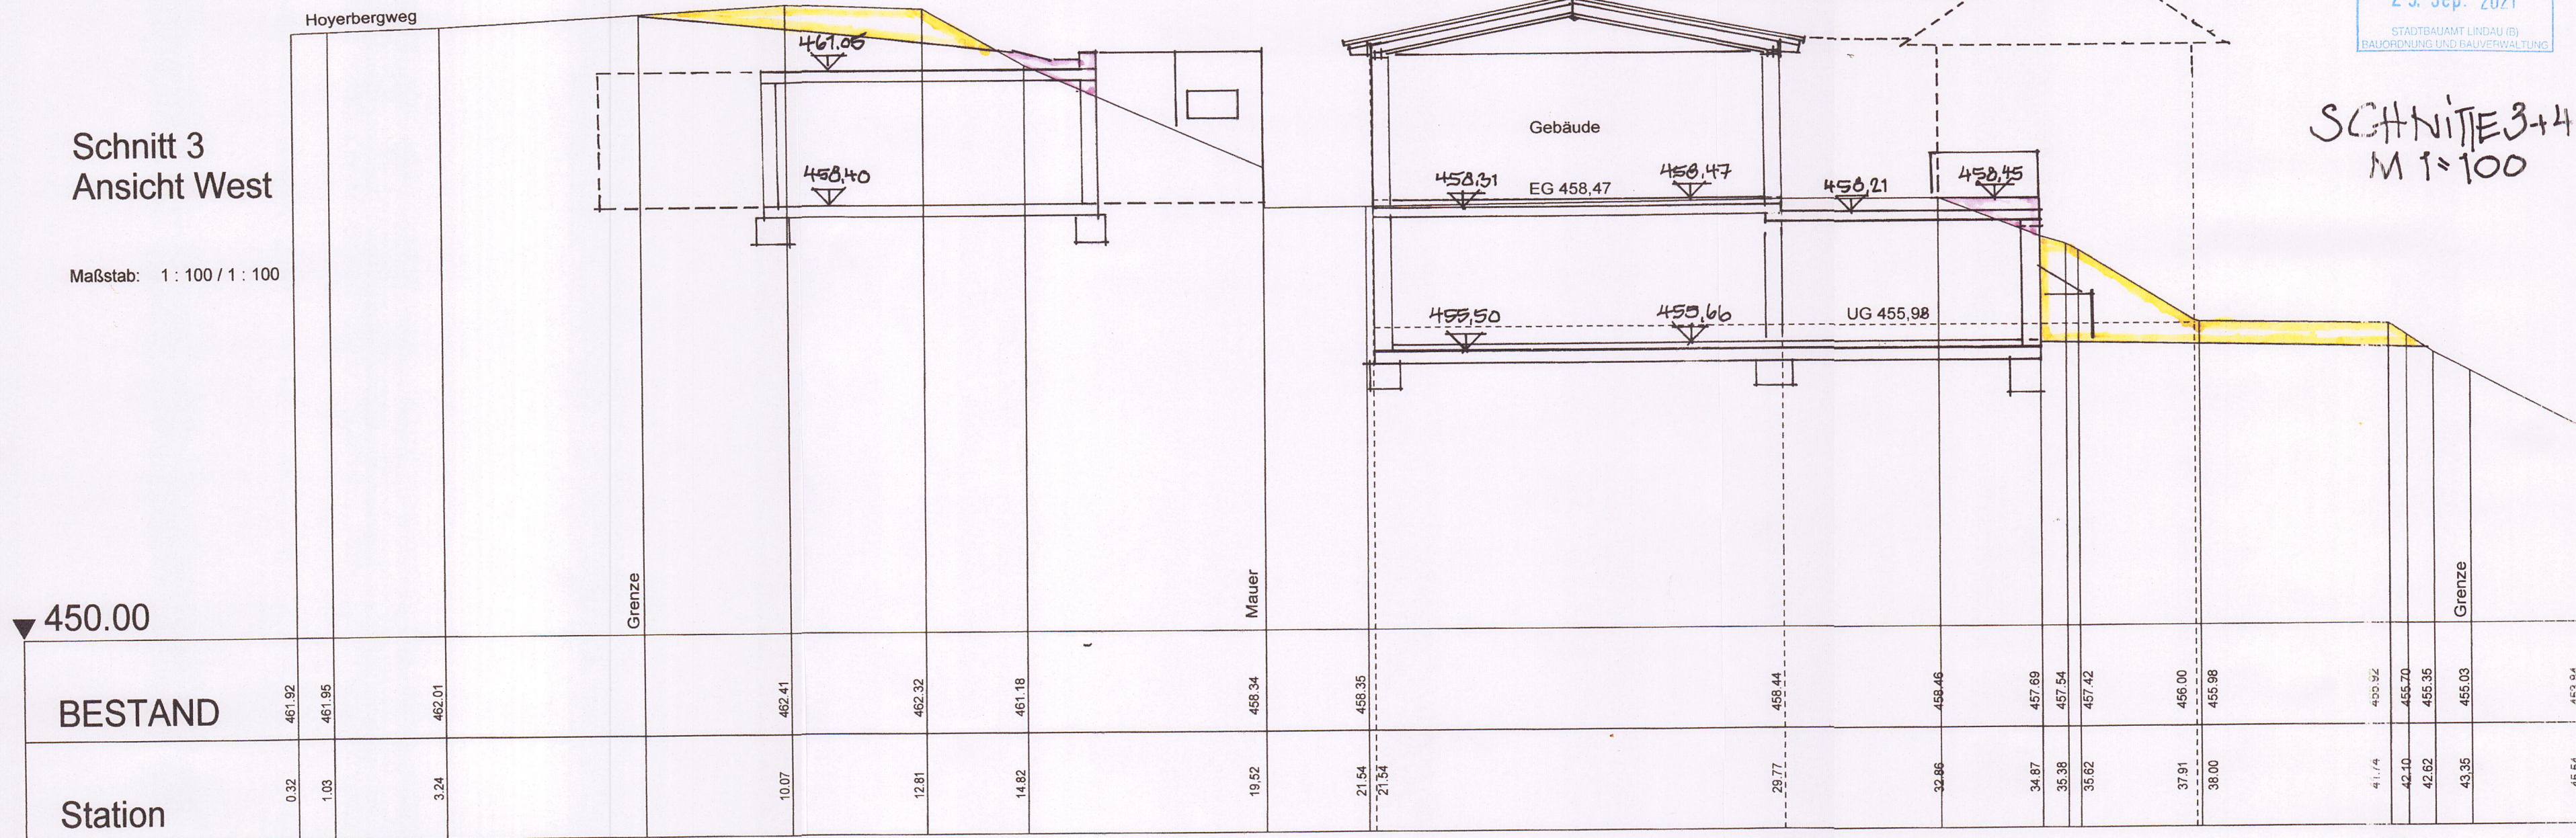

29. Sep. 2021

STADTBAUAMT LINDAU (B)  
BAUORDNUNG UND BAUVERWALTUNG

SCHNITTE 3+4  
 M 1:100

LINDAU / B. DEN 10.09.2021  
DER ARCHITEKT:

JÖRG MALANG  
ARCHITEKT

FRIEDRICHSHAFENER STR. 55  
88131 LINDAU

TEL. (08382) 50 39

*J. Malang*