


Flurstück: 804  
Gemarkung: Hoyren

Erstellt am 24.08.2021

Gemeinde: Große Kreisstadt Lindau (Bodensee)  
Landkreis: Lindau (Bodensee)  
Bezirk: Schwaben

Erstellt am 24.08.2021

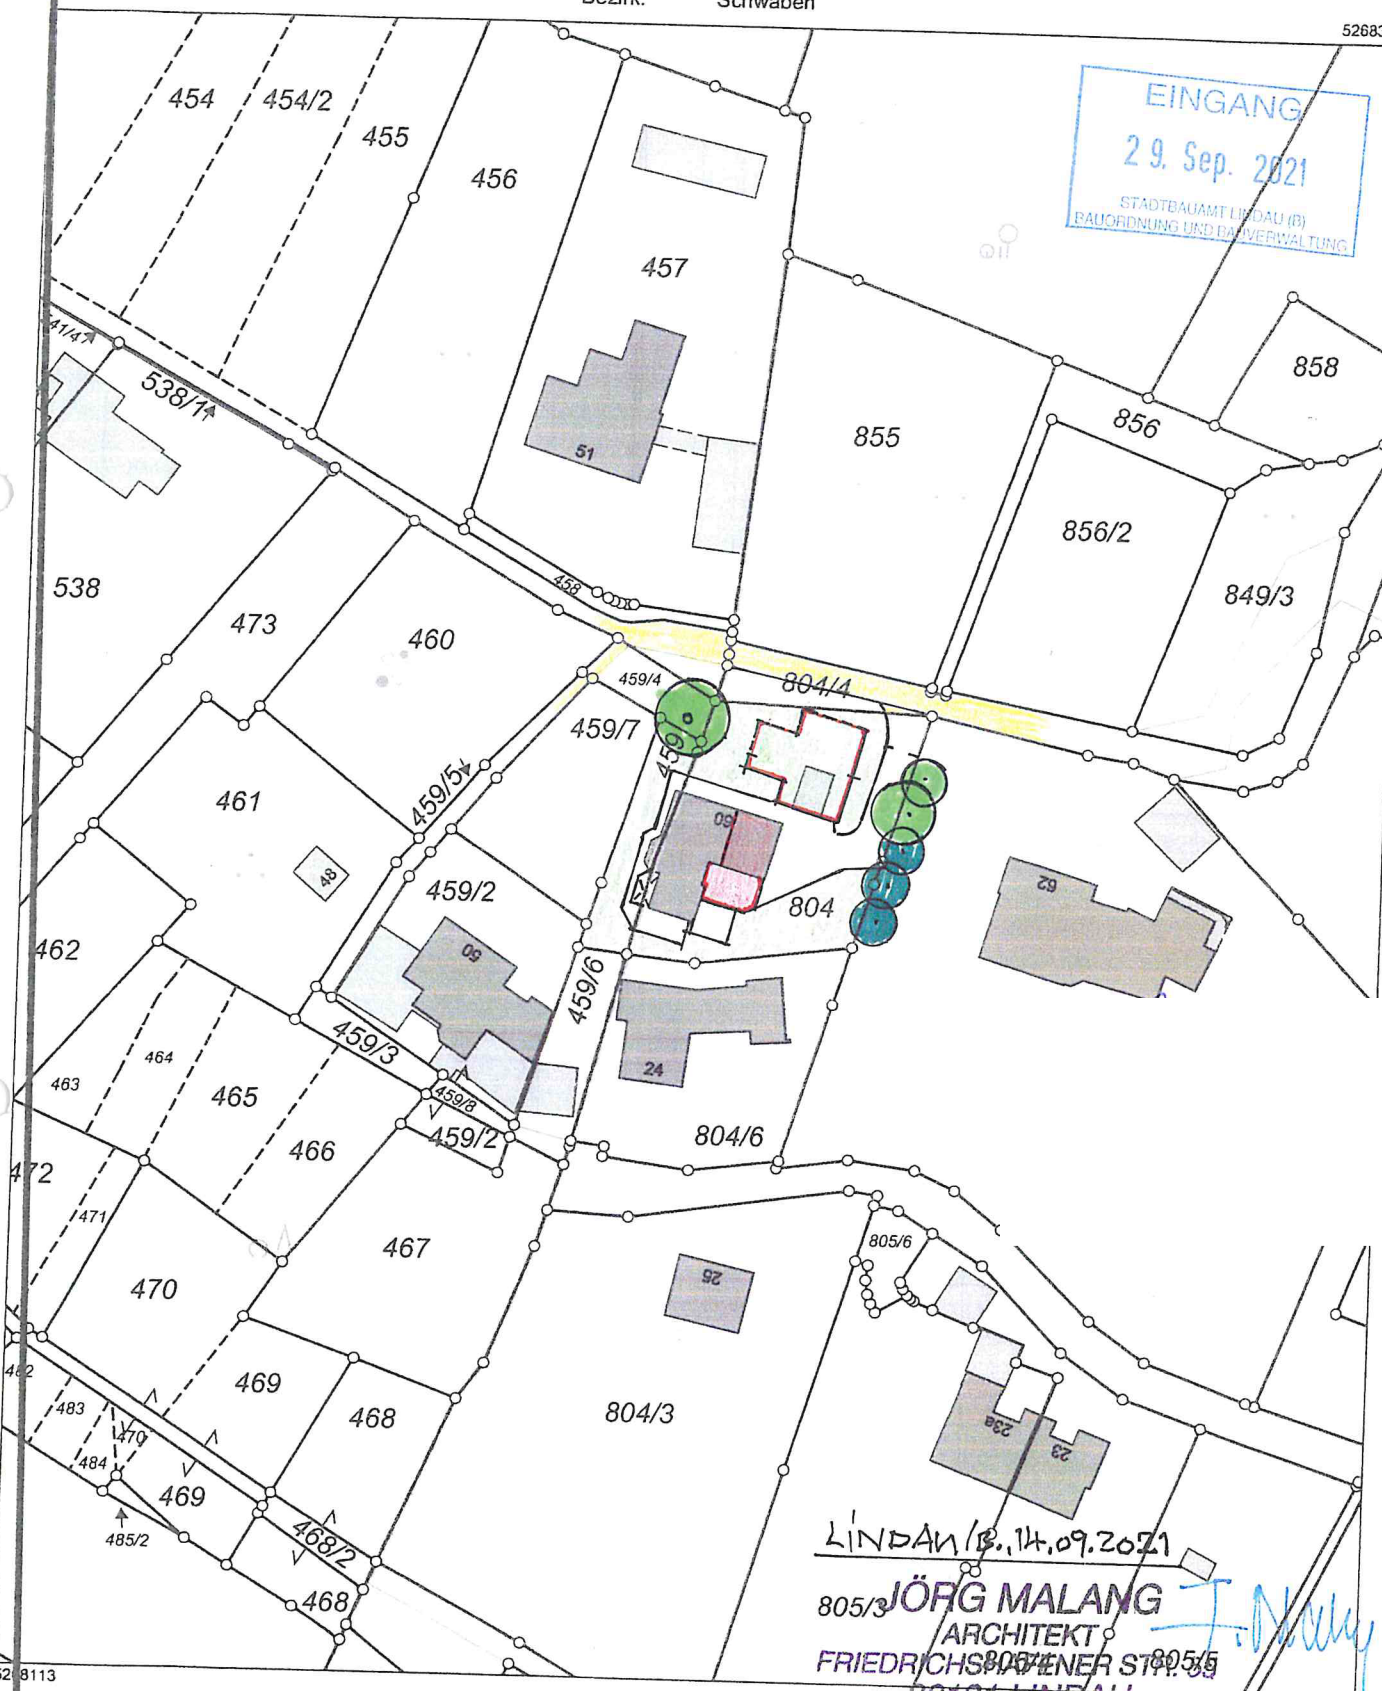


LINDAN / 13.14.09.2021

805/3 JÖRG MALANG

ARCHITEKT  
FRIEDRICHSHOFNER STRASSE

88131 LINDAU

TEL. (08382) 50 39

Maßstab 1:1000  Meter

Vervielfältigung nur in analoger Form für den eigenen Gebrauch.  
Zur Maßentnahme nur bedingt geeignet.

Dieser Auszug stimmt mit dem amtlichen Liegenschaftskataster überein.

