


EINGANG  
16. Aug. 2021  
STADTBAUAMT LINDAU (B)  
BAUORDNUNG UND BAUVERWALTUNG

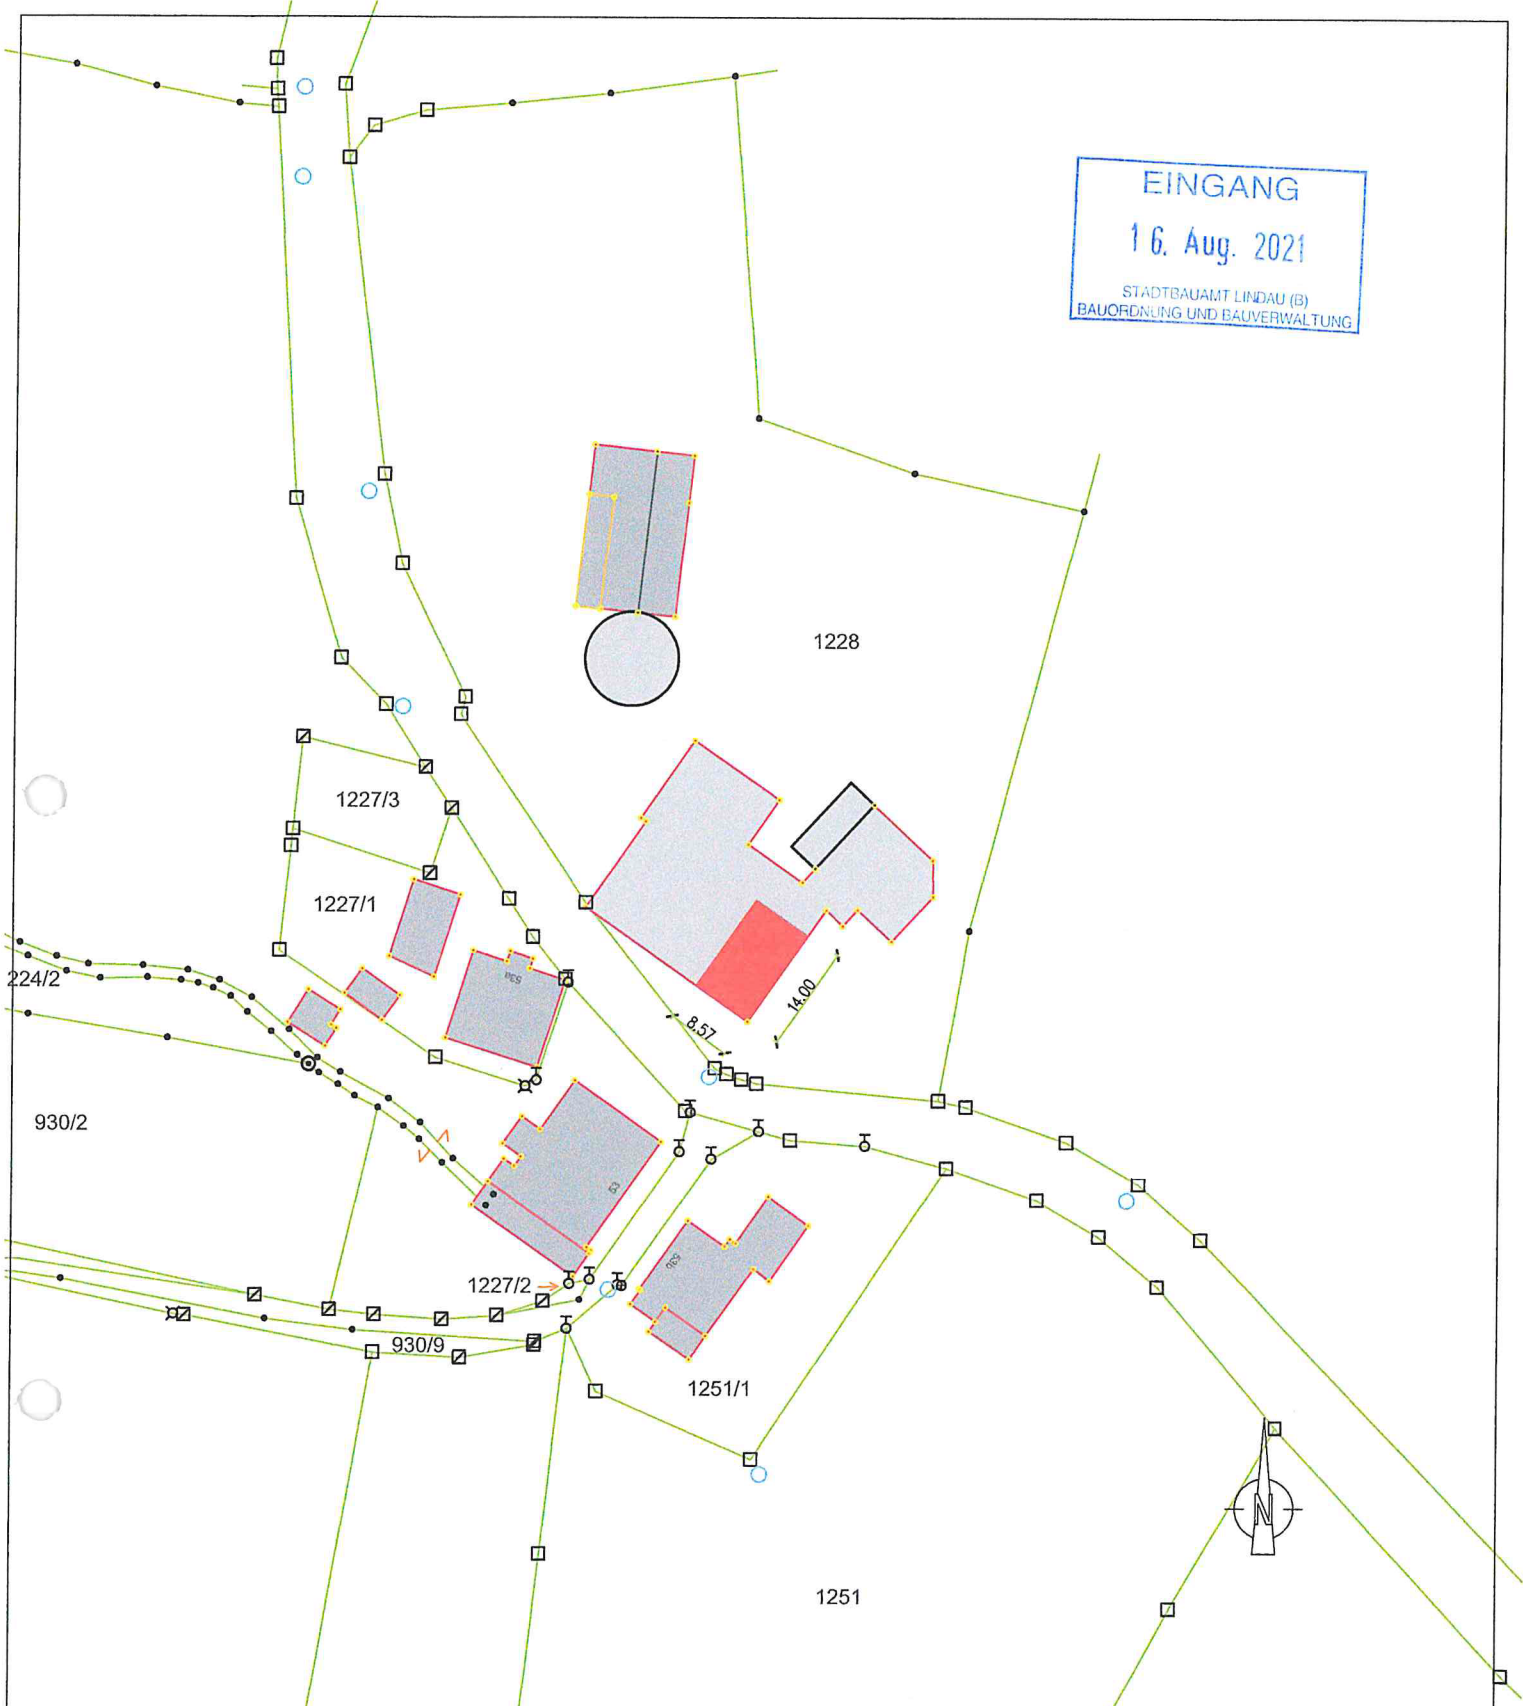

LAGEPLAN M 1 : 1000

BÜRO FÜR BAUPLANUNG  
ALEXANDER JOCHAM  
Staatl. gepr. Bautechniker  
88131 Lindau, Eggatsweiler 74a  
Tel. 0 83 82 / 38 27, Fax 22 68 3

LINDAU, DEN 10.08.2021