




Flurstück: 351
Gemarkung: Aeschach

Gemeinde: Große Kreisstadt Lindau (Bodensee)
Landkreis: Lindau (Bodensee)
Bezirk: Schwaben

5268906

EINGANG
12. April 2022
STÄDTBAUAMT LINDAU (B)
BAUORDNUNG UND BAUVERWALTUNG

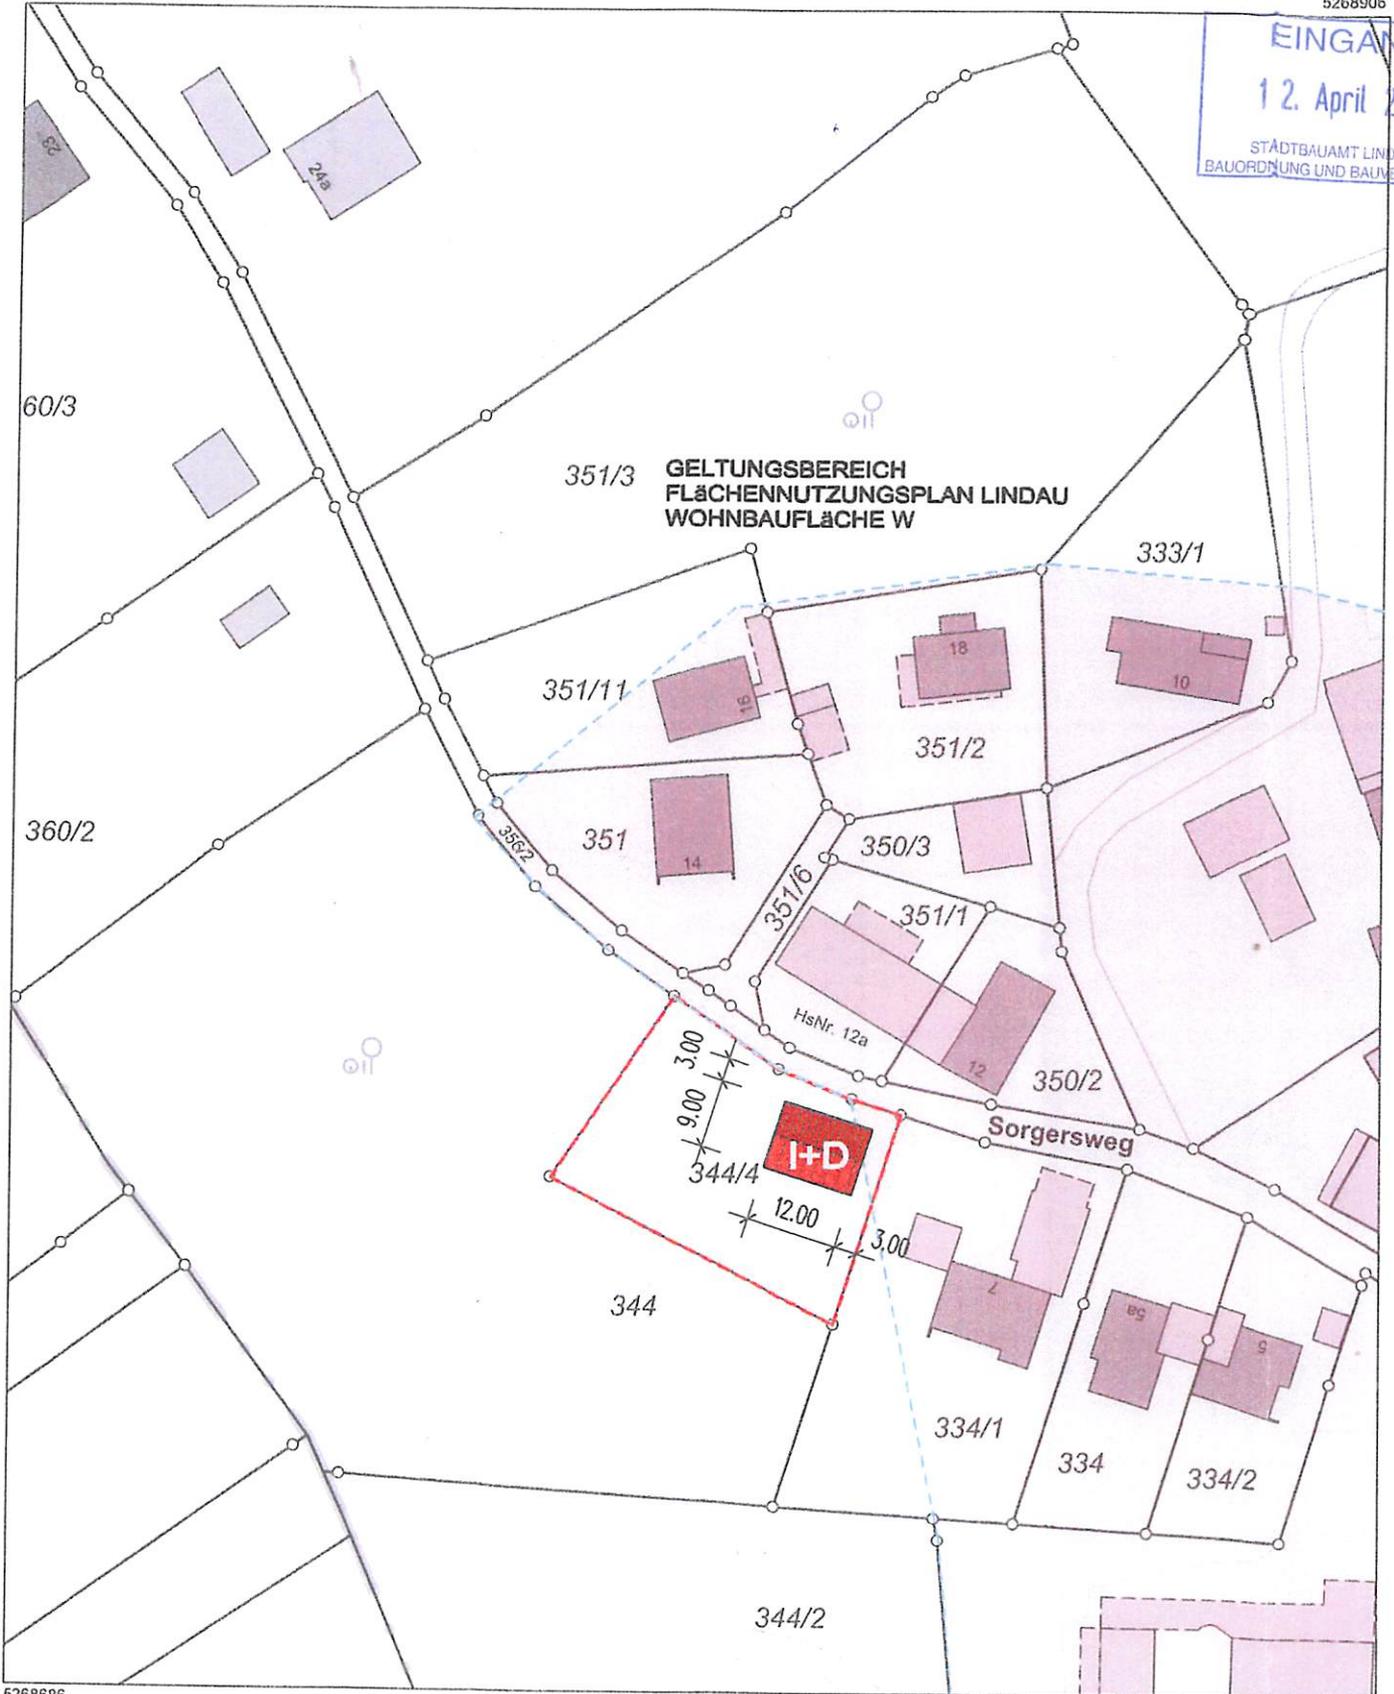

32551302

5268886

Maßstab 1:1000 0 10 20 30 Meter

Vervielfältigung nur in analoger Form für den eigenen Gebrauch.
Zur Maßentnahme nur bedingt geeignet.

Dieser Auszug stimmt mit dem amtlichen Liegenschaftskataster überein.



Mayer