


50 100 150 200 m

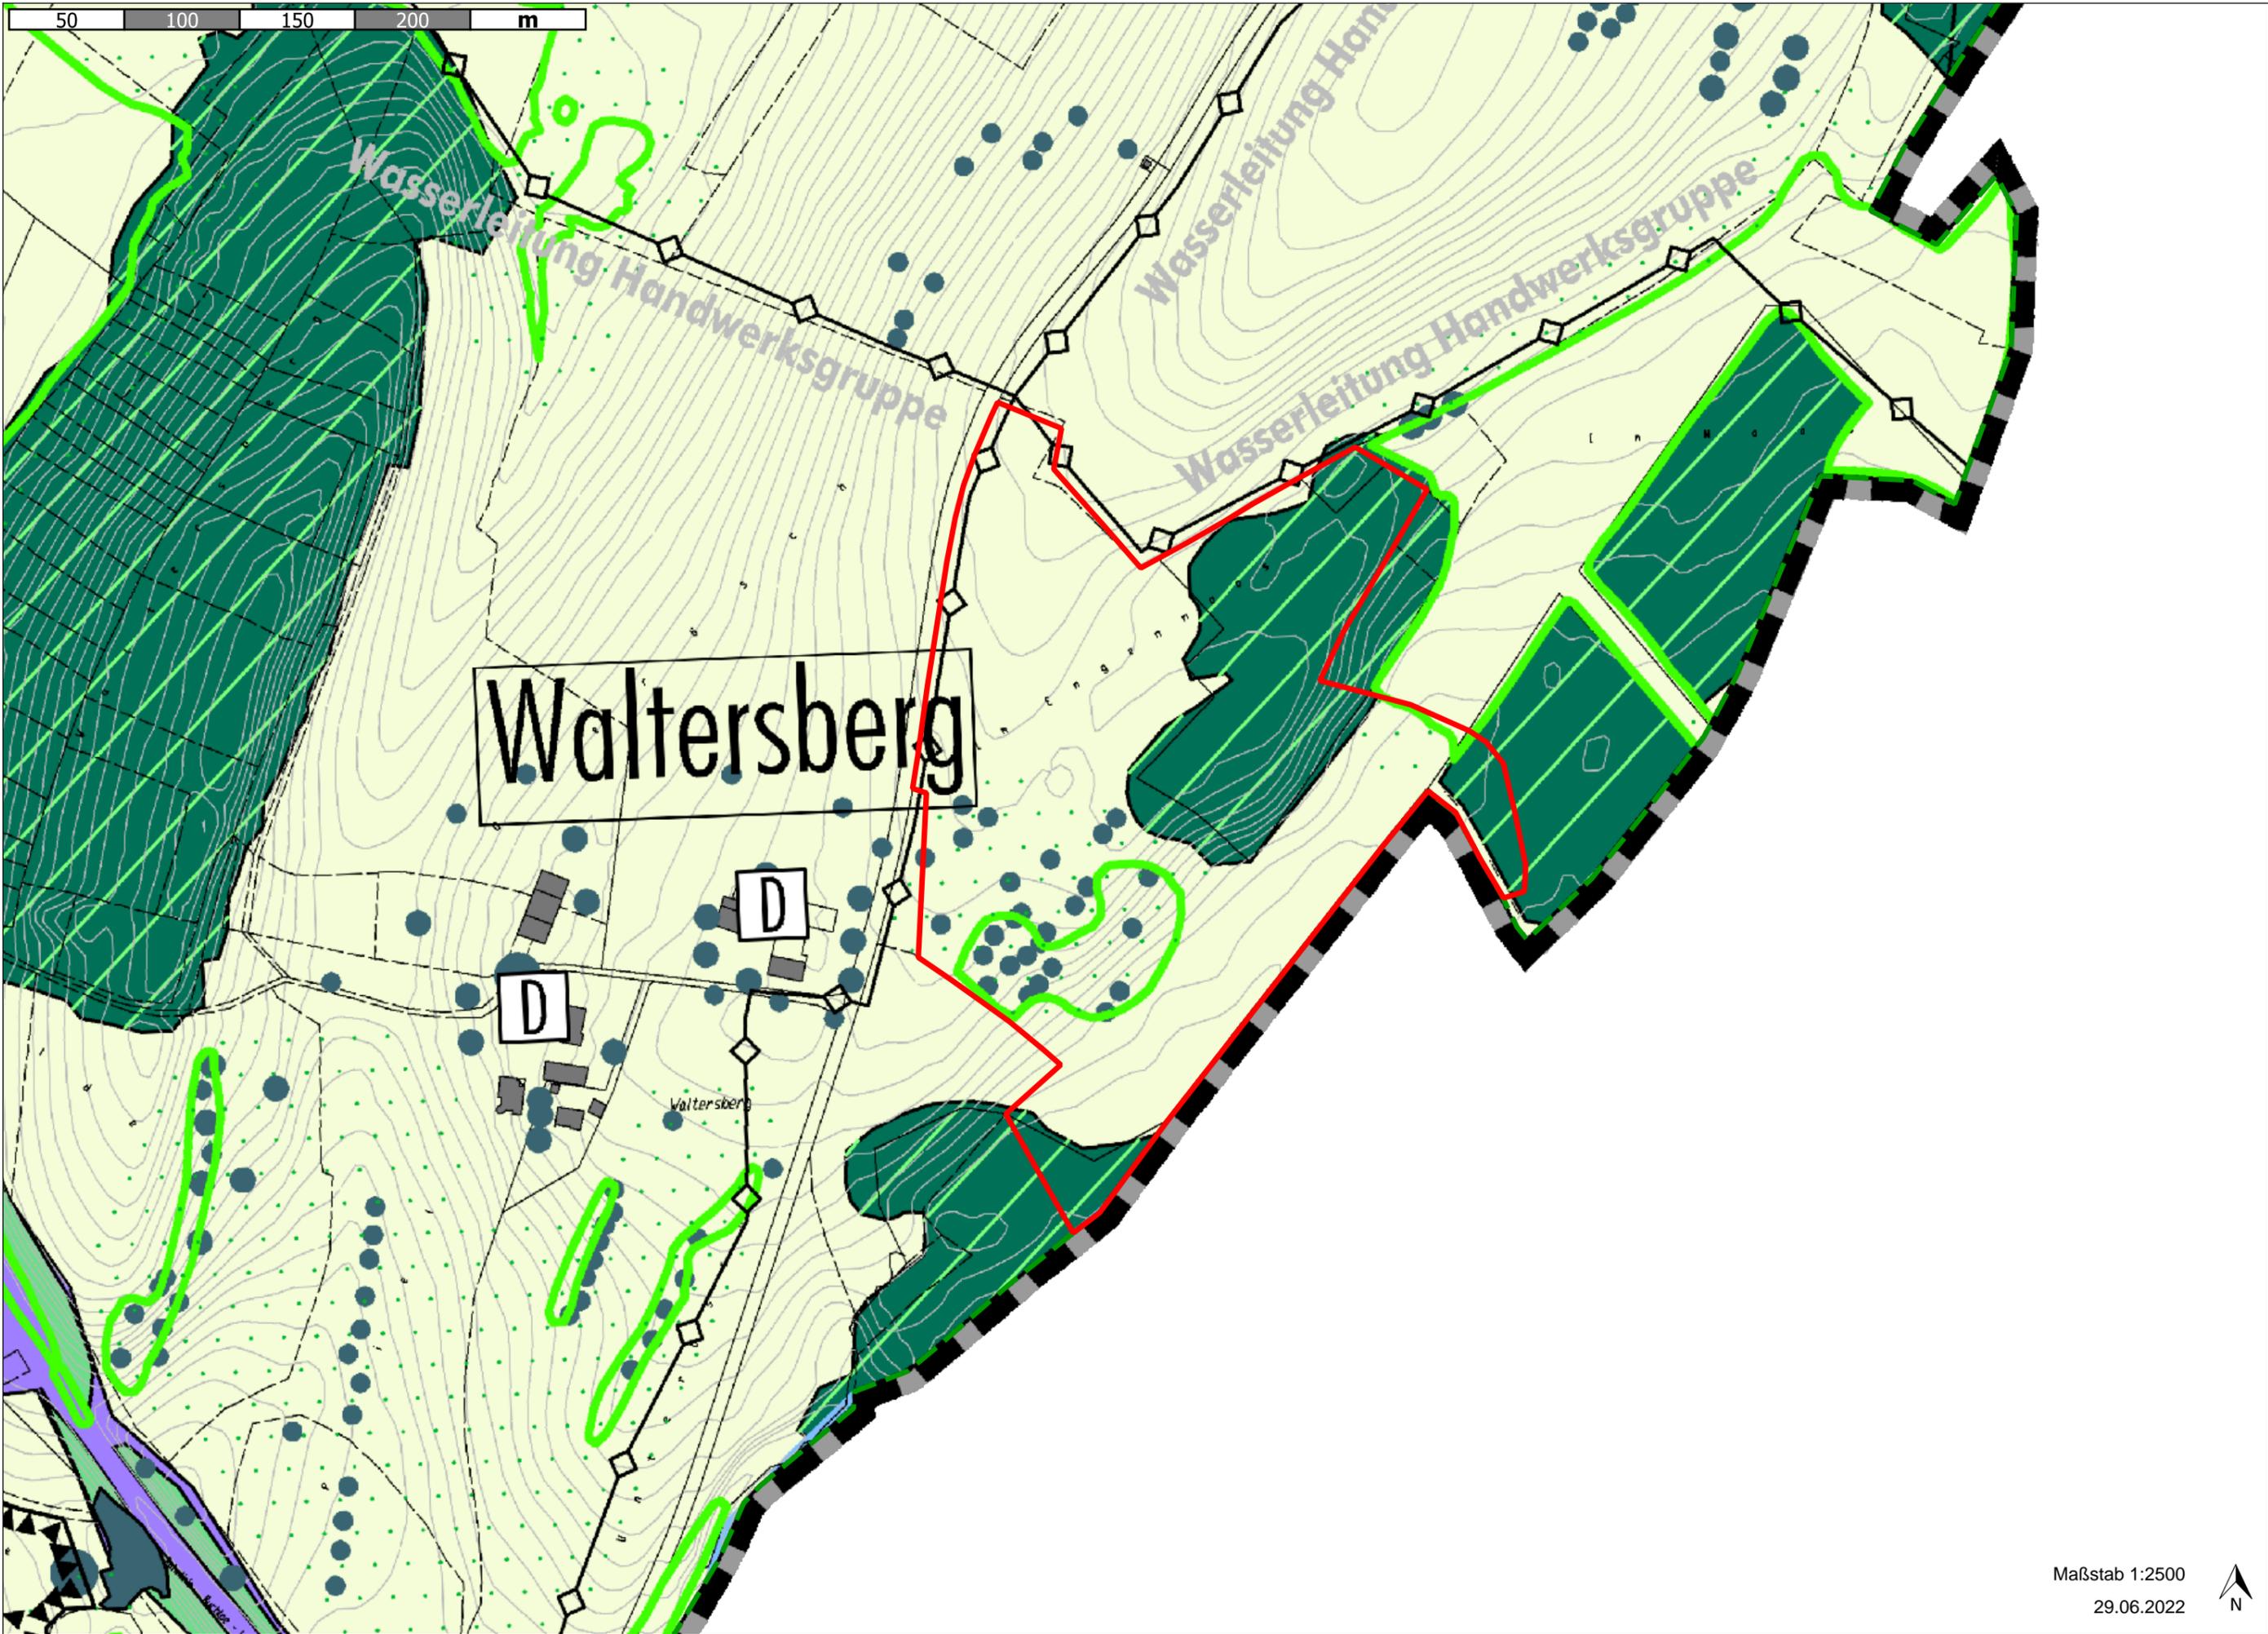

Waltersberg

Wasserleitung Handwerksgruppe

Wasserleitung Handwerksgruppe

D

D

Waltersberg

