


Flurstück: 547/6
Gemarkung: Hoyren

Gemeinde: Große Kreisstadt Lindau (Bodensee)
Landkreis: Lindau (Bodensee)
Bezirk: Schwaben

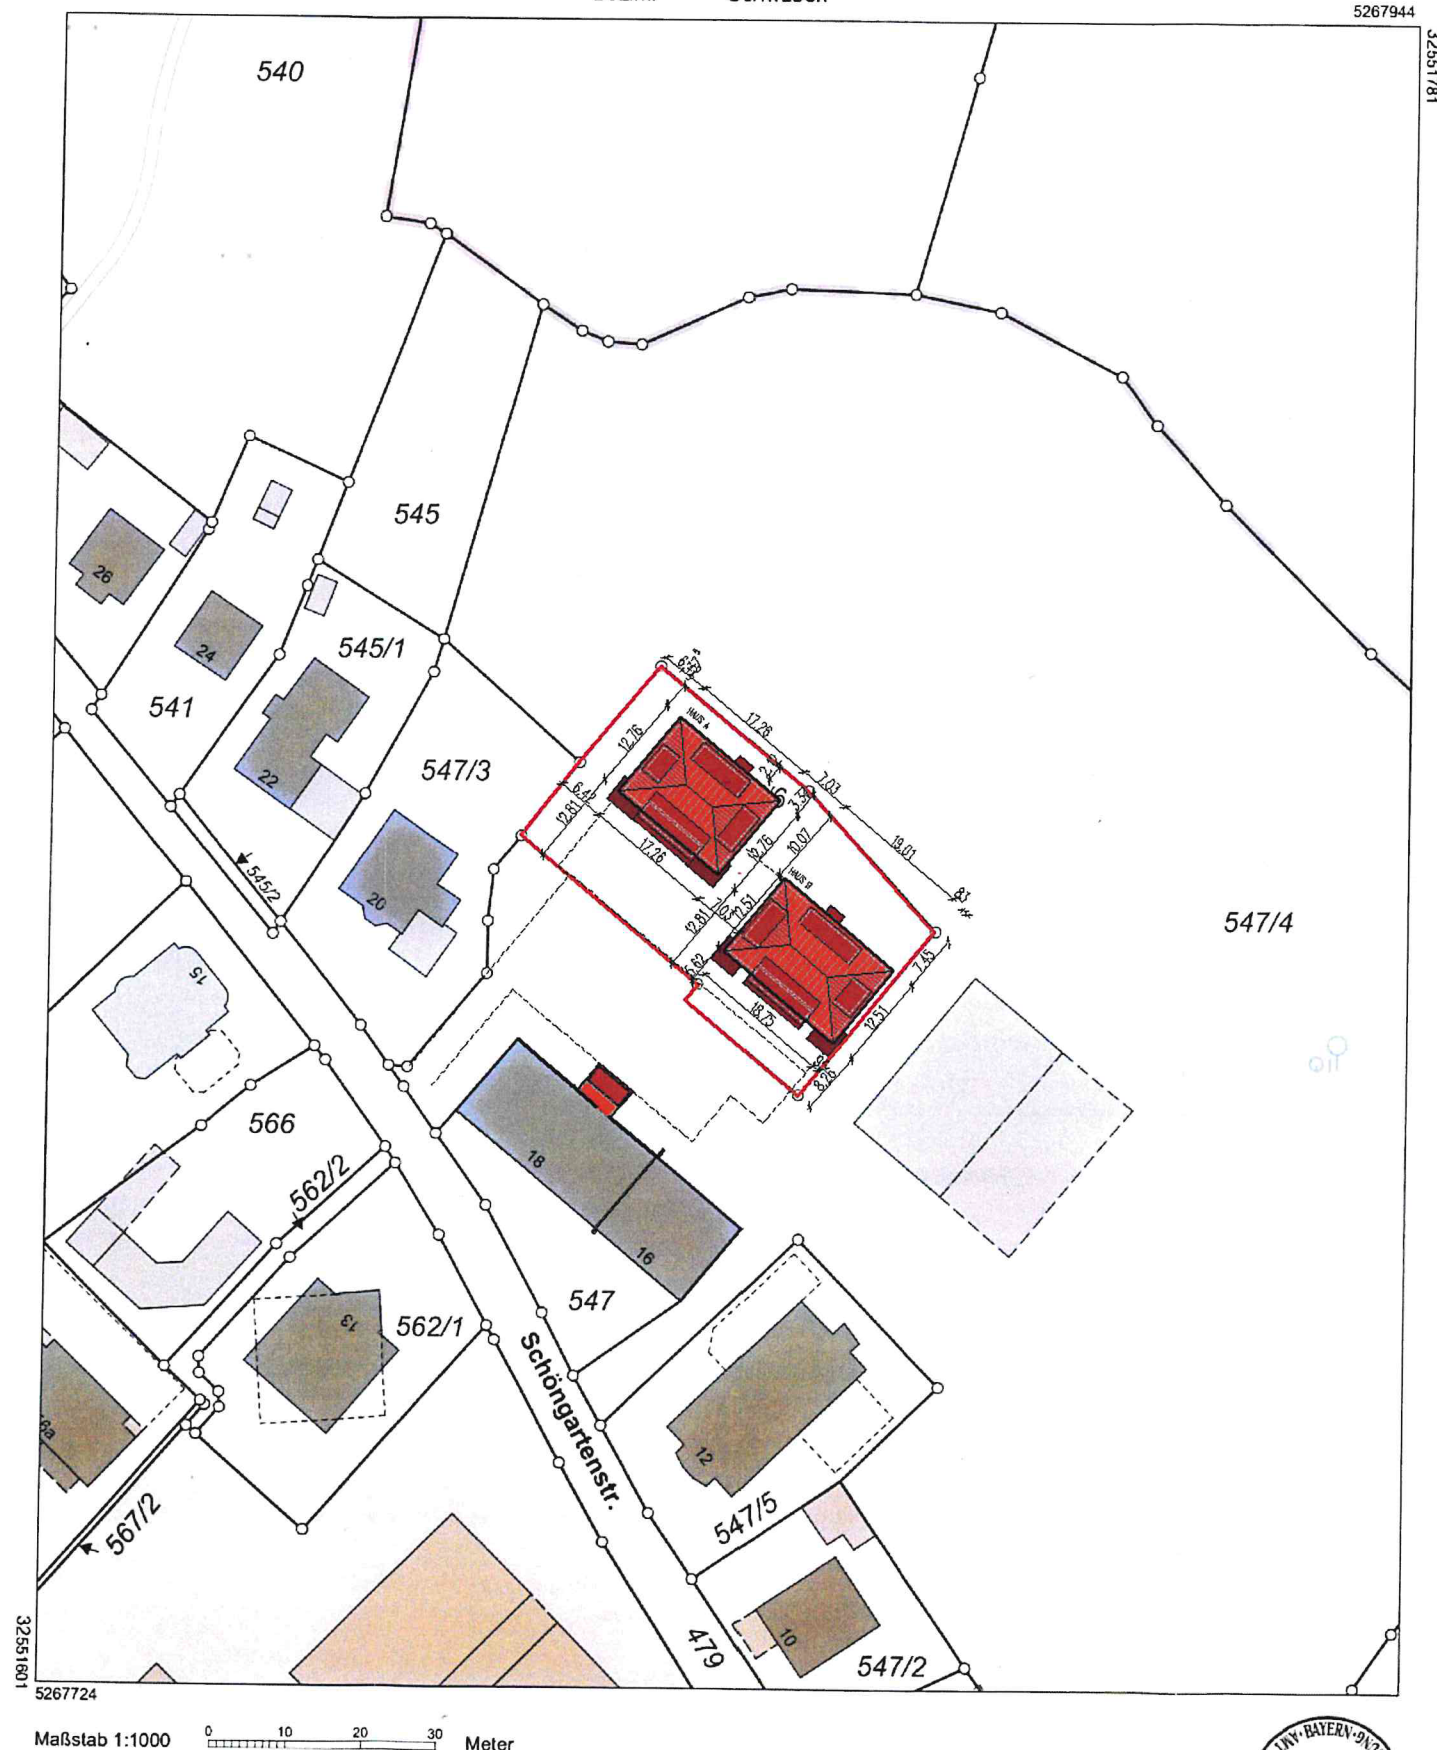

Vervielfältigung nur in analoger Form für den eigenen Gebrauch.
Zur Maßentnahme nur bedingt geeignet.

Dieser Auszug stimmt mit dem amtlichen Liegenschaftskataster überein.



El BANG
13. Juni 2022

STADT:
BAUORDNUNG C.



bauen mit vision

Abbruch Halle, Abstellraum und Unterstell für Fahrzeuge Errichtung von 2 MFH (12WE) mit TG Anbau an Bestandsgebäude Schöngartenstraße 16, 88131 Lindau	BAUVORHABEN
LAGEPLAN	BAUTEIL LP
1 : 1000	MAßSTAB
22.02.2022	DATUM
	ÄNDERUNGEN INDEX

erbauliches !
ARCHITEKTUR preis

www.architektur-preis.de

christoph preis architekt dipl.ing.fti
schloss moos
anheggerstrasse 53, 68131 linden / b
fon 08382 - 40 96 40 fax 40 95 20
office@architektur-preis.de

www.architektur-pres.de

A p