


Grundriss EG M 1/500

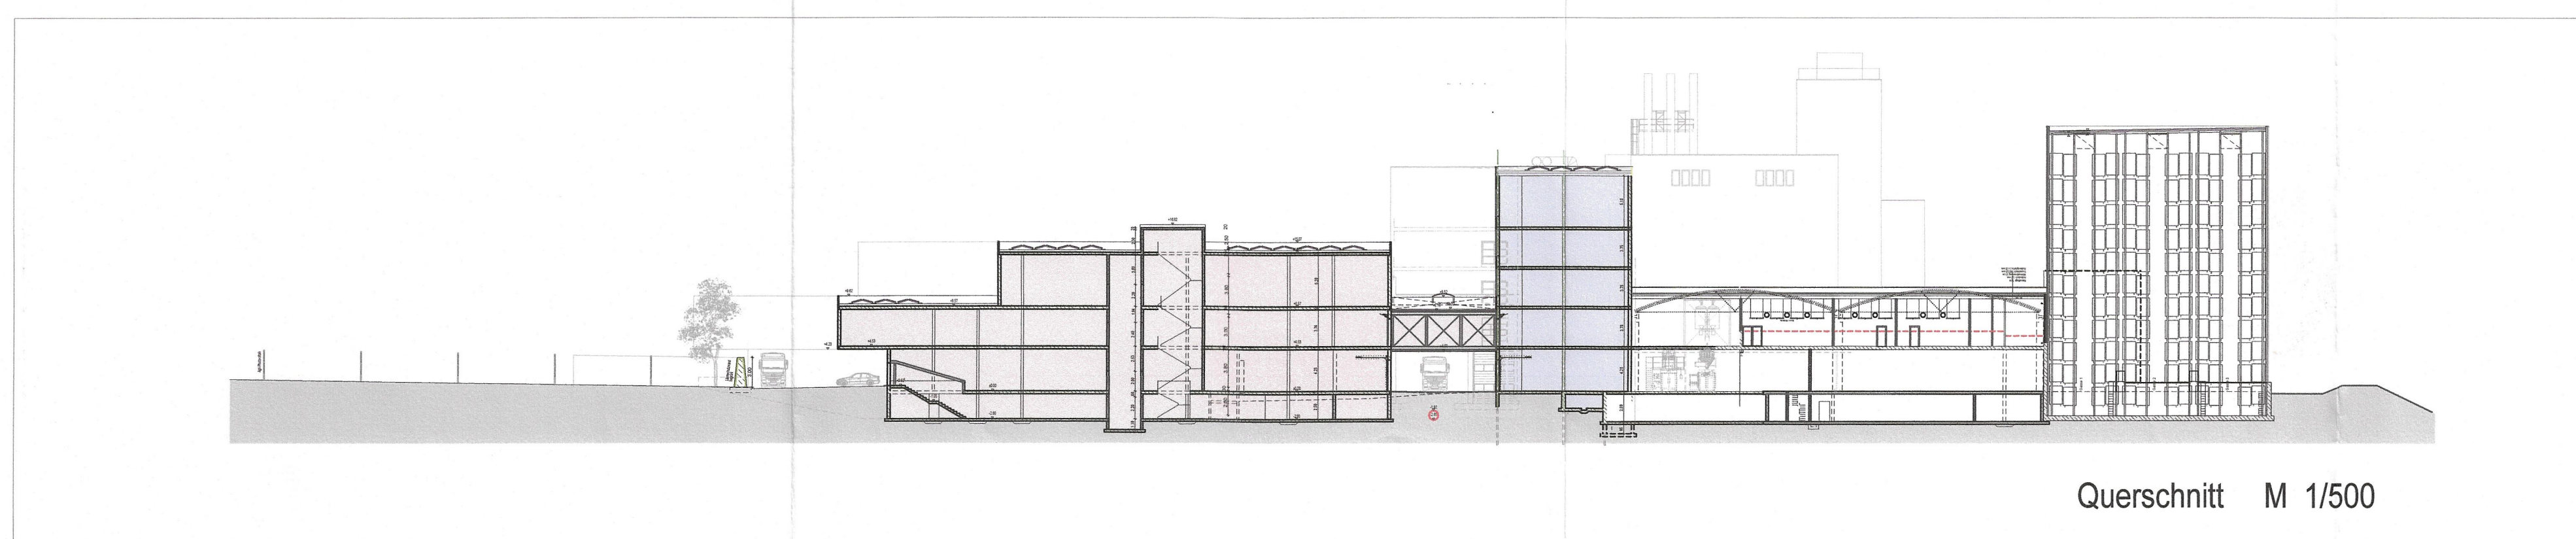

Querschnitt M 1/500




VOGIS Übersicht M 1/1250



VOGIS Flächenwidmung M 1/1250

Vorentwurf geplante  
Betriebsweiterung

geplante Produktions-  
erweiterung 2023

RUPP FOOD Austria GmbH			6912 Hörbranz	
ANTRAG UMWIDMUNG Betriebsgebiet Vorentwurf BETRIEBSERWEITERUNG			Grundriss/Querschnitt M 1/500 Auszug VOGIS M 1/1250	
Karte/Zeichnung RUPP 2023	Gezeichnet EG	Projekt Nummer 003623	Datum 28. März 2023	Betreiber/Projekt
Bauherr - Akteure/Architekt RUPP FOOD Austria GmbH Herrnstraße 40 6912 Hörbranz				
 HK ARCHITEKTEN Hermann Kaufmann + Partner ZT GmbH Sportplatzweg 5, A-6868 Schwarzach, T +43 6572 58174 www.hkarchitekten.at, office@hkarchitekten.at				