



Brandschutz  
Bauphysik  
Sicherheit

Planungsstufe:  
Vorbemessung zum Bauleitplanverfahren

Bauvorhaben:  
Bebauungsplan "Alte Stadtgärtnerei"

Bauherr:  
GWG Lindau  
Lindauer Wohnungsgesellschaft mbH  
Schulstraße 24  
88131 Lindau

Plantitel:  
Flächen für die Feuerwehr Planstand neu

Plannummer:  
.2

Projektnummer  
521/066

Datum:  
13.04.2021

Maßstab:  
1:1000

gez. / geprüft  
UR/TE


Im Plan werden ausschließlich die raumabschließenden Bauteile farblich visualisiert. Die Anforderungen an die tragenden und aussteifenden Bauteile ohne Raumabschluss sind dem Textteil zu entnehmen.

umt  
Umweltingenieure GmbH  
Adolph-Kolping-Platz 1  
89073 Ulm

T 07 31 / 50 99 550  
F 07 31 / 50 99 566  
info@umt-ing.de  
www.umt-ing.de


Diese Zeichnung ist urheberrechtlich geschützt und darf ohne Genehmigung von umt weder nachgeahmt, vervielfältigt noch verändert werden.

Dateiname  
210303\_GWG\_Lindau\_BSPl.pln  
Dateipfad  
P:\BRANDSCHUTZ\521-066\_GWG\_Lindau\_Bebauungsplan Alte Stadtgärtnerei\_BSB\05 CAD\02 Brandschutzkonzept\210303\_GWG\_Lindau\_BSPl.pln

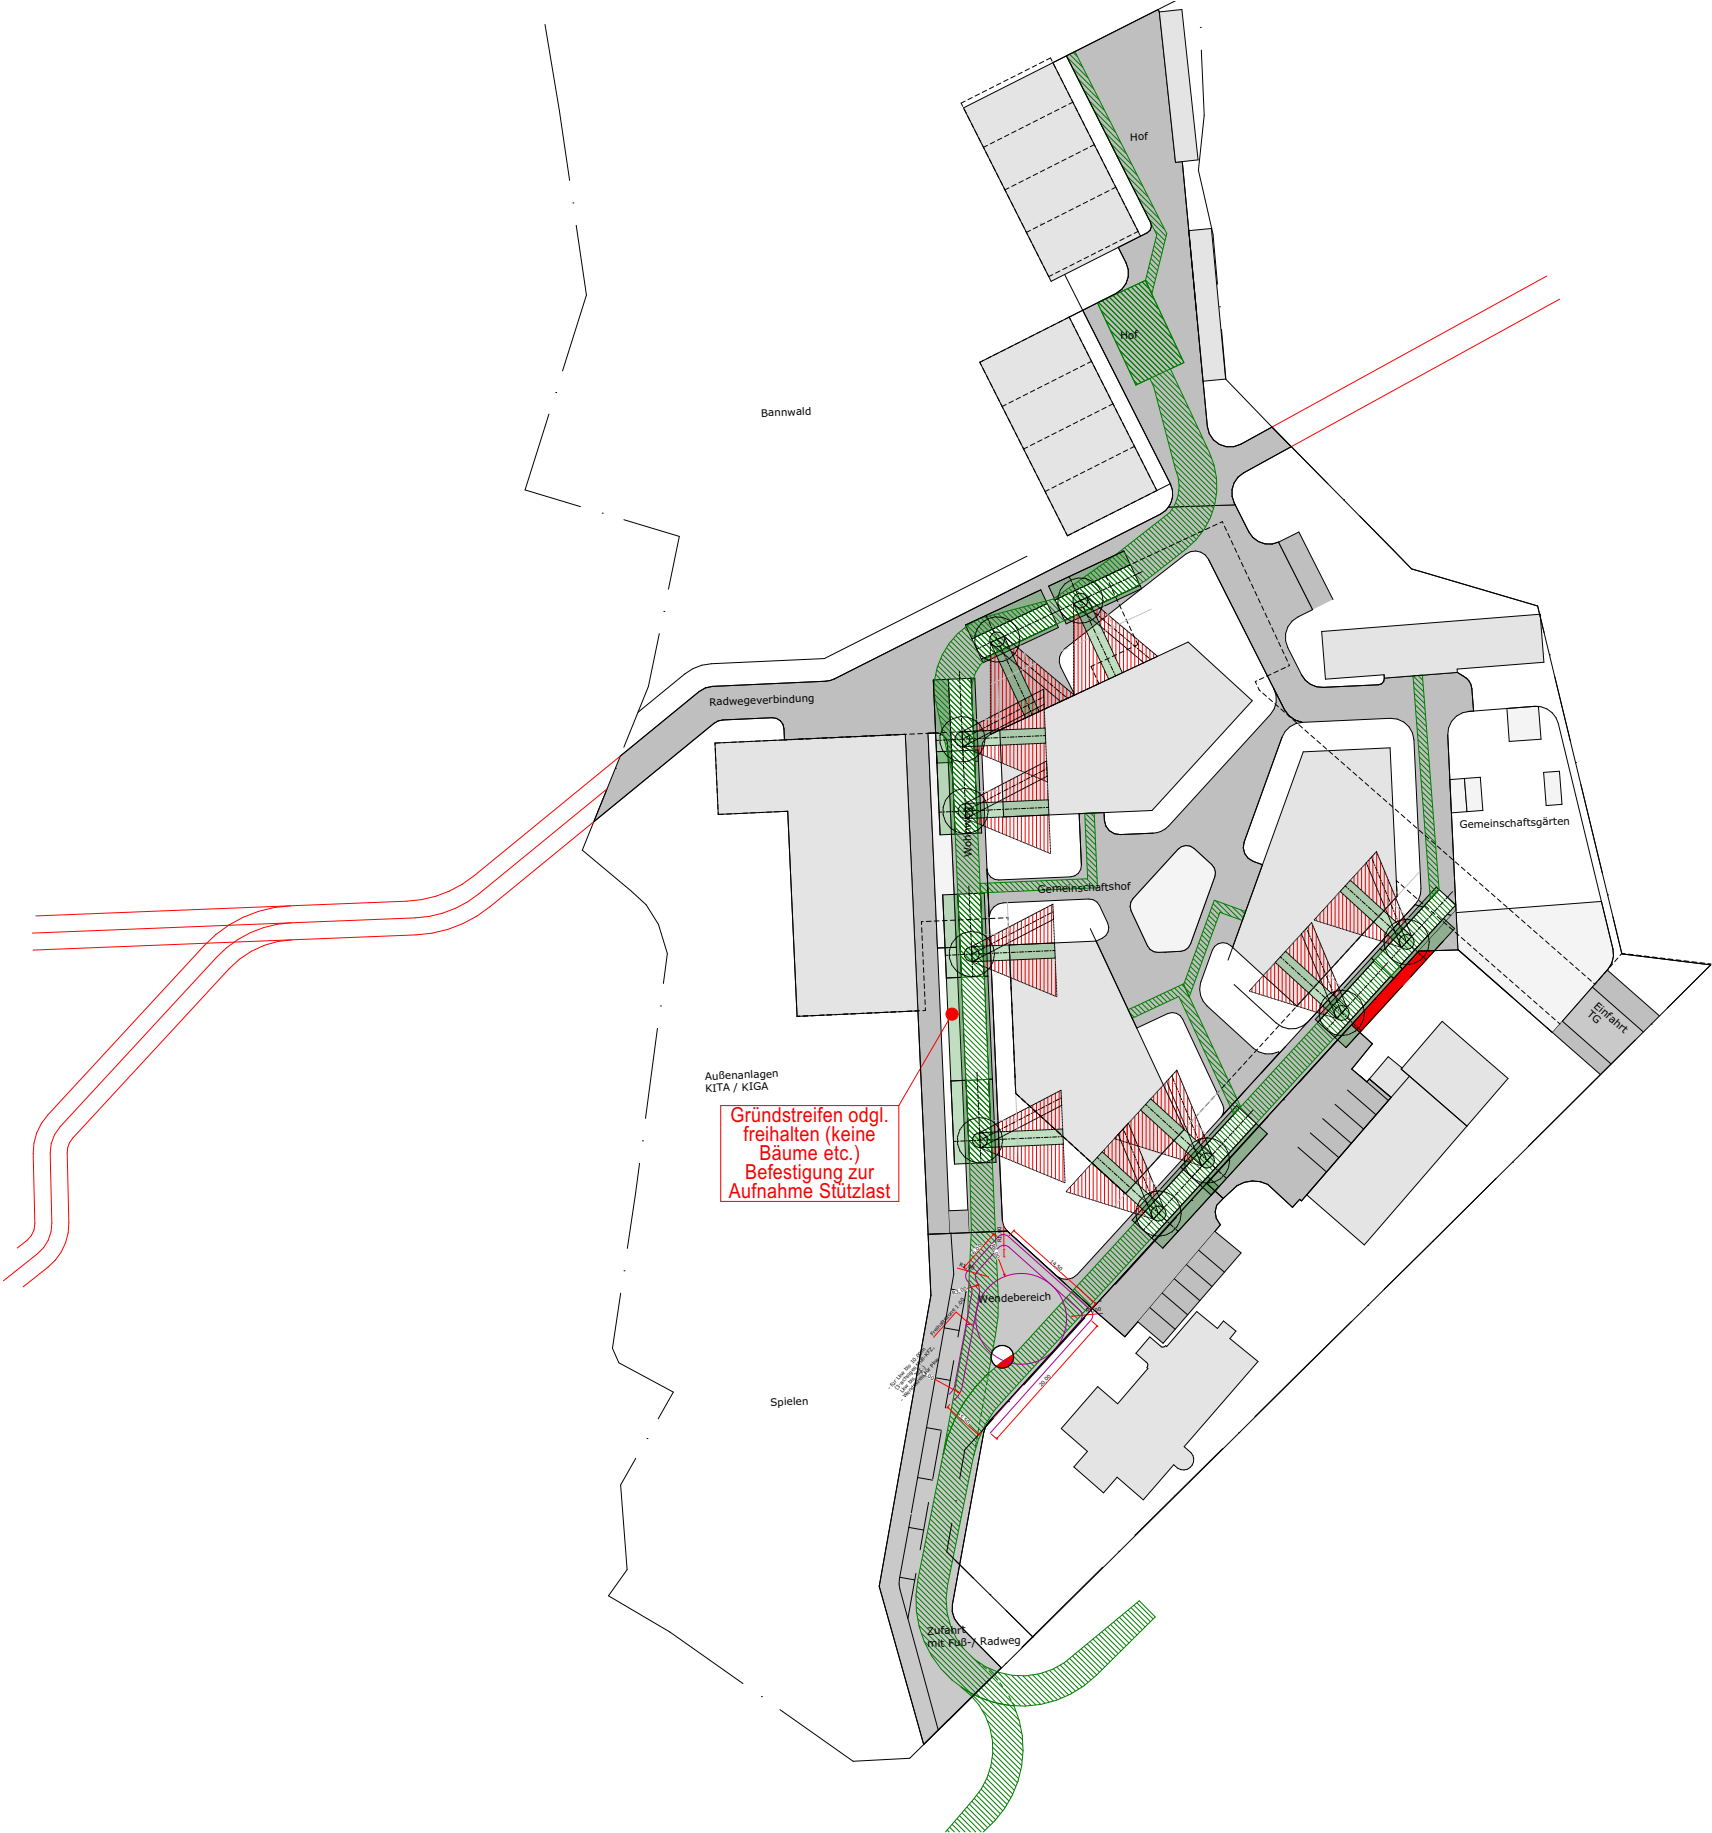

Legende

- Erschließungsstraße öffentlich, geplant
- Gebäude
- Feuerwehzufahrt und Bewegungsfläche
- aktuelle Flächenüberschreitung

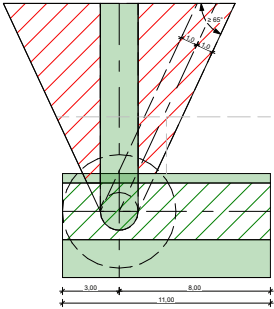

Anleiterbereiche und Freiflächen  
Drehleiterfahrzeug Feuerwehr

Plangrundlage :  
OPLA  
Bürogemeinschaft  
für Ortsplanung und  
Stadtentwicklung;  
Vorabzug  
Bebauungsplan Nr.  
129 vom 26.01.2021