

Verkehrsweg Grundstück DB



BS-Abstand auf Grundstück DB



Öffentlich gewidmete Fläche



BS-Abstand auf eigenständigem Grundstück Prof. Mang

Brandschutzkonzept

BV Prof. Mang - MFG mit TG
Dreierstraße 9, 88131 Lindau

BS-Abstände nach BayBO

INGENIEUR- & SACHVERSTÄNDIGENBÜRO **IBE**

Rickenbacherstraße 28


88131 Lindau

Tel: 08382/971410

05.05.2023

BSK-BSABSF 001a

M = 1/250

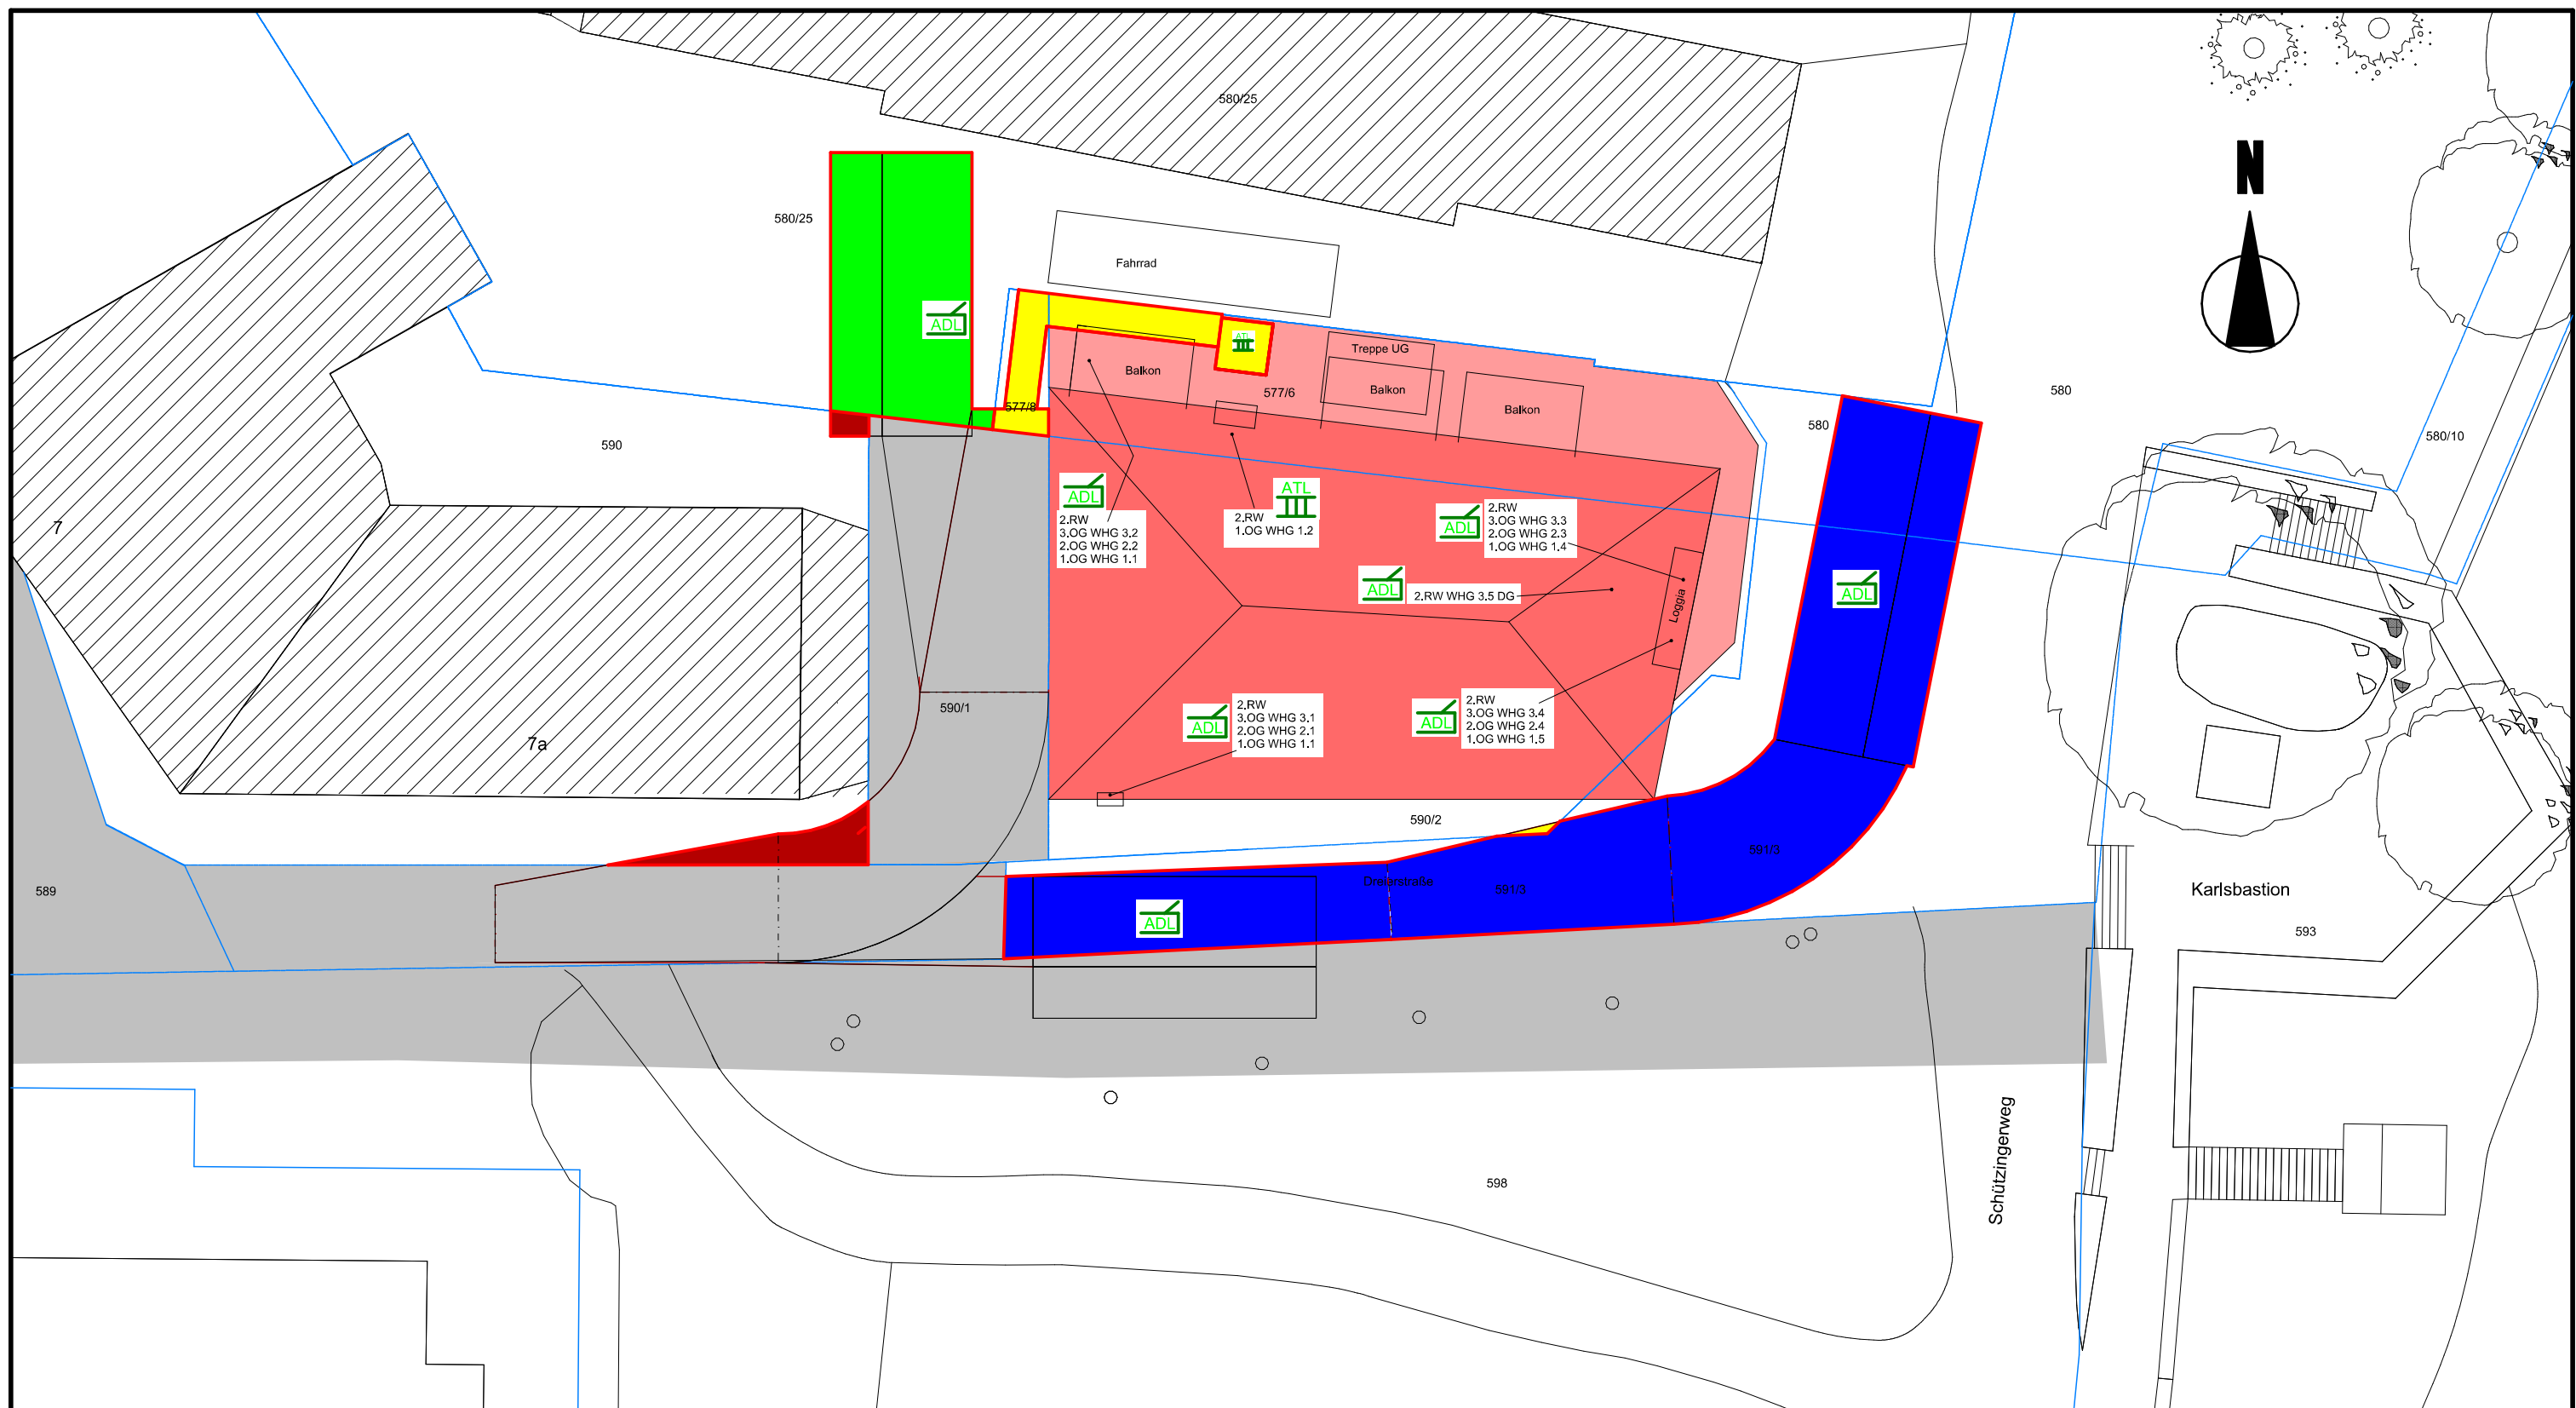

Öffentlich gewidmete Flächen
keine Sicherung auf diesen
Flächen für 2.RW erforderlich
**Klärung der Widmung durch
Entwurfsverfasser erforderlich!**



Erforderliche grundbuchrechtliche Sicherung der
Flächen auf eigenständigem Grundstück Prof. Mang
zur Sicherstellung 2.RW Dreierstraße 9



Erforderliche Flächen auf Grundstück
Dreierstr. 9 für Sicherung 2.RW für
Gebäude Dreierstr. 9



Erforderliche grundbuchrechtliche Sicherung
der Flächen auf Grundstück DB zur
Sicherstellung 2.RW Dreierstraße 9



Erforderliche grundbuchrechtliche Sicherung
der Flächen auf Grundstück Dreierstr. 7+7a
zur Sicherstellung 2.RW Dreierstr. 9

Brandschutzkonzept

BV Prof. Mang - MFG mit TG
Dreierstraße 9, 88131 Lindau

Flächenübernahme für Sicherstellung 2.RW

INGENIEUR- & SACHVERSTÄNDIGENBÜRO **IBE**

Rickenbacherstraße 28

88131 Lindau

Tel: 08382/971410

14.06.2023
BSK-FÜ2.RW 001a
M = 1/250