


Anschluss an öffentl.  
Kanal

zum besteh.  
Kontrollschacht

## Grundriss Kellergeschoss

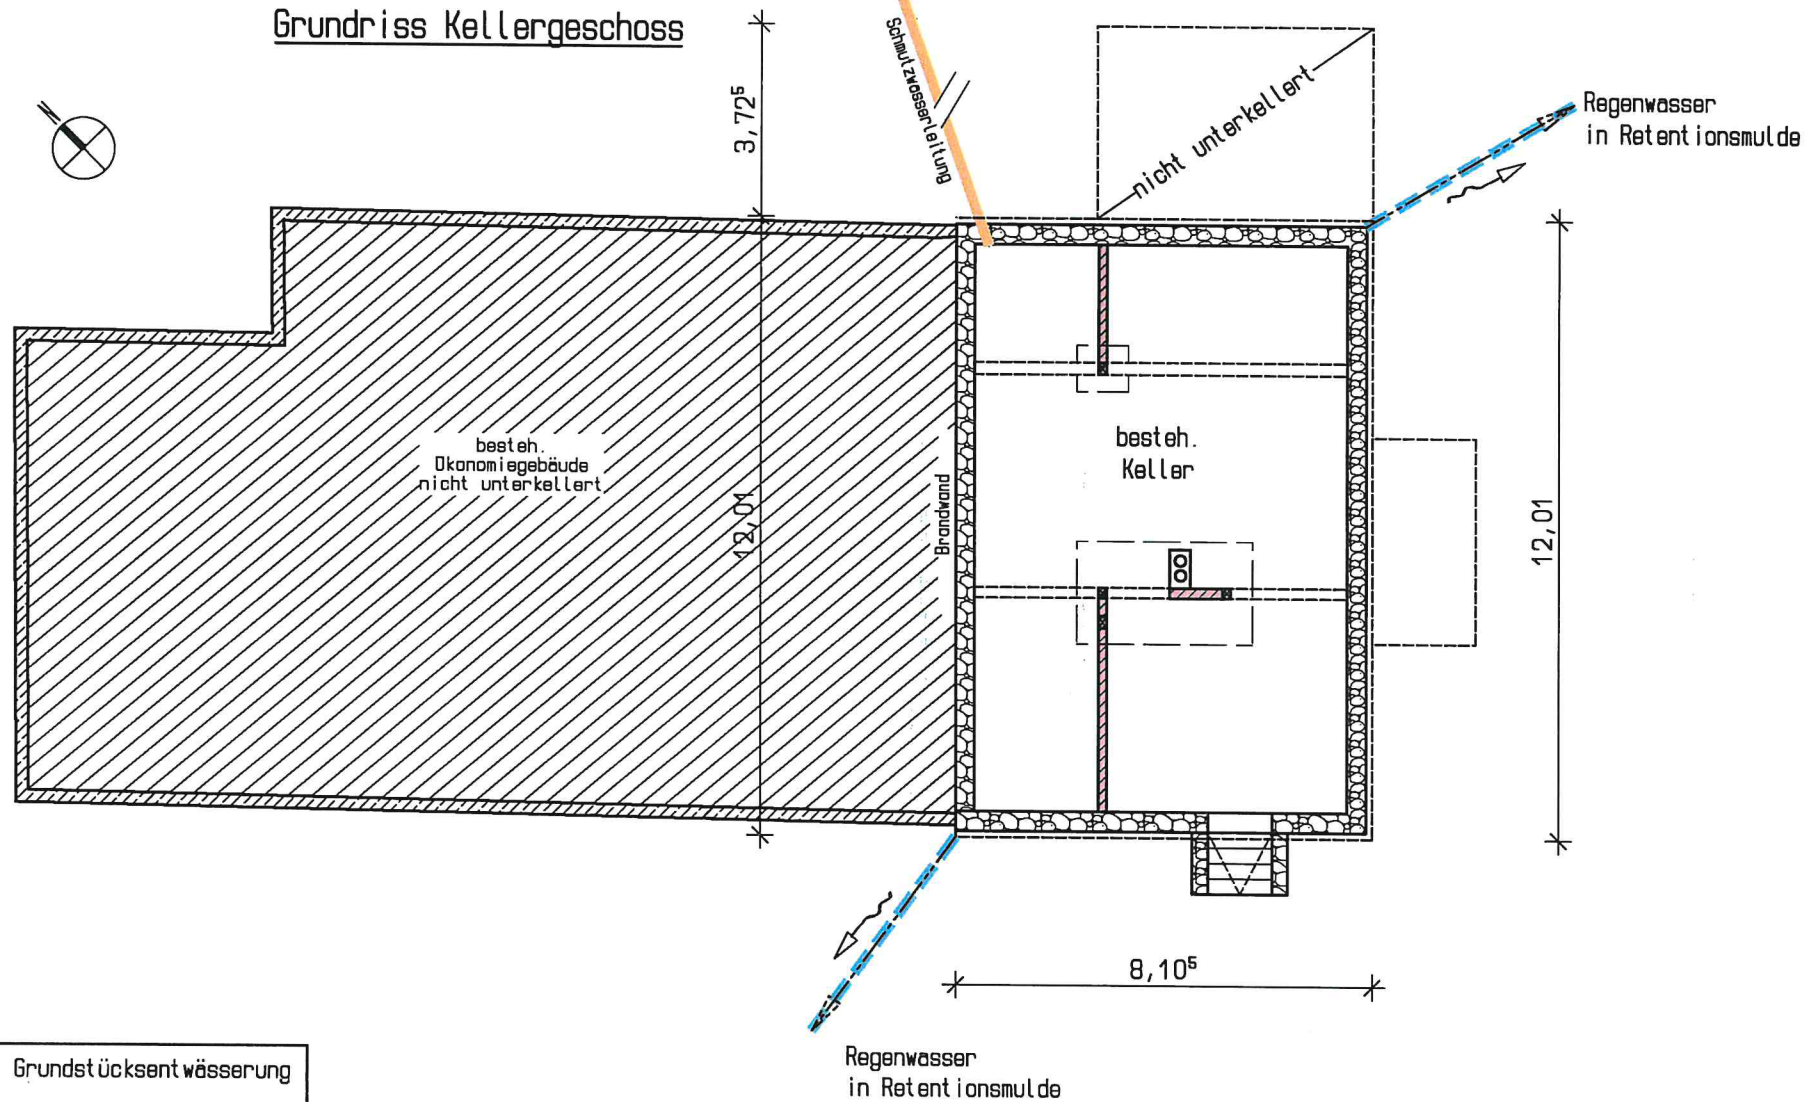

Legende : Grundstücksentwässerung

Schmutzwasserleitung

Regenwasserleitung