


# BAUANTRAG

Erweiterung/Sanierung  
eines best. Wohnhauses  
Errichtung einer Garage

Gem. Oberreitnau  
Sulzenmoos 89 1/2  
Flur Nr. 852

## DACHGESCHOSS

M. 1 : 100

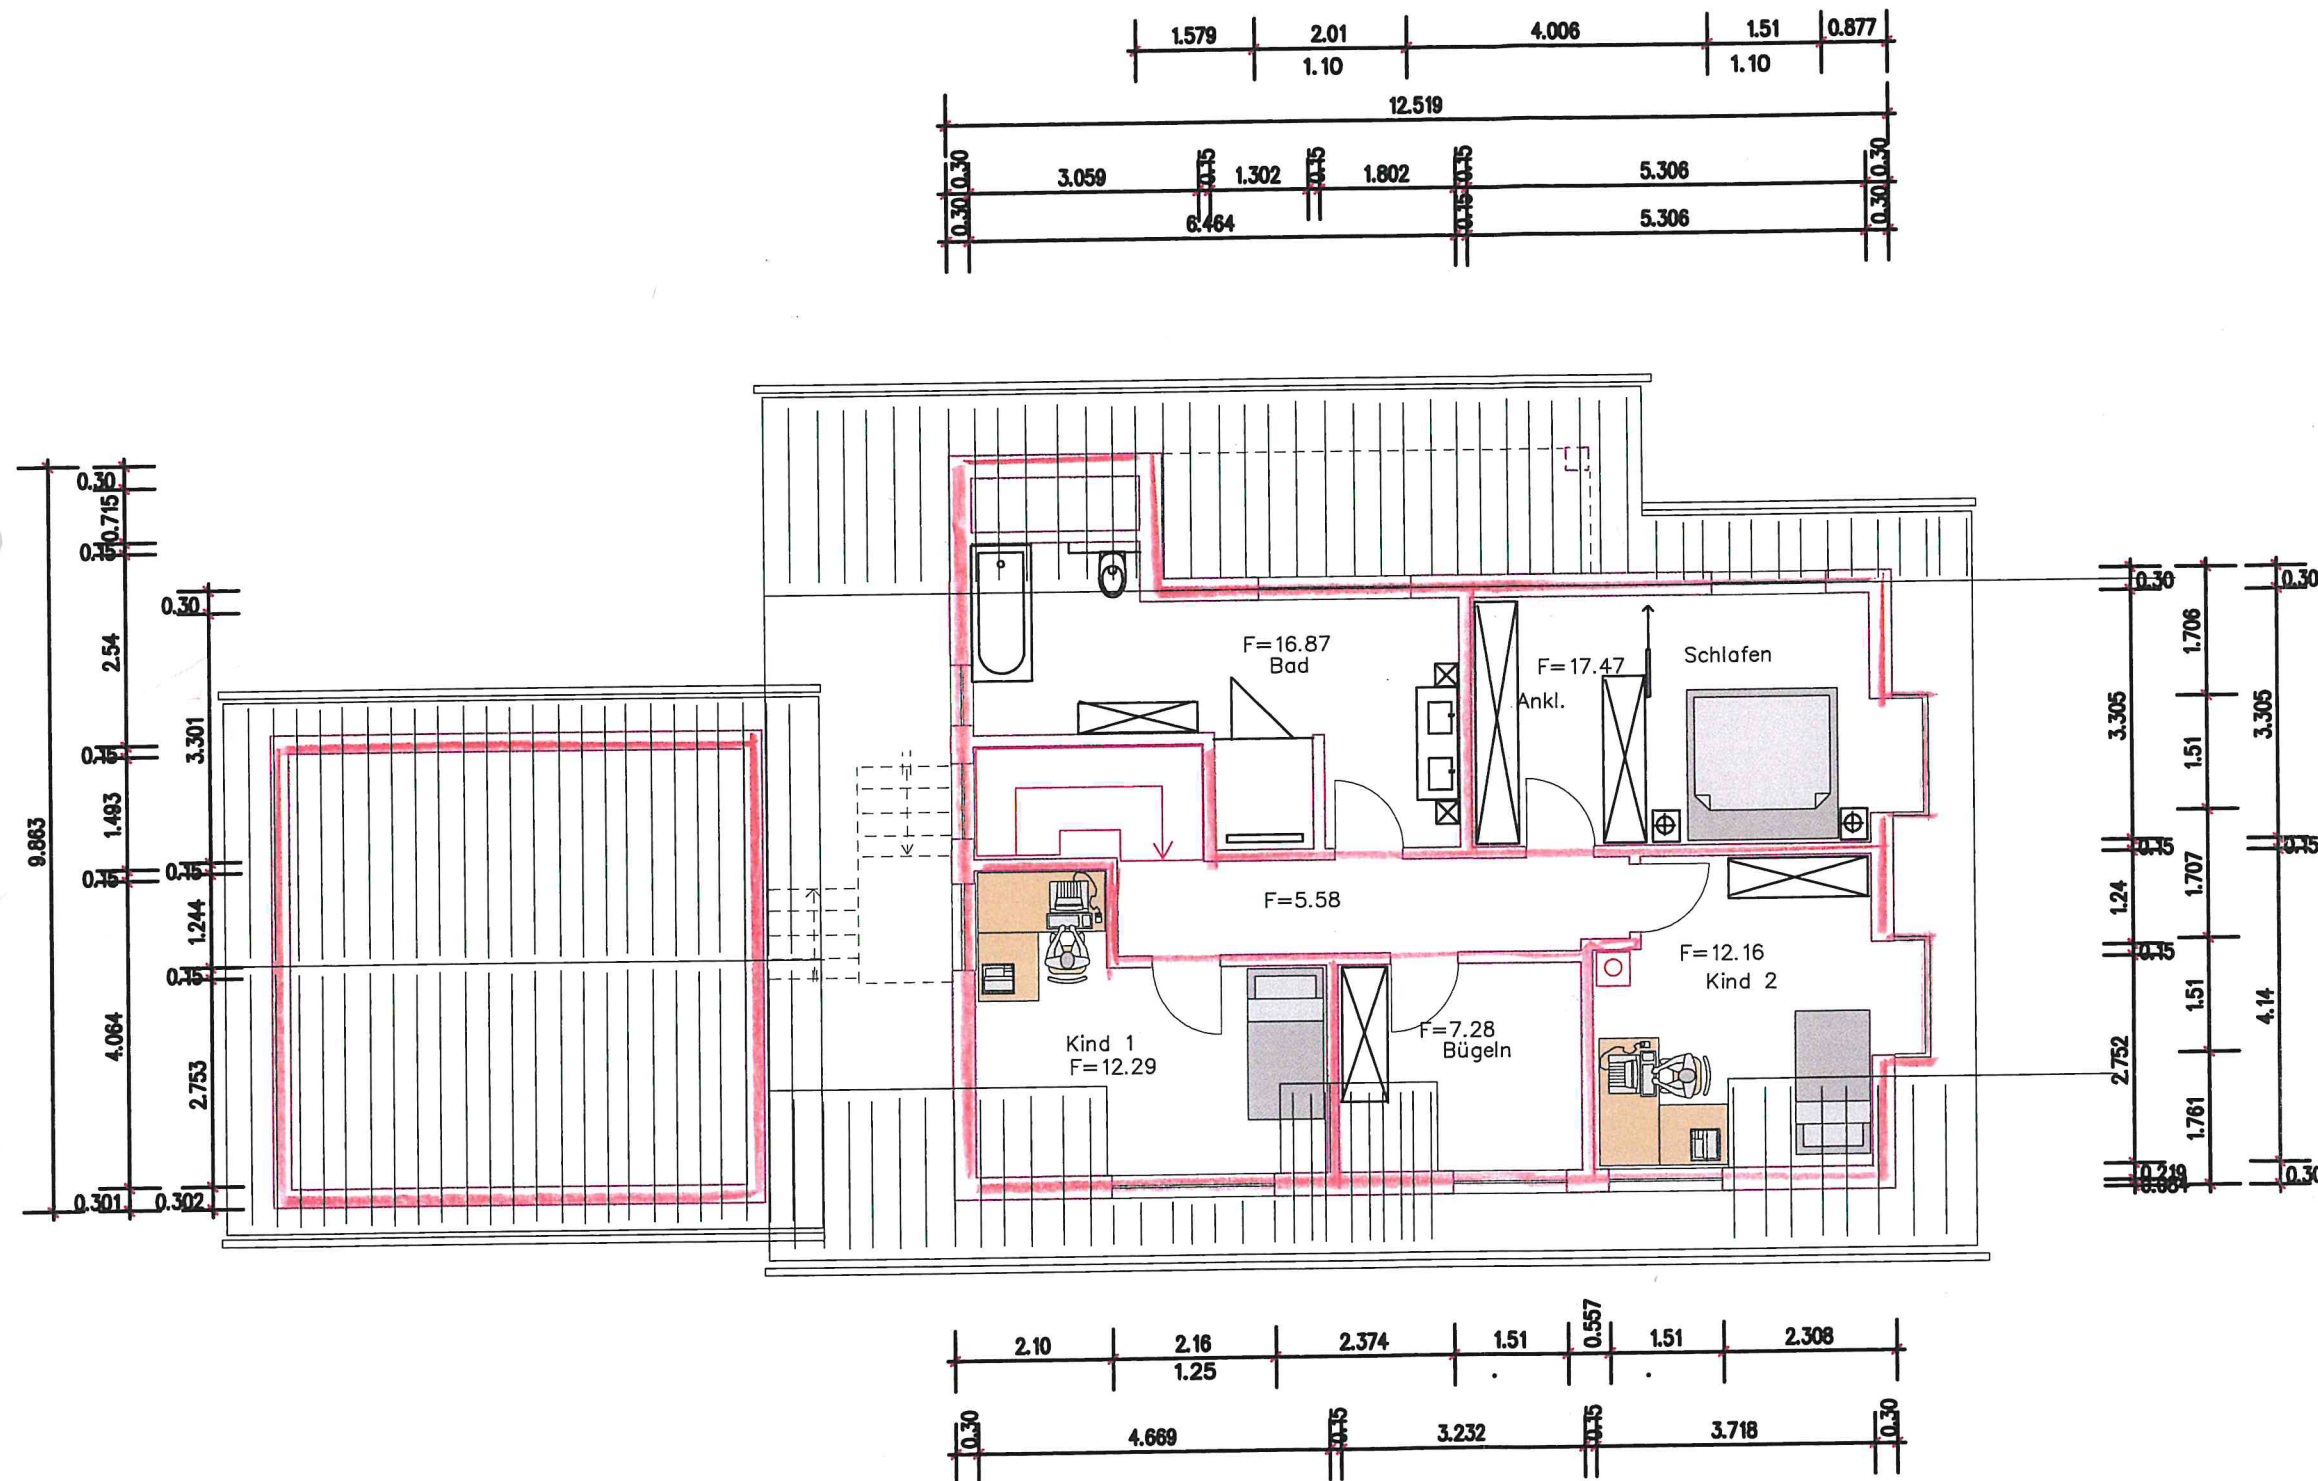

gefertigt: Januar 2023