

Amt für Digitalisierung, Breitband und Vermessung
Immenstadt i.Allgäu

Marienplatz 12
87509 Immenstadt i.Allgäu


Auszug aus dem Liegenschaftskataster

Flurkarte 1 : 1000

Erstellt am 05.07.2022

Flurstück: 852
Gemarkung: Oberreitnau

Gemeinde: Große Kreisstadt Lindau (Bodensee)
Landkreis: Lindau (Bodensee)
Bezirk: Schwaben

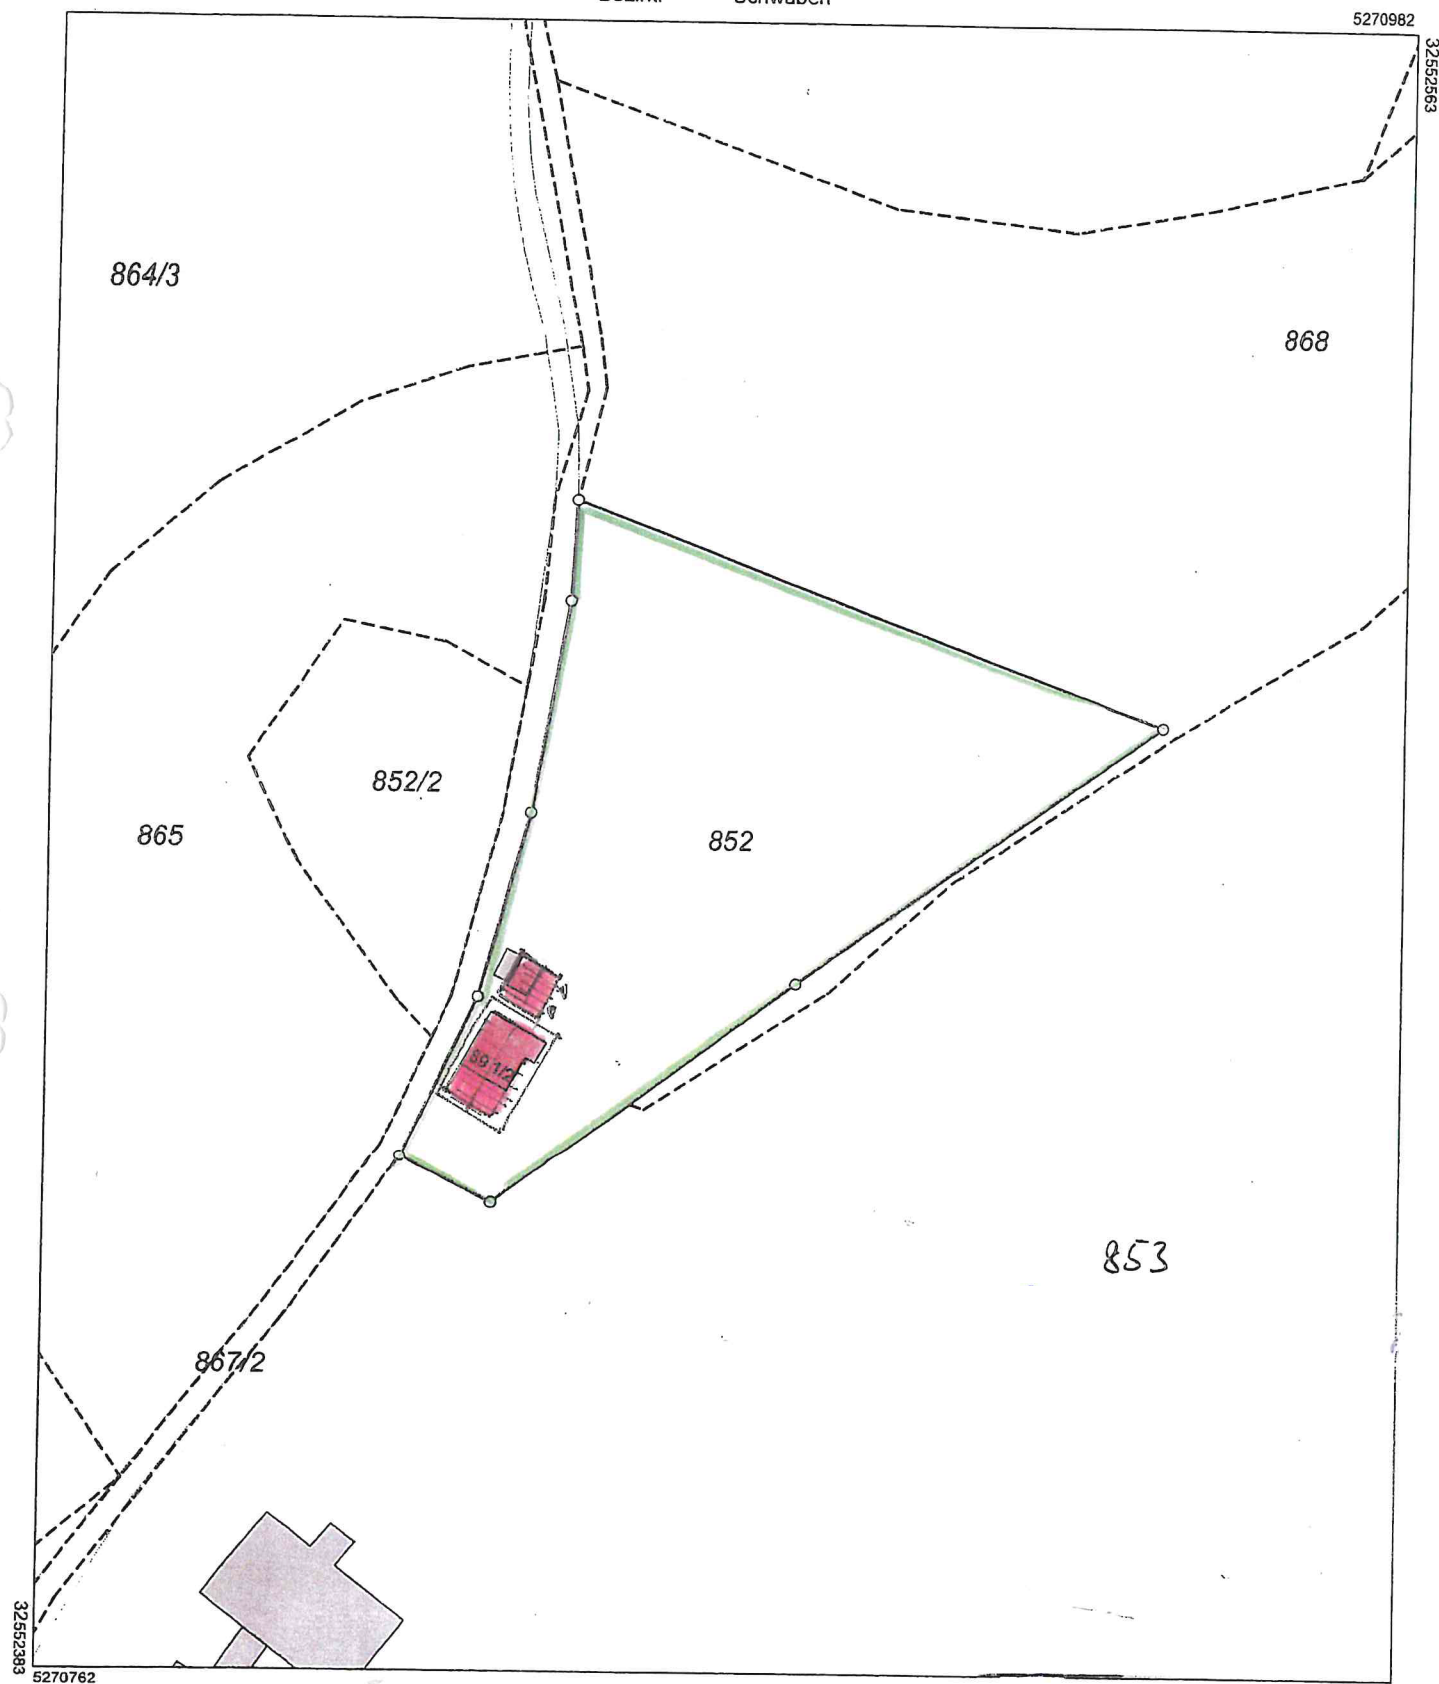

Maßstab 1:1000 0 10 20 30 Meter

Vervielfältigung nur in analoger Form für den eigenen Gebrauch.
Zur Maßentnahme nur bedingt geeignet.

