


BAUANTRAG

Erweiterung/Sanierung
eines best. Wohnhauses
Errichtung einer Garage

Gem. Oberreitnau
Sulzenmoos 89 1/2
Flur Nr. 852

Ansicht WESTEN

M. 1 : 100

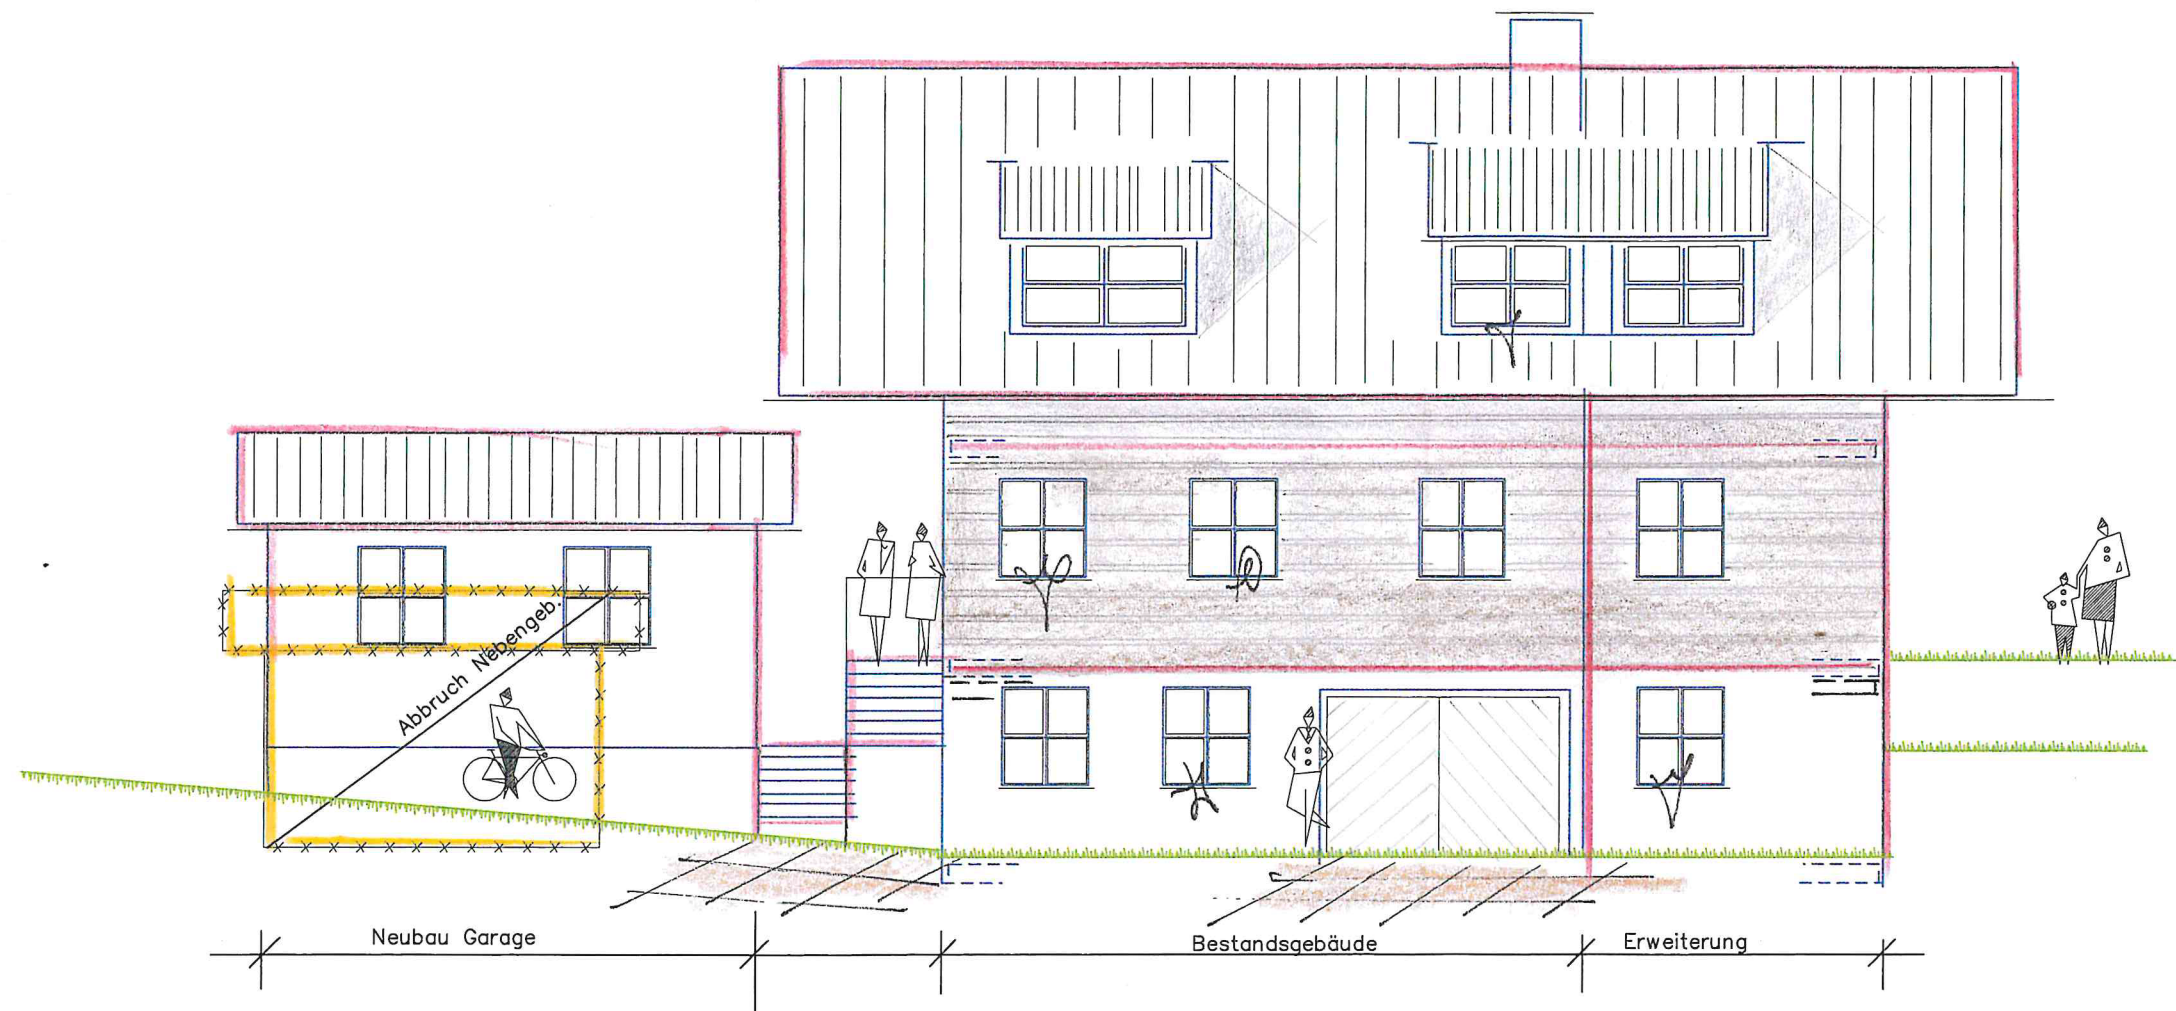

gefertigt: Januar 2023