


Auszug aus dem wirksamen Flächennutzungsplan

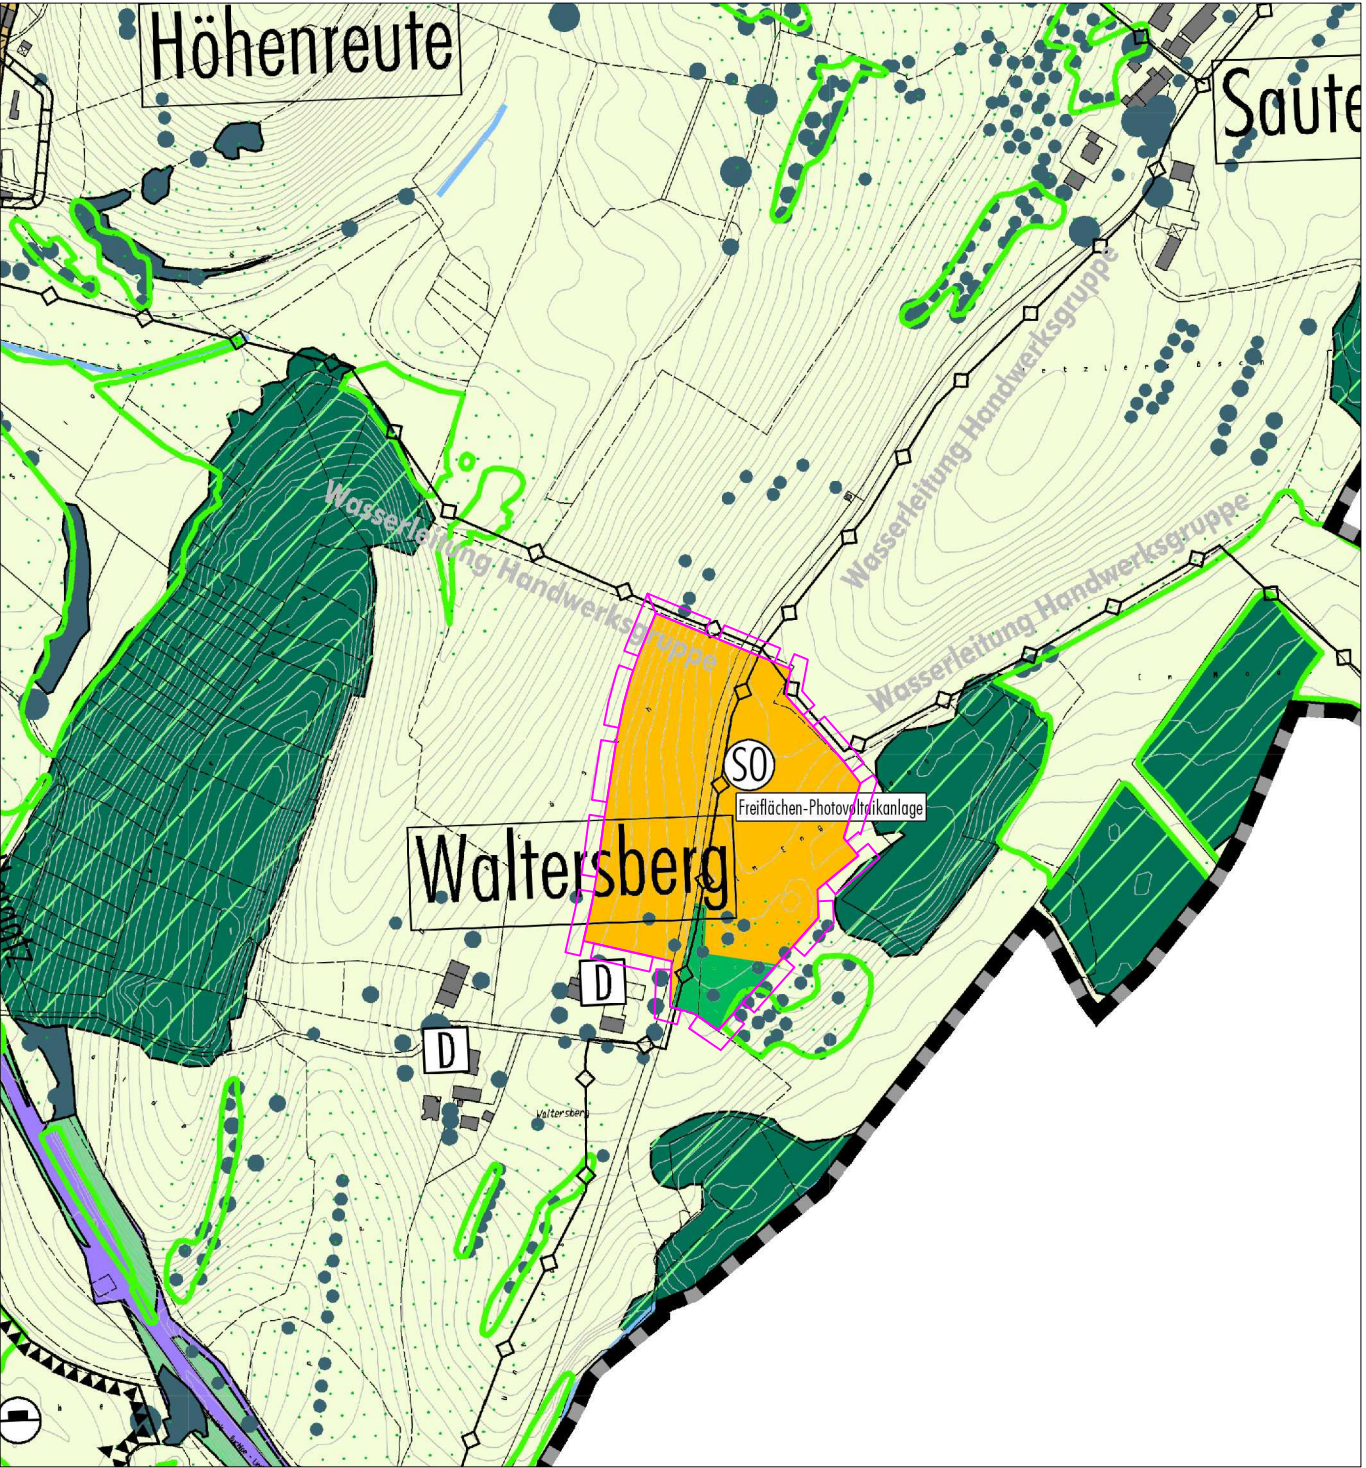

8. Änderung des Flächennutzungsplanes im Bereich des vorhabenbezogenen Bebauungsplanes Nr. 137 "PV-Freiflächenanlage Waltersberg"

Zeichenerklärung

- Änderungsgeltungsbereich
- Sonstige Sondergebiete Freiflächen-Photovoltaikanlage (§ 11 BauNVO)
- Hauptversorgungs- und Hauptwasserleitungen unterirdisch
- Private Grünfläche
- Flächen für die Landwirtschaft
- Fläche Landesbiotopkartierung, z.T. geschützt nach Art. 13d BayNatSchG
- Bestand Einzelbäume

Bearbeitungsvermerke		
Datum	Bearbeitung	Änderungsinhalte
20.10.23	lb	Vorentwurf für den Aufstellungsbeschluss und frühzeitige Beteiligung

Verfahrensvermerke

Der Stadtrat der Stadt Lindau (B) hat in der Sitzung vom die Flächennutzungsplanänderung beschlossen. Der Aufstellungsbeschluss wurde am ortsüblich bekannt gemacht. Die frühzeitige Öffentlichkeitsbeteiligung gemäß § 3 Abs. 1 BauGB mit Unterrichtung sowie Gelegenheit zur Äußerung und Erörterung für den Vorentwurf der Flächennutzungsplanänderung in der Fassung vom hat in der Zeit vom bis stattgefunden. Die frühzeitige Beteiligung der Behörden und sonstiger Träger öffentlicher Belange gemäß § 4 Abs. 1 BauGB für den Vorentwurf der Flächennutzungsplanänderung in der Fassung vom hat in der Zeit vom bis stattgefunden. Der Entwurf der Flächennutzungsplanänderung in der Fassung vom wurde mit der Begründung gemäß § 3 Abs. 2 BauGB in der Zeit vom bis öffentlich ausgelegt. Zum Entwurf der Flächennutzungsplanänderung in der Fassung vom wurden die Behörden und sonstigen Träger öffentlicher Belange gemäß § 4 Abs. 2 BauGB in der Zeit vom bis beteiligt. Die Stadt Lindau (B) hat mit Beschluss des Stadtrats vom die Flächennutzungsplanänderung in der Fassung vom festgestellt. Lindau (B), den

Dr. Claudia Alfons Oberbürgermeisterin

Die Regierung von Schwaben hat die Flächennutzungsplanänderung mit Bescheid vom AZ gemäß § 6 BauGB genehmigt. Regierung von Schwaben, den

Ausgefertigt
Lindau (B), den

Dr. Claudia Alfons Oberbürgermeisterin

Die Erteilung der Genehmigung der Flächennutzungsplanänderung wurde am gemäß § 6 Abs. 5 BauGB ortsüblich bekannt gemacht. Die Flächennutzungsplanänderung ist damit wirksam.

Lindau (B), den

Dr. Claudia Alfons Oberbürgermeisterin

Stadt Lindau (Bodensee)

8. Änderung des Flächennutzungsplanes im Bereich des vorhabenbezogenen Bebauungsplanes Nr. 137 "PV-Freiflächenanlage Waltersberg"



Fassung vom 20.10.2023
Vorentwurf für den Aufstellungsbeschluss und das Verfahren nach § 3 (1) und § 4 (1) BauGB

Stadtbauamt Lindau (B)

Kay Koschka
Stadtbauamt

B.A. Lea Burger
Sieber Consult GmbH

Iris Möller
Abteilungsleiterin
Stadtplanung, Umwelt und Vermessung