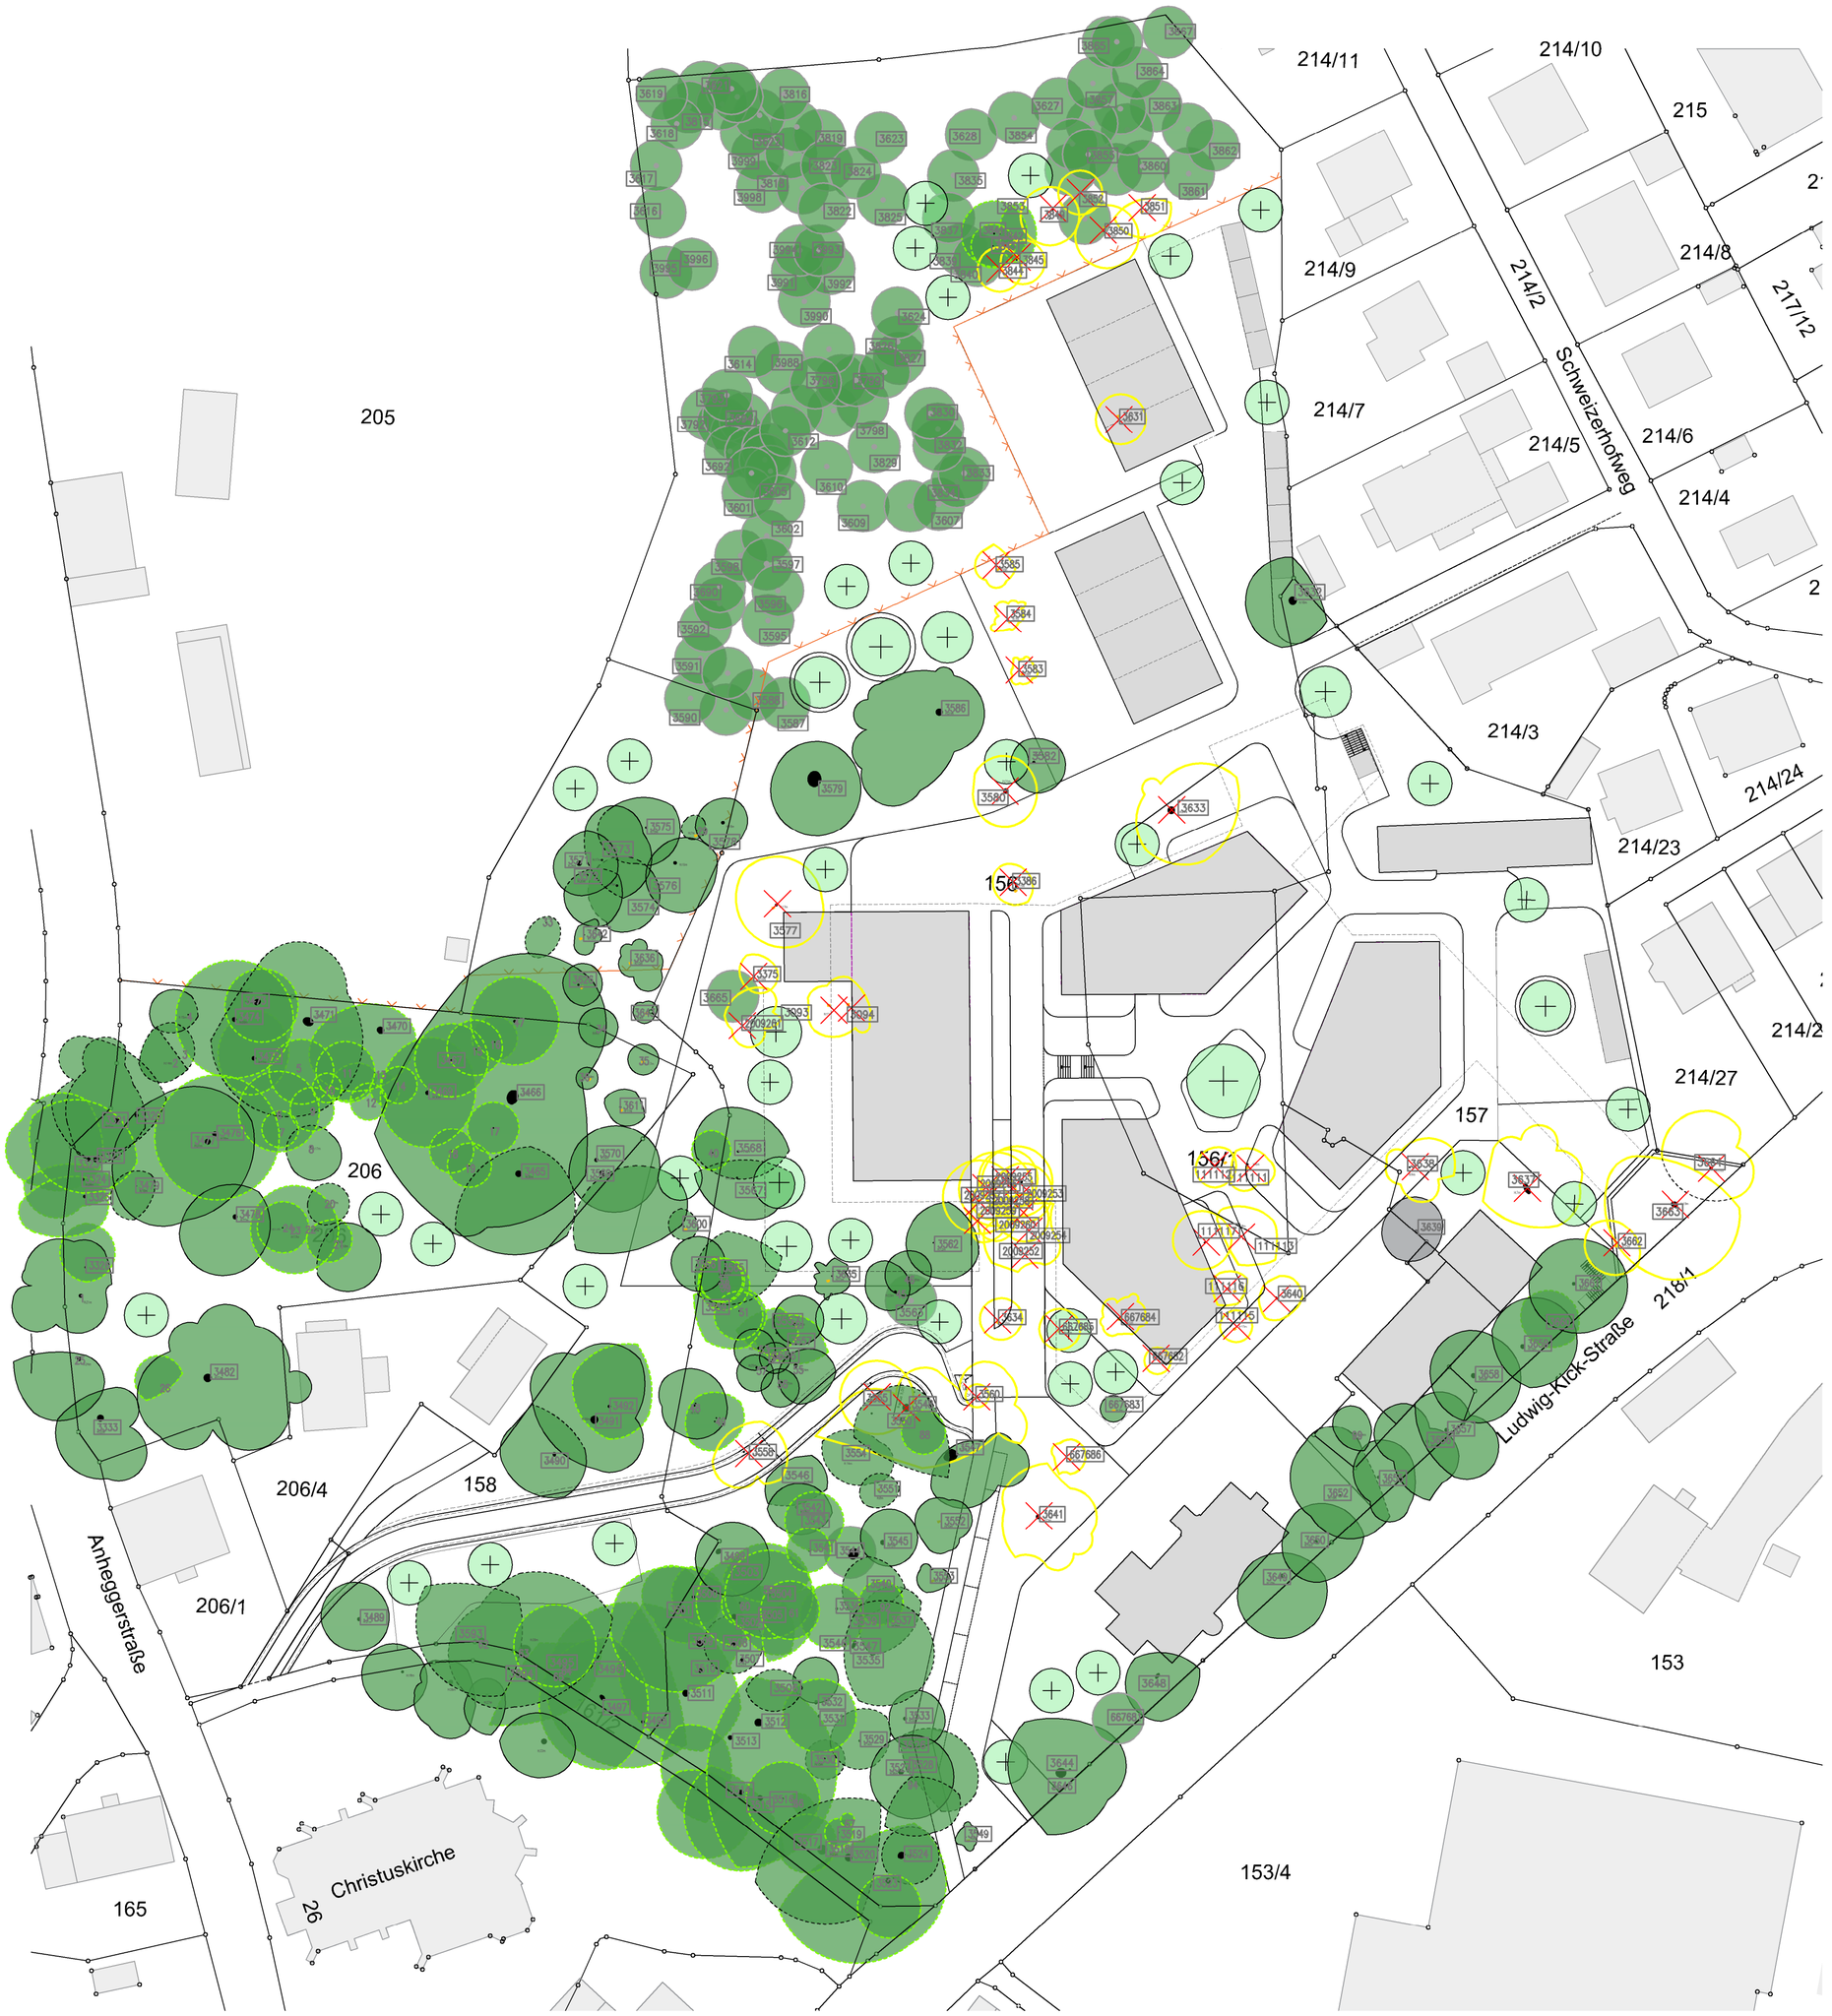

Legende

- Abgrenzung nicht zugänglich für Öffentlichkeit
- 217/7 Flurstücke / Flurnummer
- Baumnummer - Plakettencode aus dem Baumkataster bzw. Ergänzungen entsprechend Baumbeurteilung

Angaben aus Baumbeurteilung
Stand 03.11.2020

- Baumkrone, eindeutig (UAV-Befliegung)
- Baumkrone, uneindeutig (UAV-Befliegung)
- Baumkrone, geschätzte Ausdehnung

Bestandsbaum Erhalt	
Baumbestand - unvermessene Krone	
Bestandsbaum Bereits gefällt	1 Stk
Bestandsbaum Fällung	49 Stk
Baumpflanzung	44 Stk
Ersatzpflanzungen (für Eiche 3633)	3 Stk

0 10 25 50m
1:500

IND	DATUM	ART DER ÄNDERUNG	GEZ.	GEPR.

PROJEKT:

Lindau
Alte Stadtgärtnerei

AUFTRAGGEBER:

GWG
Lindauer Wohnungsgesellschaft mbH
Schulstraße 24, 88131 Lindau

PLANER:

RAMBOLL STUDIODREISEITL
Ramboll Deutschland GmbH
88662 Überlingen, Germany · Nussdorferstr. 9
t +49(0)7551 9288 0 · f +49(0)7551 9288 88
ueberlingen@ramboll.com · www.dreiseitl.com

TITEL: 66.8 x 58.1 cm
Städtebauliches Konzept
Freianlagen - Baumbilanz

DATUM:	MASSTAB:
23.04.2024	1:500
PLAN-NR.: 20P00	INDEX: -

GEZEICHNET:	BEARBEITET:	GEPRÜFT:
	LUDT	BF-HP