




- Legende:**
- Grünflächen, Bestand
 - Extensivwiese
 - Staudenmischpflanzung
 - Grünweg, informeller Weg
 - Laubbaum, Bestand
 - Nadelbaum, Bestand
 - Laubbaum, Planung
 - Hecke, Laubgehölze
 - Hecke, Nadelgehölze
 - Wege, Plätze
 - Straßen, Wege, Bestand
 - Asphalt, farbig
 - wassergebundene Wegedecke
 - (Beton)Pflaster
 - Fugenpflaster
 - Sportrasen
 - Sandfläche
 - EPDM-Belag, farbig
 - Einfassung
 - Wasserfläche
 - Ausstattungsselemente
 - Sitzmöbel, Holzauflage
 - Sport- und Spielgeräte
 - Fahrradbügel
 - Unterstand, Überdachung
 - Zaun
 - Sonstiges
 - Bestandshöhen
 - Planungshöhen
 - Abgrenzung Detailbereiche
 - Entwässerungsrichtung
 - Entwässerungsrinne
 - Entwässerungsrohr
 - Nachrichtlich
 - Einlaufdeckel
 - Kanaldeckel
 - Kataster

- Pflanzliste**
- | | | |
|----------------|---------------------------------|---------------------------|
| Bäume | Amelanchier arborea | Baum-Felsenbirne |
| As | Acer platanoides | Spirähe |
| As | Alnus x spaethii | Purpur-Eiche |
| Fo | Fraxinus ornus | Blumen-Esche |
| Gt | Gleditsia triacanthos 'Skyline' | Amerikanische Gleditschie |
| Qf | Quercus frainetto | Ungarische Eiche |
| Tt | Tilia tomentosa | Silber-Linde |
| Heckenpflanzen | Carpinus betulus | Hainbuche |
| Cs | Carpinus betulus | Becher-Eiche |
| Tm | Taxus media 'hillii' | |

Beispielimages

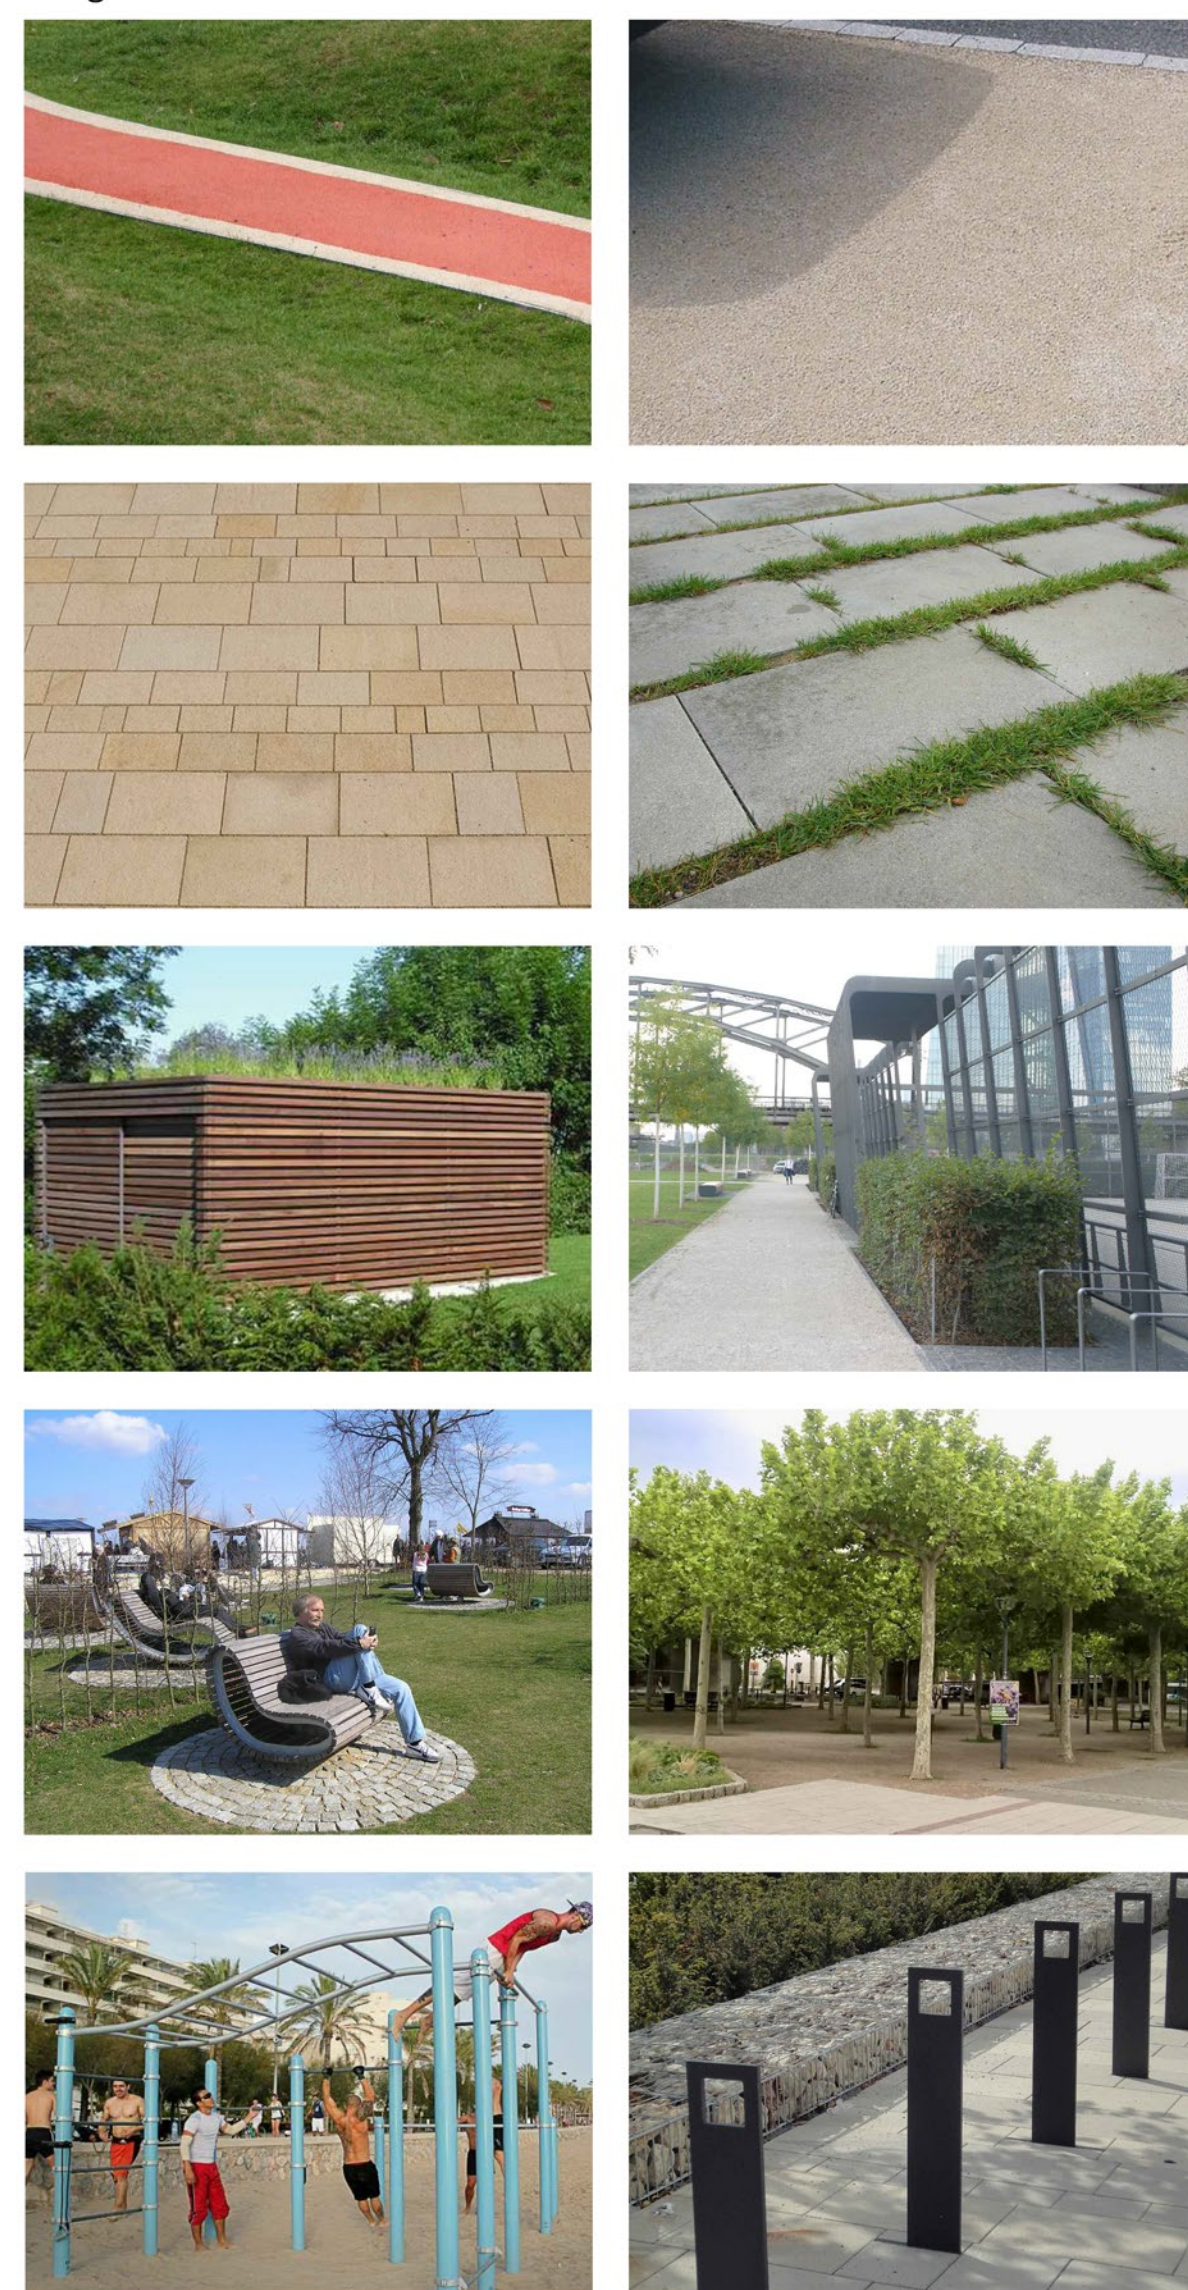

Projekt	Detailplanung Freiflächen Festland "Landschaftsfinger"		
Bauherr			
Auftrag	Stadt Lindau Abteilung Stadtplanung, Umwelt, Vermessung Bregenzer Straße 8 88131 Lindau (B)		
PlanNr.	1.3 / 1.5		
Plantitel	'Am großen See', östliches Bodenseeufer Bereich Max-Halbe-Weg einschl. Sportgelände		
Projektnummer	L23-14	Leistungsphase	
Bearb./Gez.	tm	Maßstab	1 : 200
Gesehen	ct	Plandatum	18.03.2024
Luftbild	Stadt Lindau 2023		Indexdatum
<div><div>WGF Landschaftsarchitekten GmbH Völkler-Corngasse 11 90476 Nürnberg</div><div>T +49 (0)911 94603 0 F +49 (0)911 94603 10 E info@wgfland.de www.wgfl-ruernberg.de</div><div>Geschäftsführung Landschaftsarchitekten Birkelbeck Markus Schneider Michael Voss Sigrid Zentel</div></div>			