



Schnitt 2-1

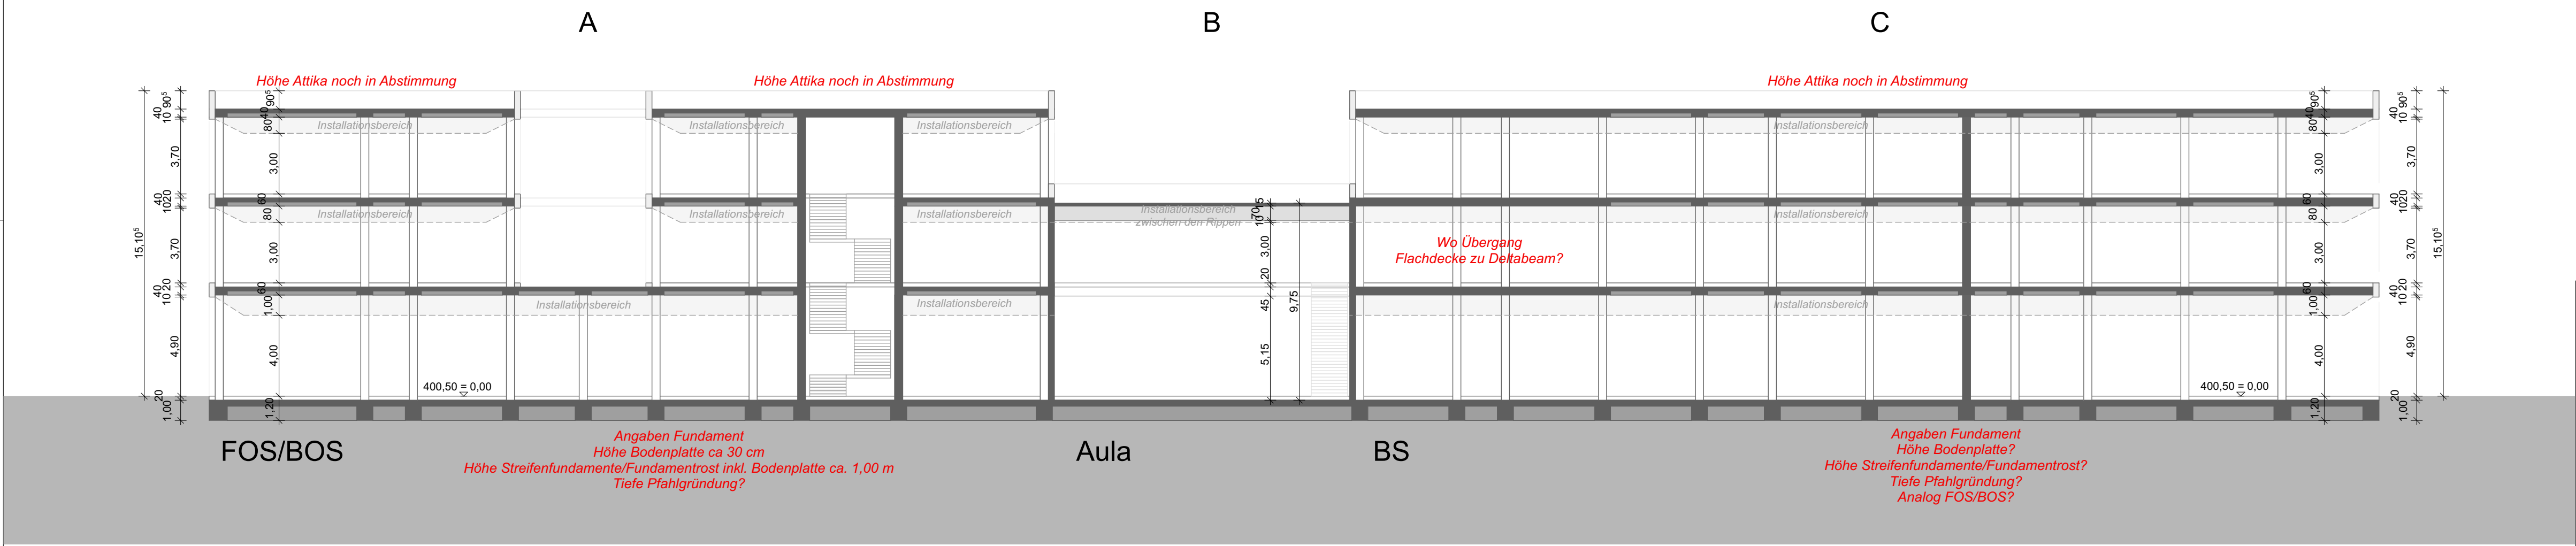

Schnitt 1-1

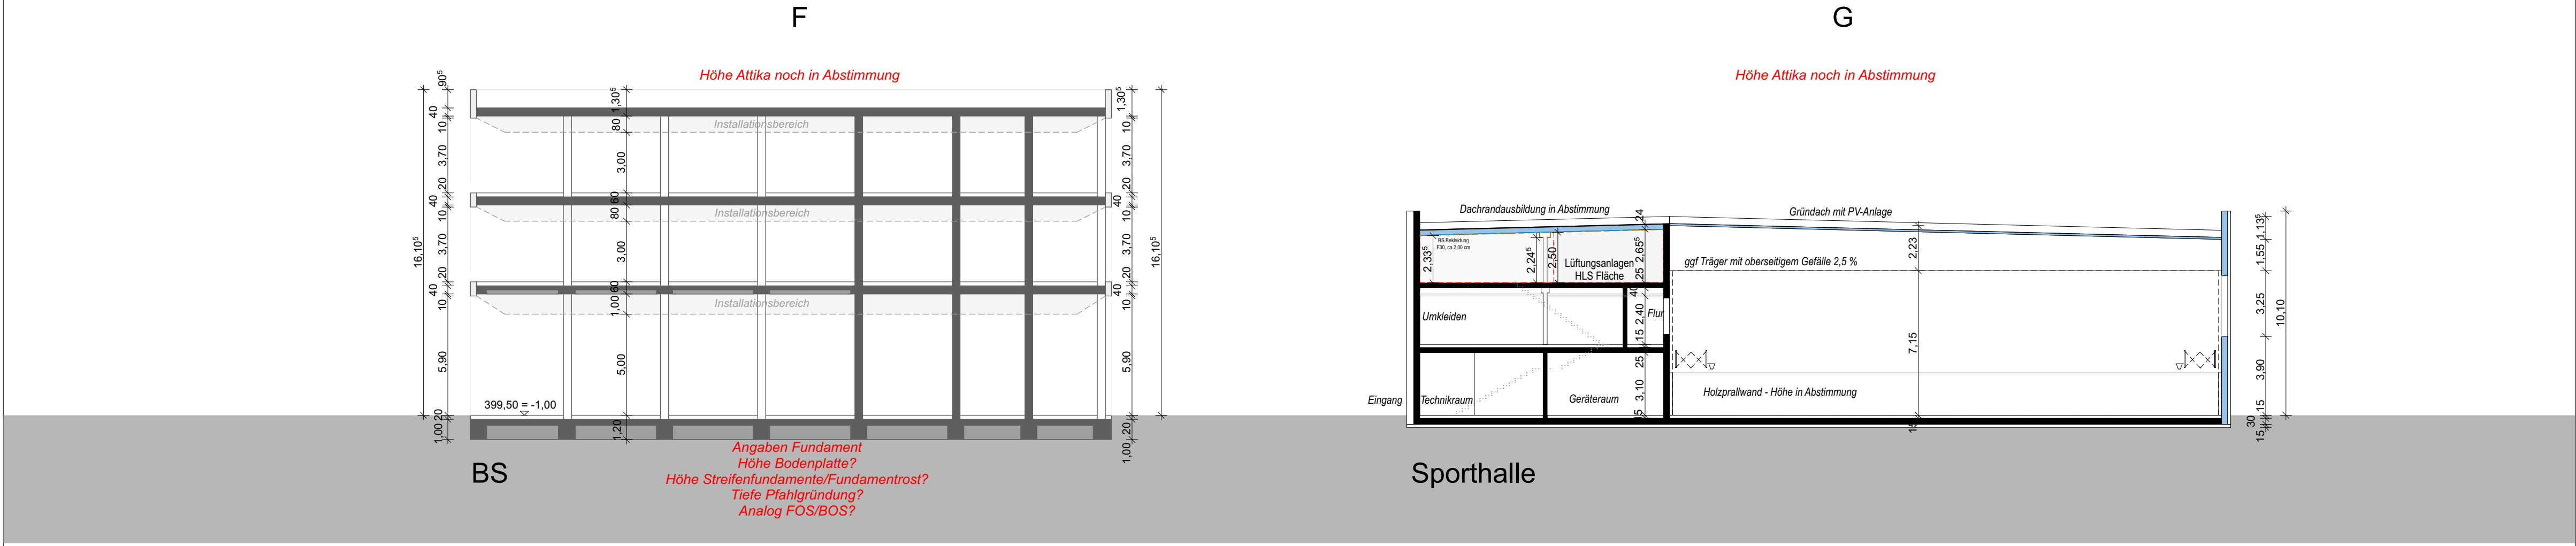

Schnitt 1-2

SC_2001_DF-SH

BSZLiN_ARC_2_G1_XX

VORENTWURF

DES.FREEZE SH

Maßnahme / Bauwerk

Neubau Berufliches Schulzentrum Lindau (Bodensee)

Projekt. Nr.

M2302

Planinhalt

Schnitte FOS/BOS_BS_SH

Maßstab

1:200

Datum

240223

BSZLiN_ARC_2_G1_XX_SC_2001_DF-er

SHX

Index

Format

841 x 594

Gez.

- MUC

Ges.

fml -RO

Bauherr

Landkreis Lindau (Bodensee)
vertreten d. Elmar Stegmann
Stiftsplatz 4
88131 Lindau (Bodensee)
08382 / 270 0
landrat@landkreis-lindau.de

Planverfasser

KRUG GROSSMANN ARCHITEKTEN
Gesellschaft von Architekten und Ingenieuren mbH

RO.M

Saarstraße 7
80797 München

Stollstraße 5
83022 Rosenheim

Tel. : 089 / 38 19 05 - 10
Fax : 089 / 38 19 05 - 99
Mail : muc@krug-grossmann.de