


# Ausschnitt Bebauungsplan Nr. 68 „Aeschacher Ufer“

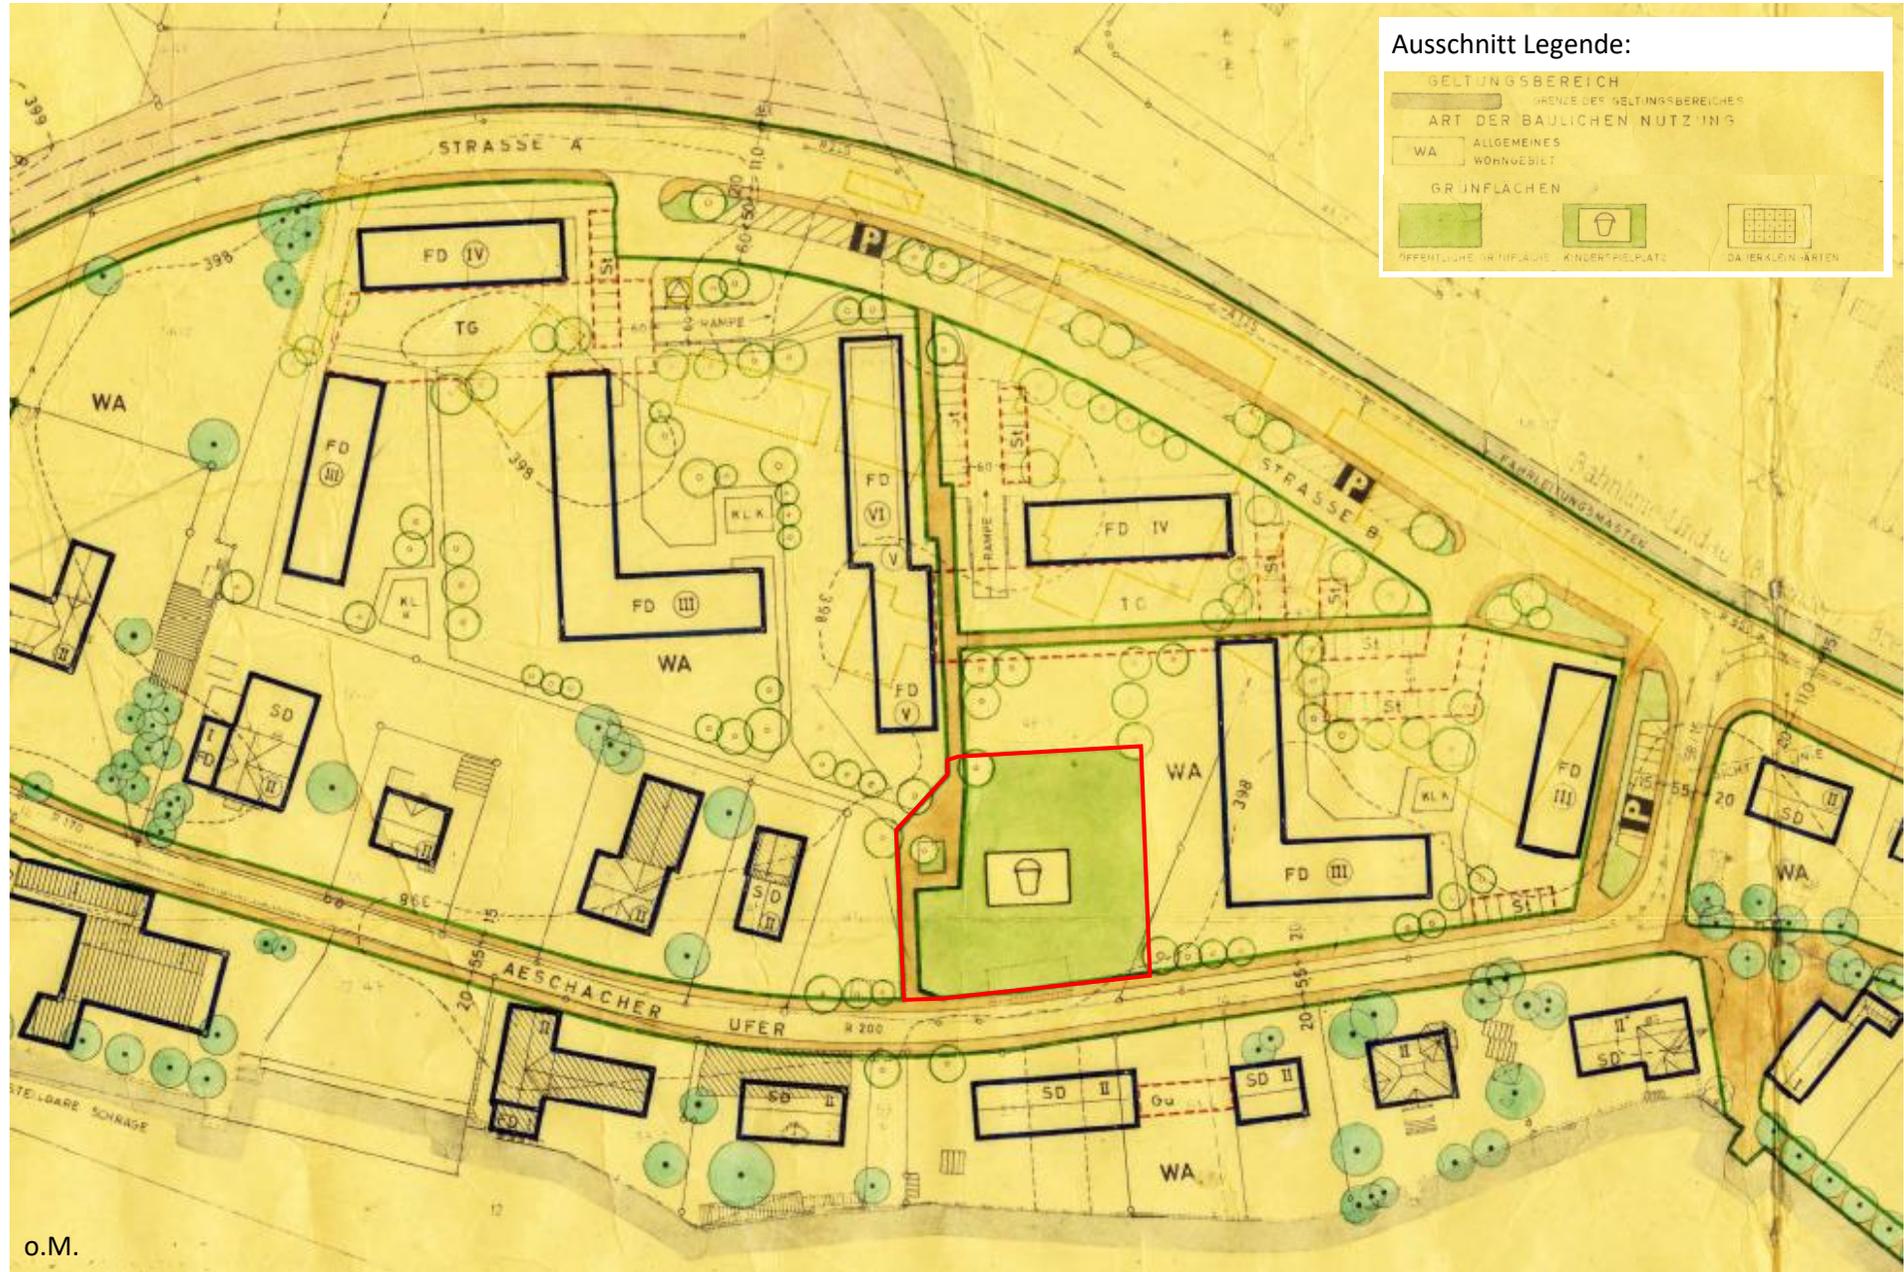

o.M.