

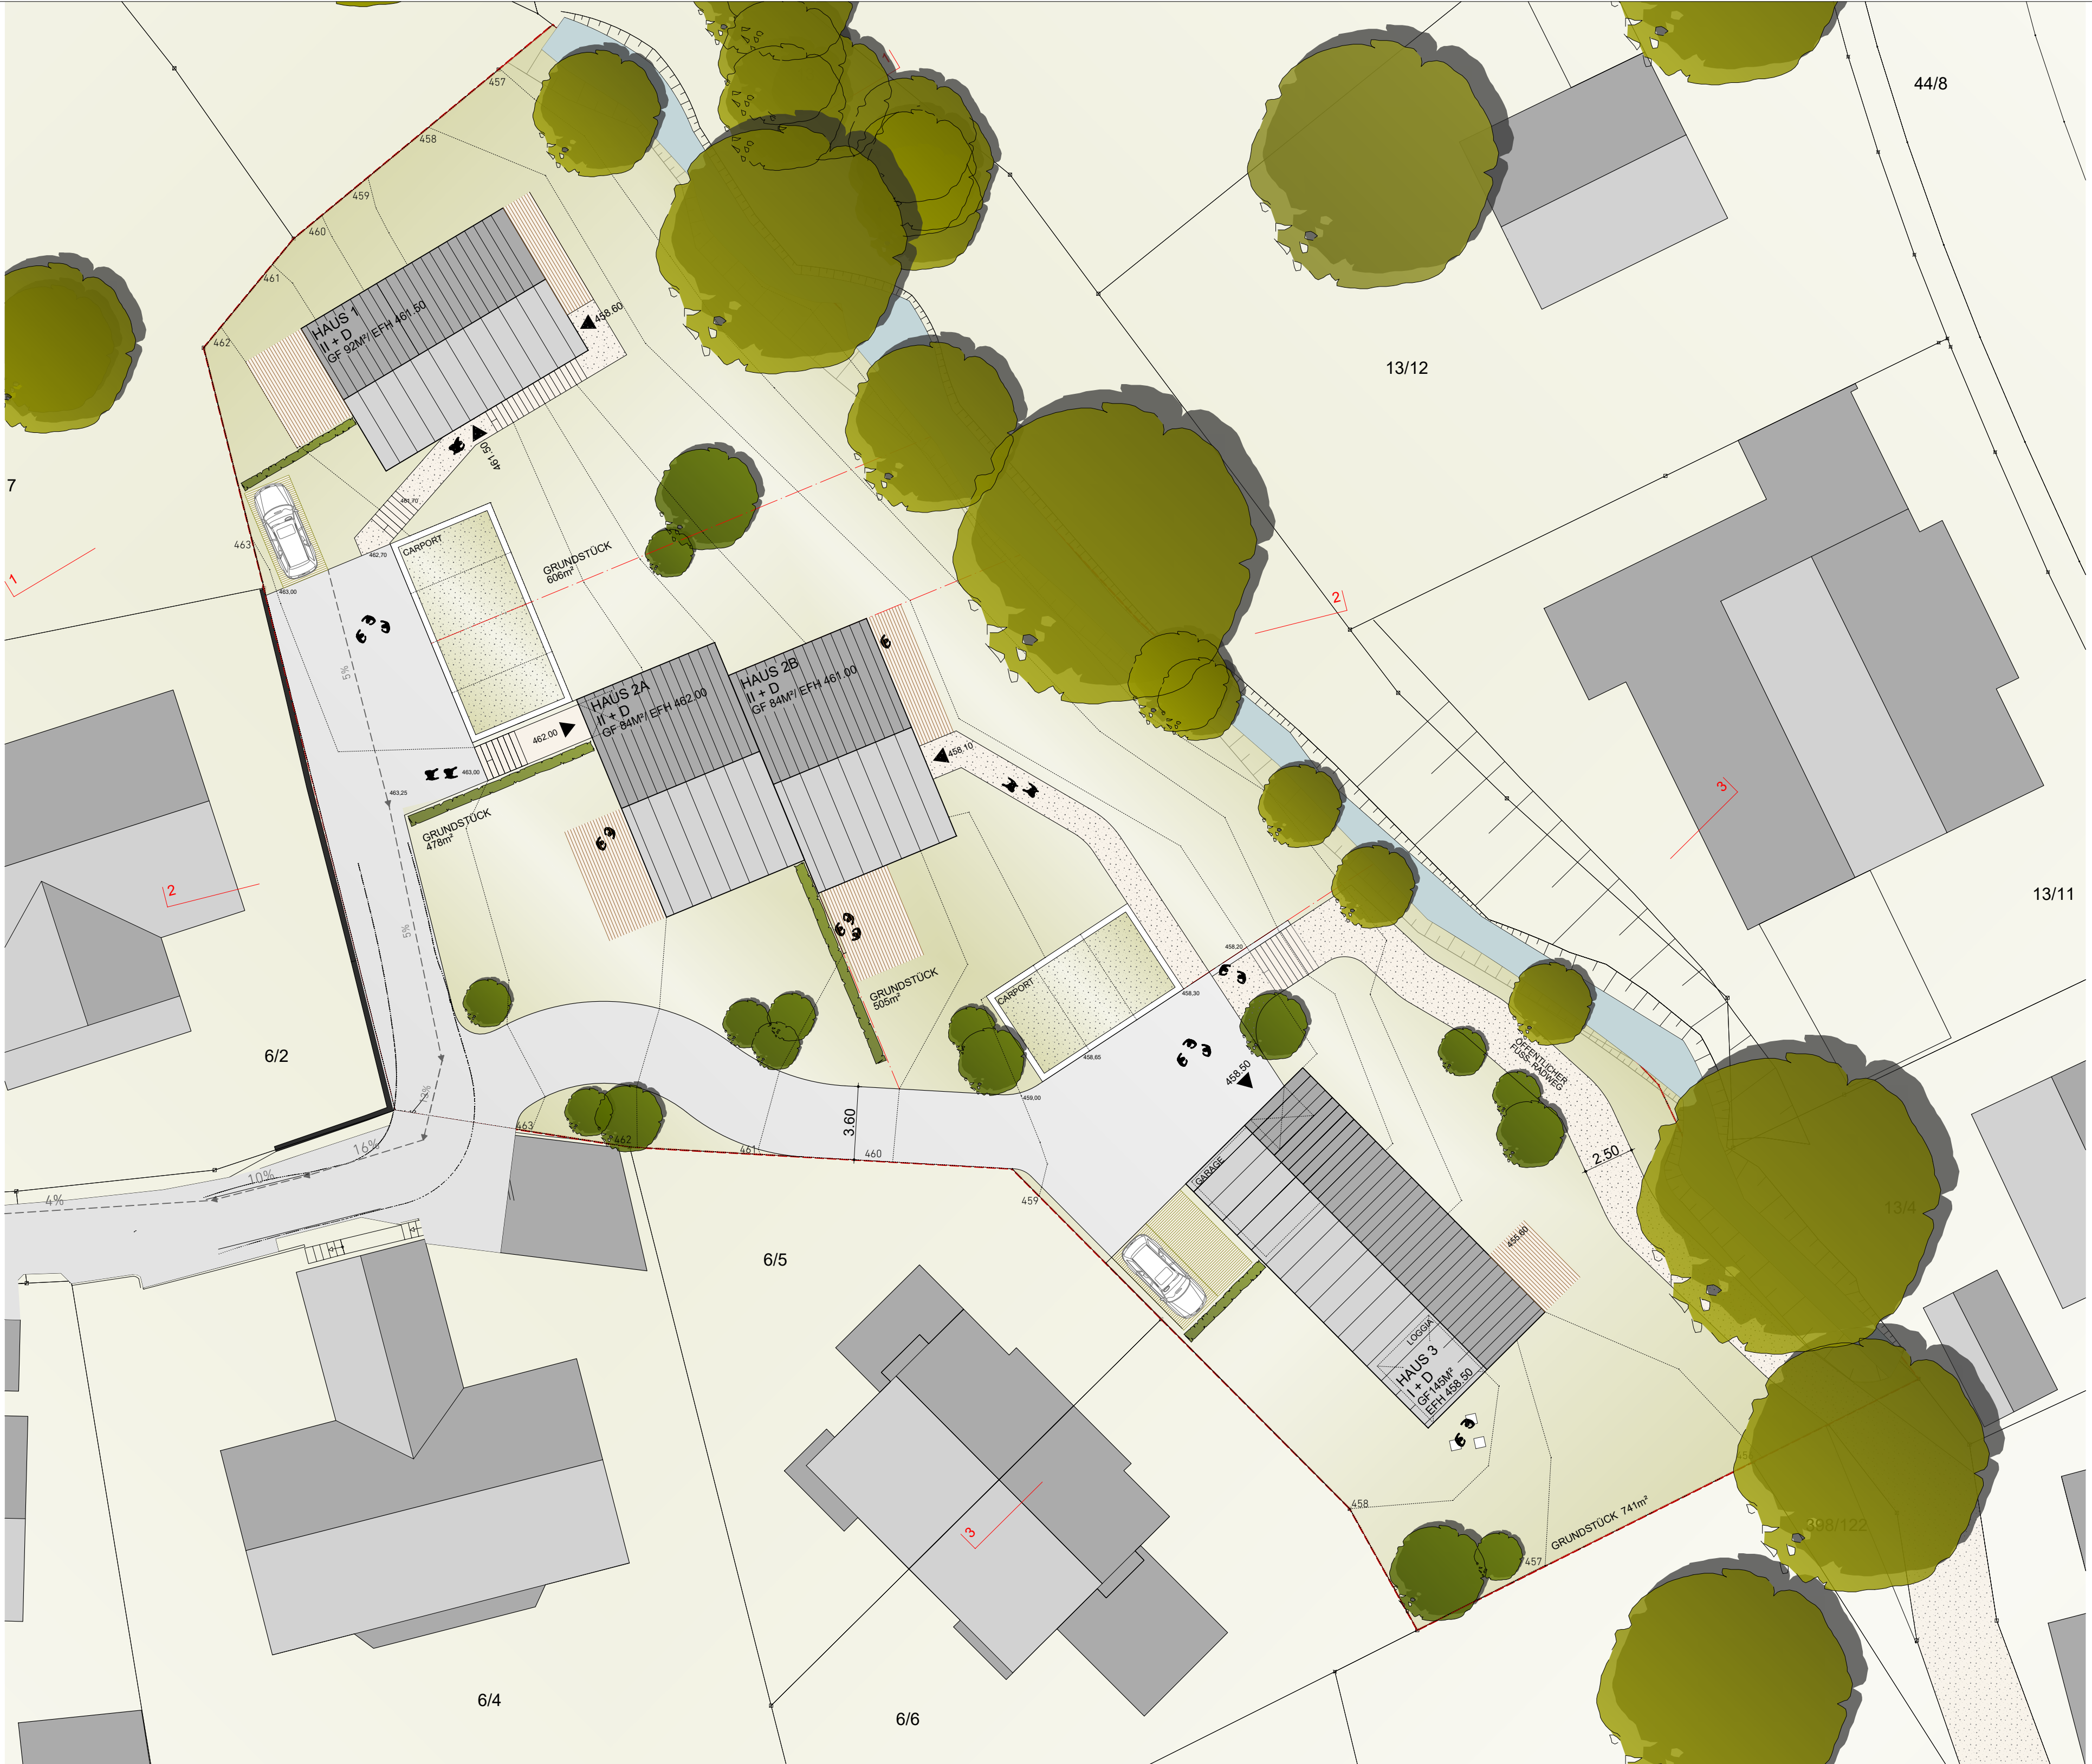


LAGEPLAN 1_200

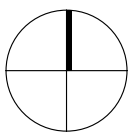


STELLPLÄTZE			
GRUNDLAGE			
STELLPLATZSATZUNG STADT LINDAU V. 05.05.2020			
BEDARF			
EINFAMILIEN-	1STPL / 80M² WFL		
ZWEIFAMILIENHÄUSER	MIND. 1STPL/ WE		
HAUS 1			
HAUS 1	WFL 146M2	2 STPL	
ELW	WFL 43M2	1 STPL	
HAUS 1 GESAMT		3 STPL	
HAUS 2			
HAUS 2A	WFL 137M2	2 STPL	
HAUS 2B	WFL 149M2	2 STPL	
ELW	WFL 41M2	1 STPL	
HAUS 2 GESAMT		5 STPL	
HAUS 3			
HAUS 3	WFL 149M2	2 STPL	
ELW	WFL 50M2	3 STPL	
HAUS 3 GESAMT		5 STPL	
BEBAUUNG GESAMT		11 STPL	


SCHNITT-1 1_200

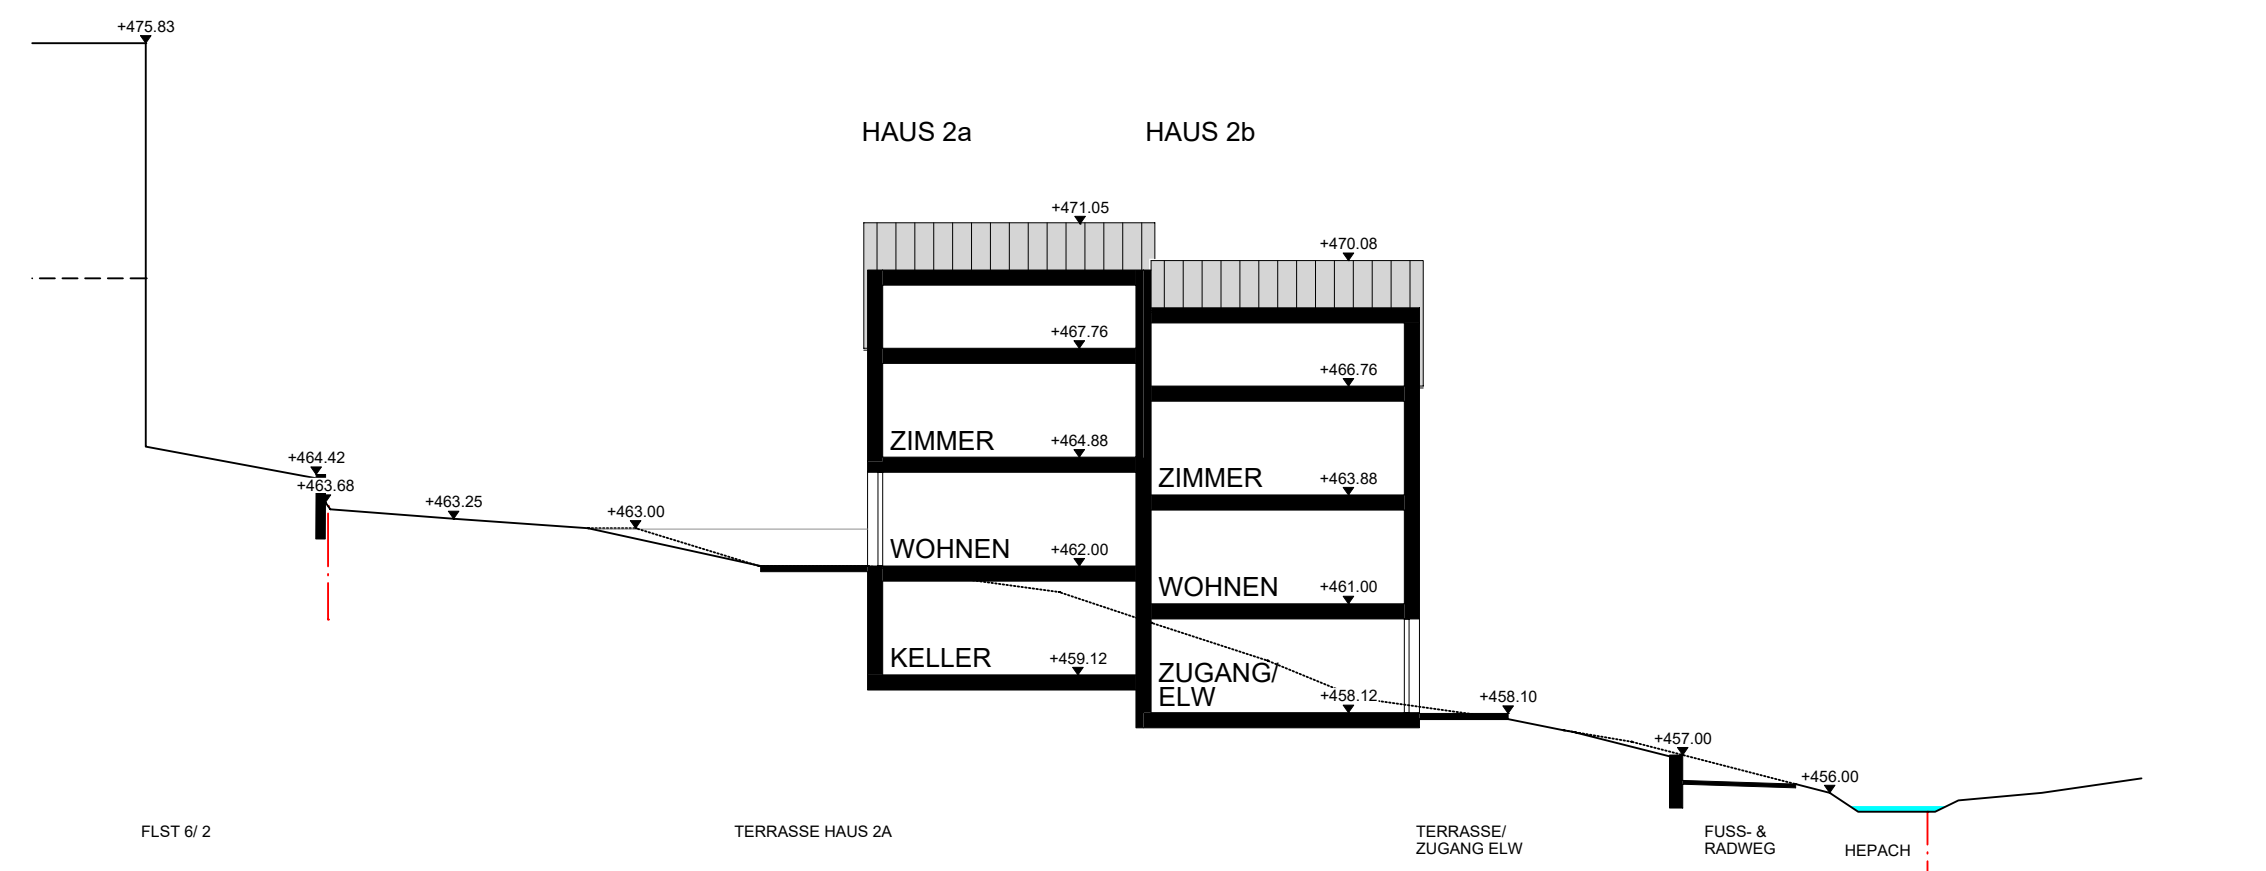


SCHNITT-2 1_200

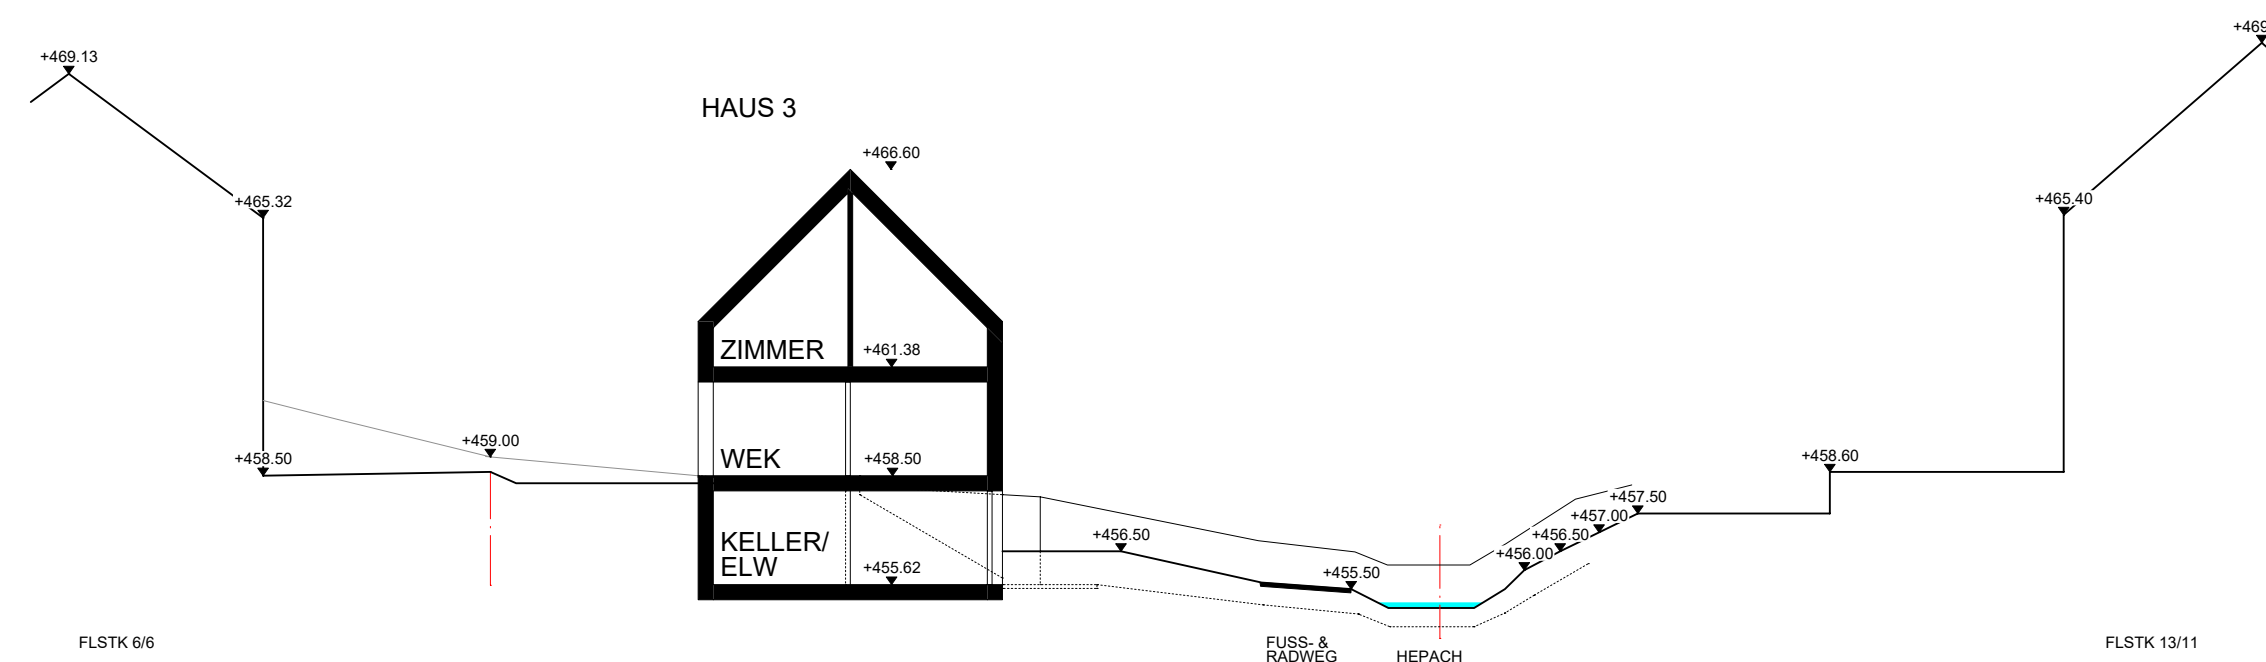


SCHNITT-3 1_200

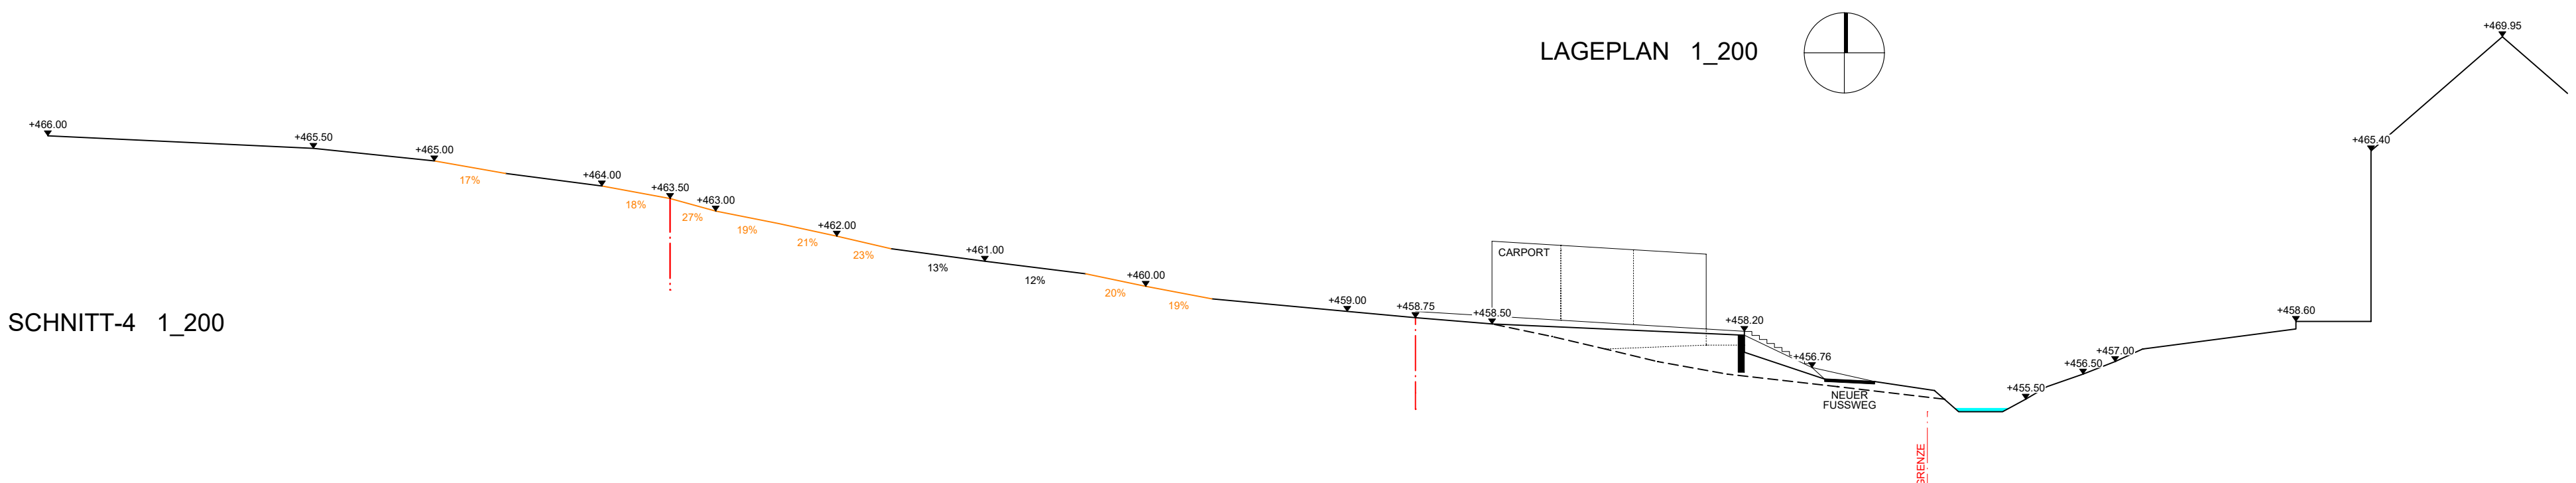

SCHNITT-4 1_200

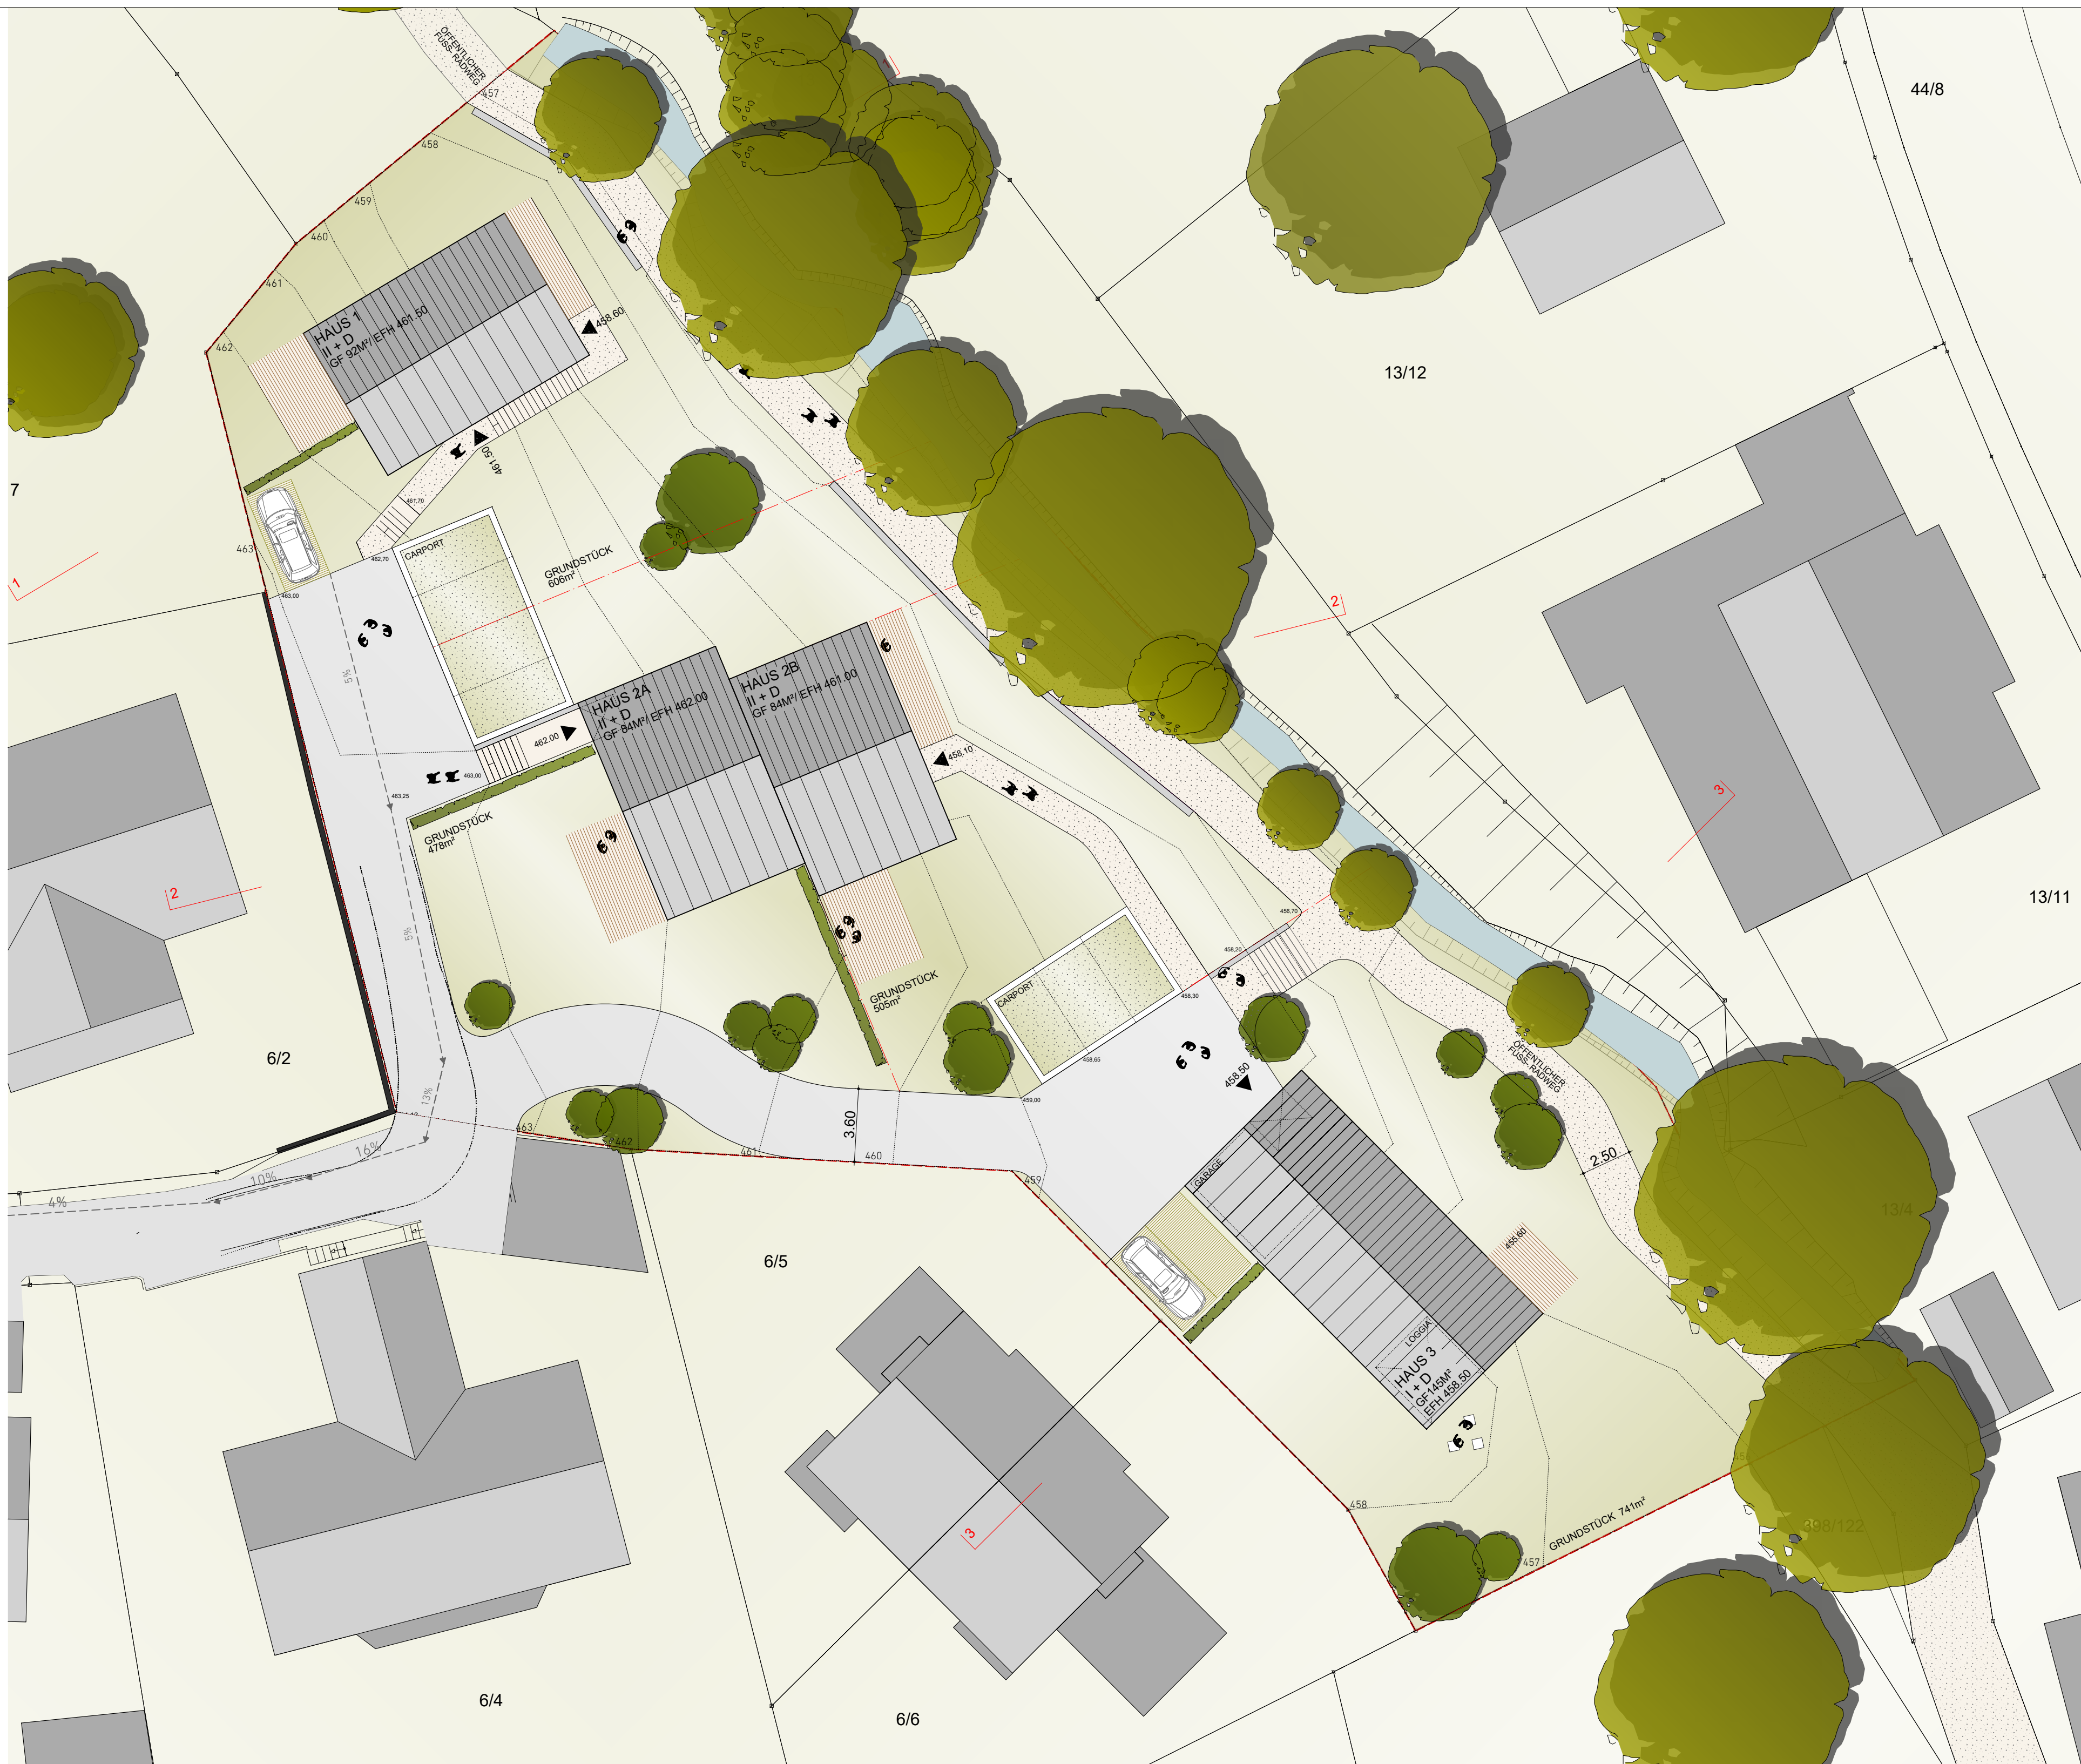


LAGEPLAN 1_200

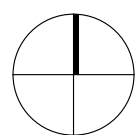


STELLPLÄTZE			
GRUNDLAGE			
STELLPLATZSATZUNG STADT LINDAU V. 05.05.2020			
BEDARF			
EINFAMILIEN-		1STPL / 80M ² WP	
ZWEIFAMILIENHÄUSER		MIN. 1STPL/ WE	
<hr/>			
Haus 1			
Haus 1A	WFL 146M ²	2 STPL	
ELW	WFL 43M ²	1 STPL	
Haus 1 GESAMT		3 STPL	
<hr/>			
Haus 2			
Haus 2A	WFL 137M ²	2 STPL	
Haus 2B	WFL 149M ²	2 STPL	
Haus 2C	WFL 41M ²	1 STPL	
Haus 2 GESAMT		5 STPL	
<hr/>			
Haus 3			
Haus 3A	WFL 150M ²	2 STPL	
ELW	WFL 44M ²	1 STPL	
Haus 3 GESAMT		3 STPL	
BEBAUUNG GESAMT		11 STPL	


SCHNITT-1 1_200

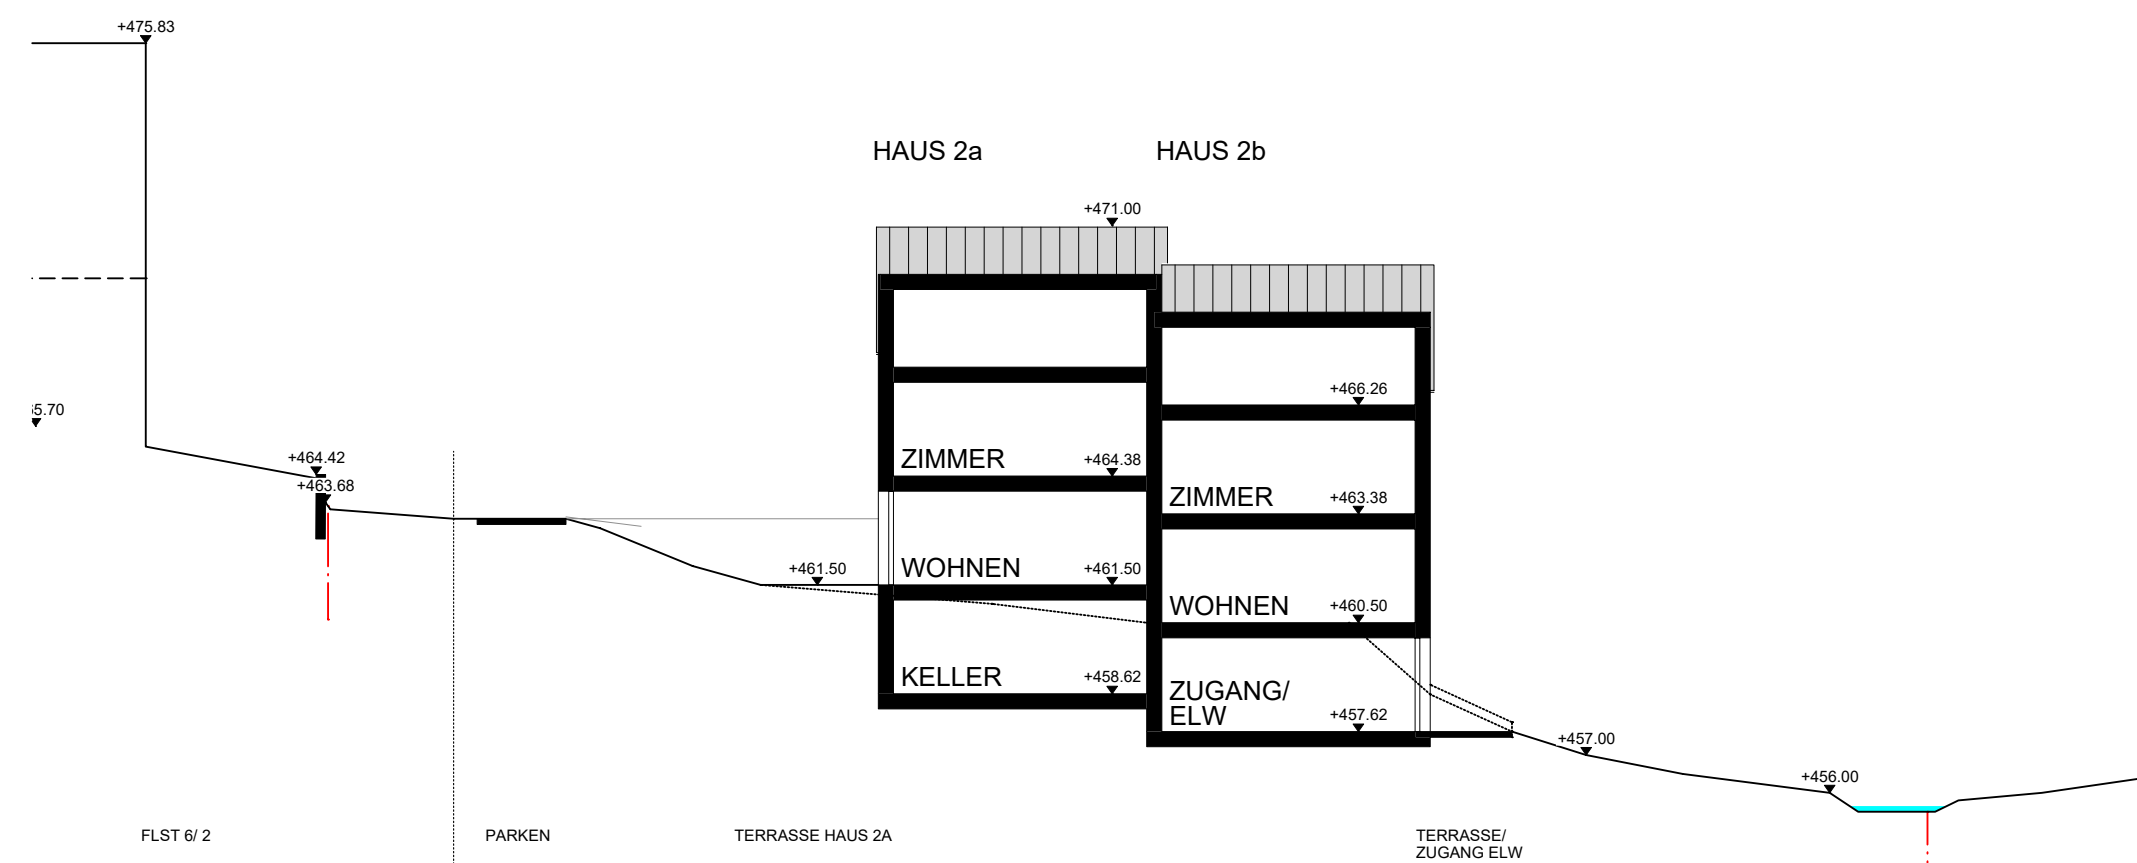

SCHNITT-2 1_200

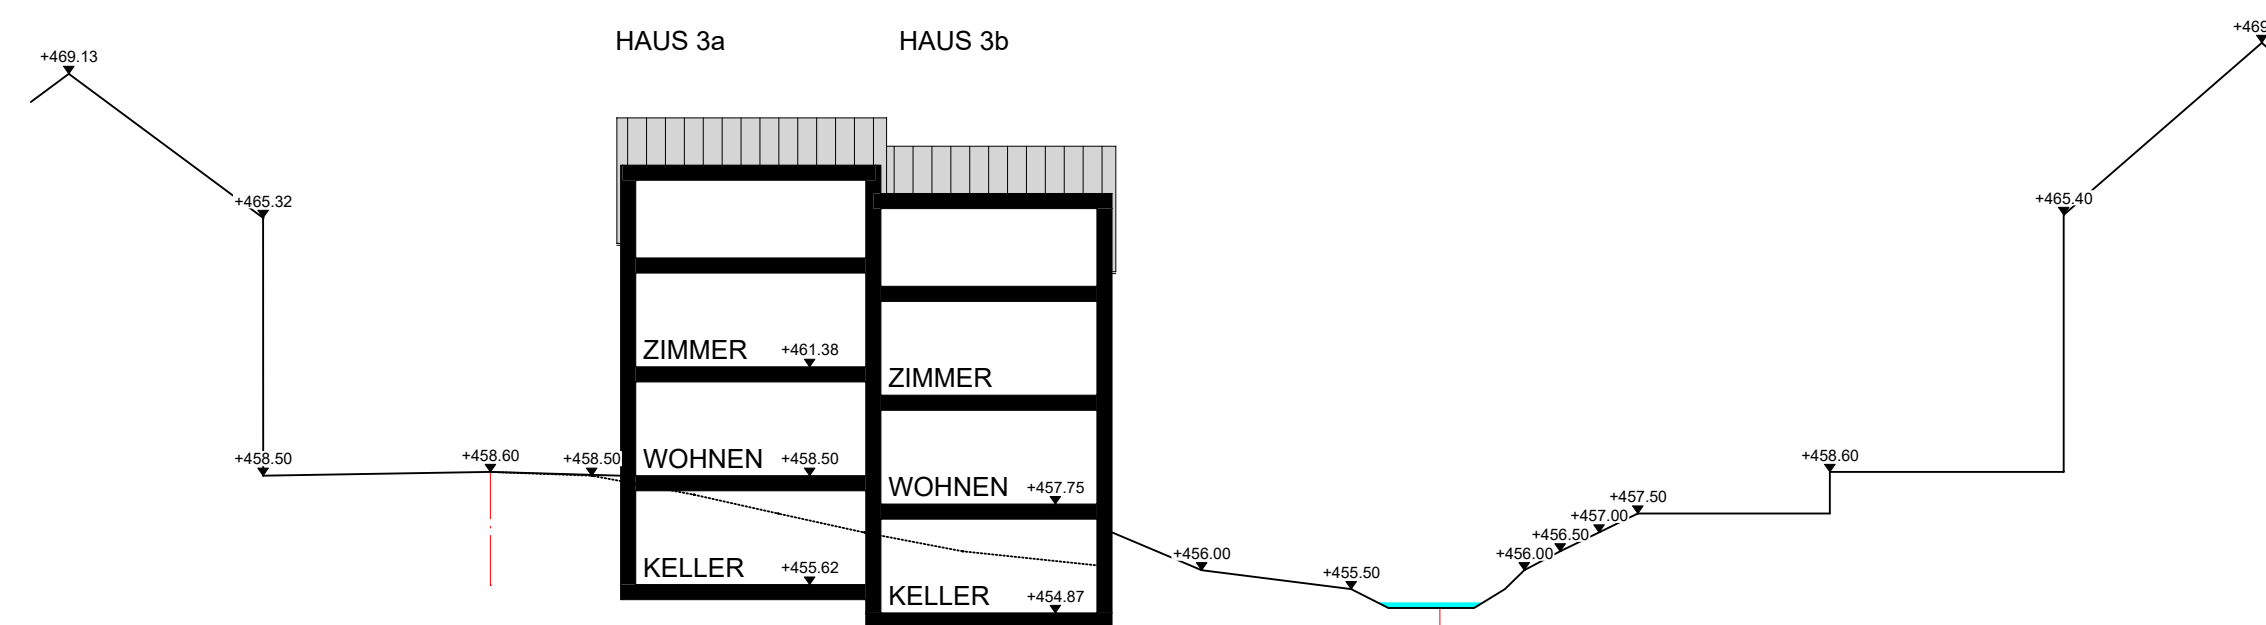

SCHNITT-3 1 200




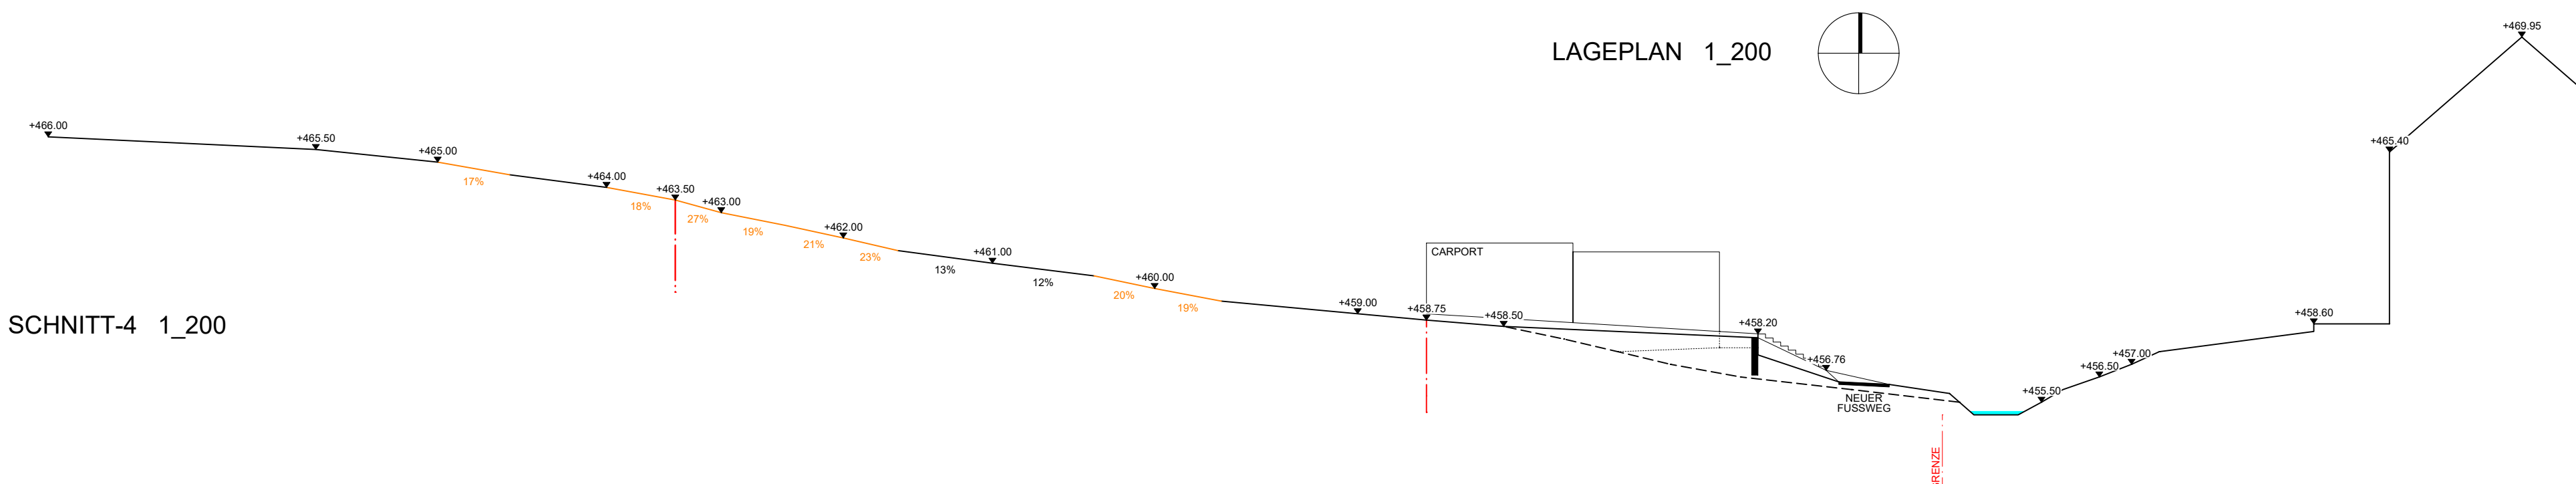


SCHNITT-4 1 200





LAGEPLAN 1 200

STELLPLÄTZE		
GRUNDLAGE		
STADTLAGESTUDIE STADT LINDAU V. 05.05.2020		
<hr/>		
BEDARF		
ENFAMILIEN- ZWEIFAMILIENHÄUSER	1STPL / 80M ² WFL MIND. 1STPL / WE	
<hr/>		
HAUS 1		
ELW	WFL 146M ² WFL 43M ²	2 STPL 2 STPL
HAUS 1 GESAMT		3 STPL
<hr/>		
HAUS 2		
HAUS 2A HAUS 2B ELW	WFL 137M ² WFL 140M ² WFL 41M ²	2 STPL 2 STPL 1 STPL
HAUS 2 GESAMT		5 STPL
<hr/>		
HAUS 3		
HAUS 3A HAUS 3B HAUS 3 GESAMT	WFL 140M ² WFL 140M ²	2 STPL 2 STPL 4 STPL
<hr/>		
BEBAUUNG GESAMT		12 STPL

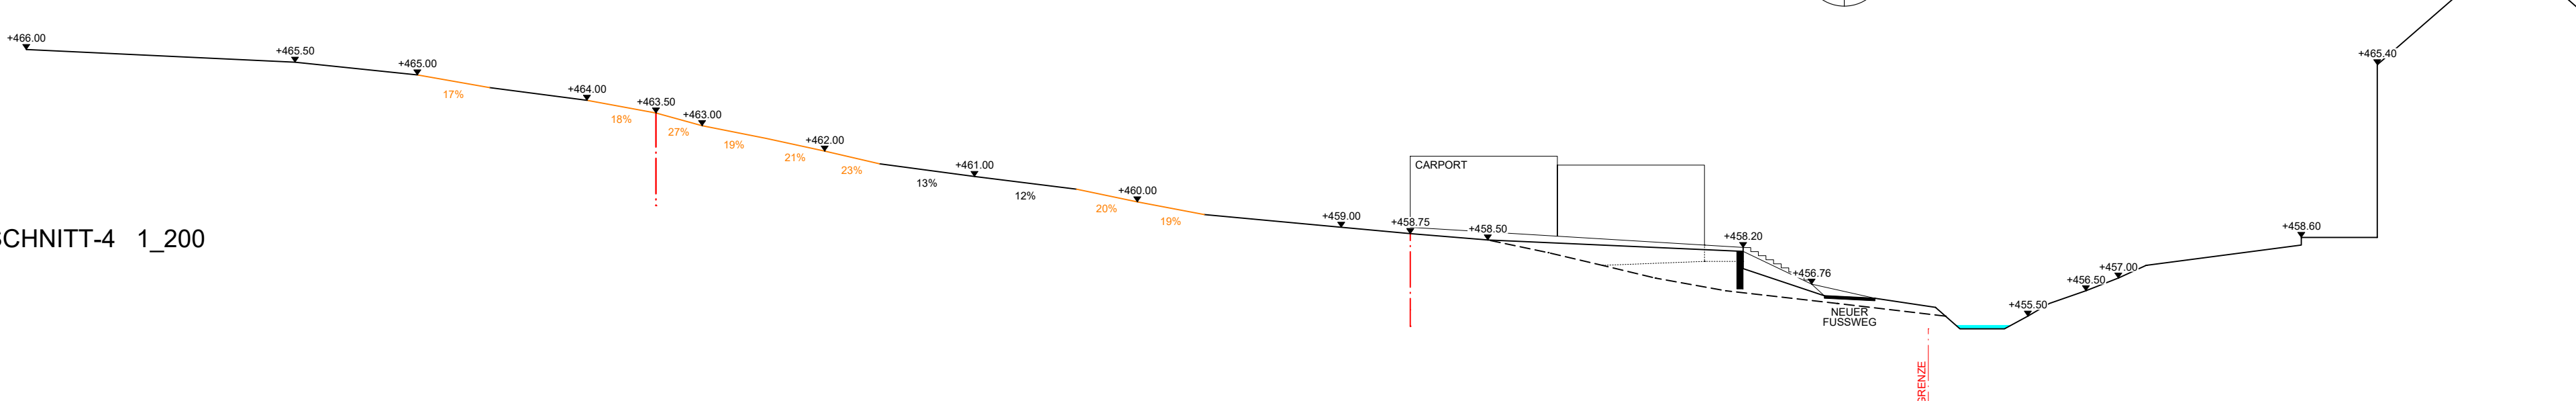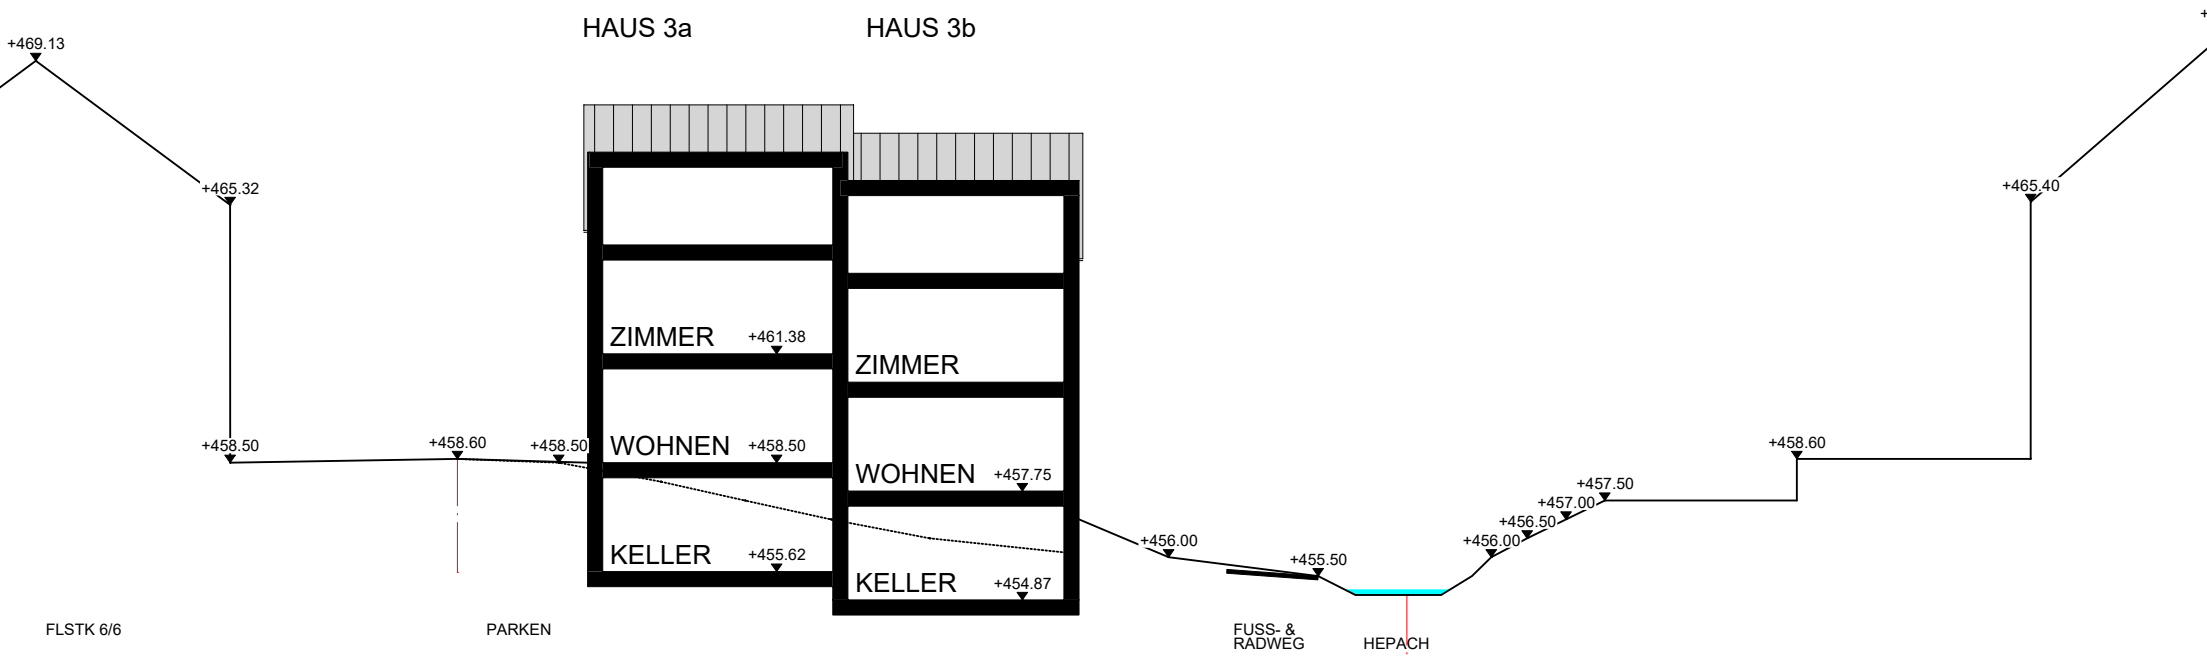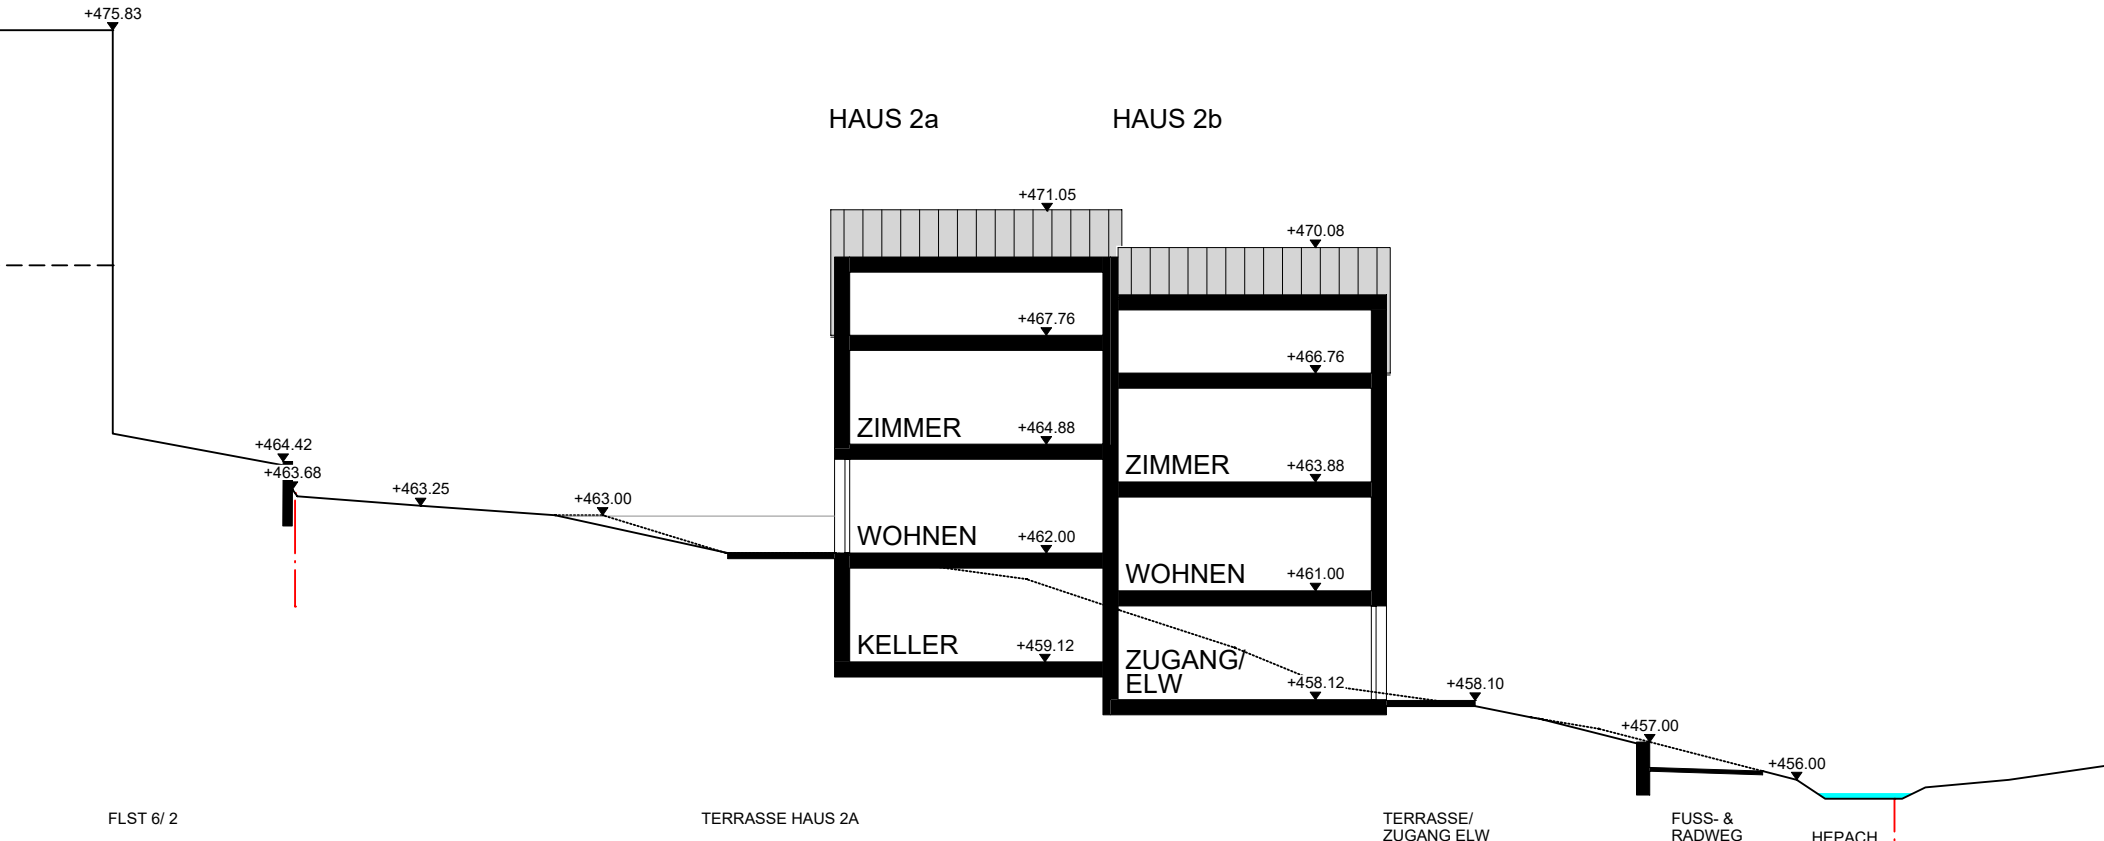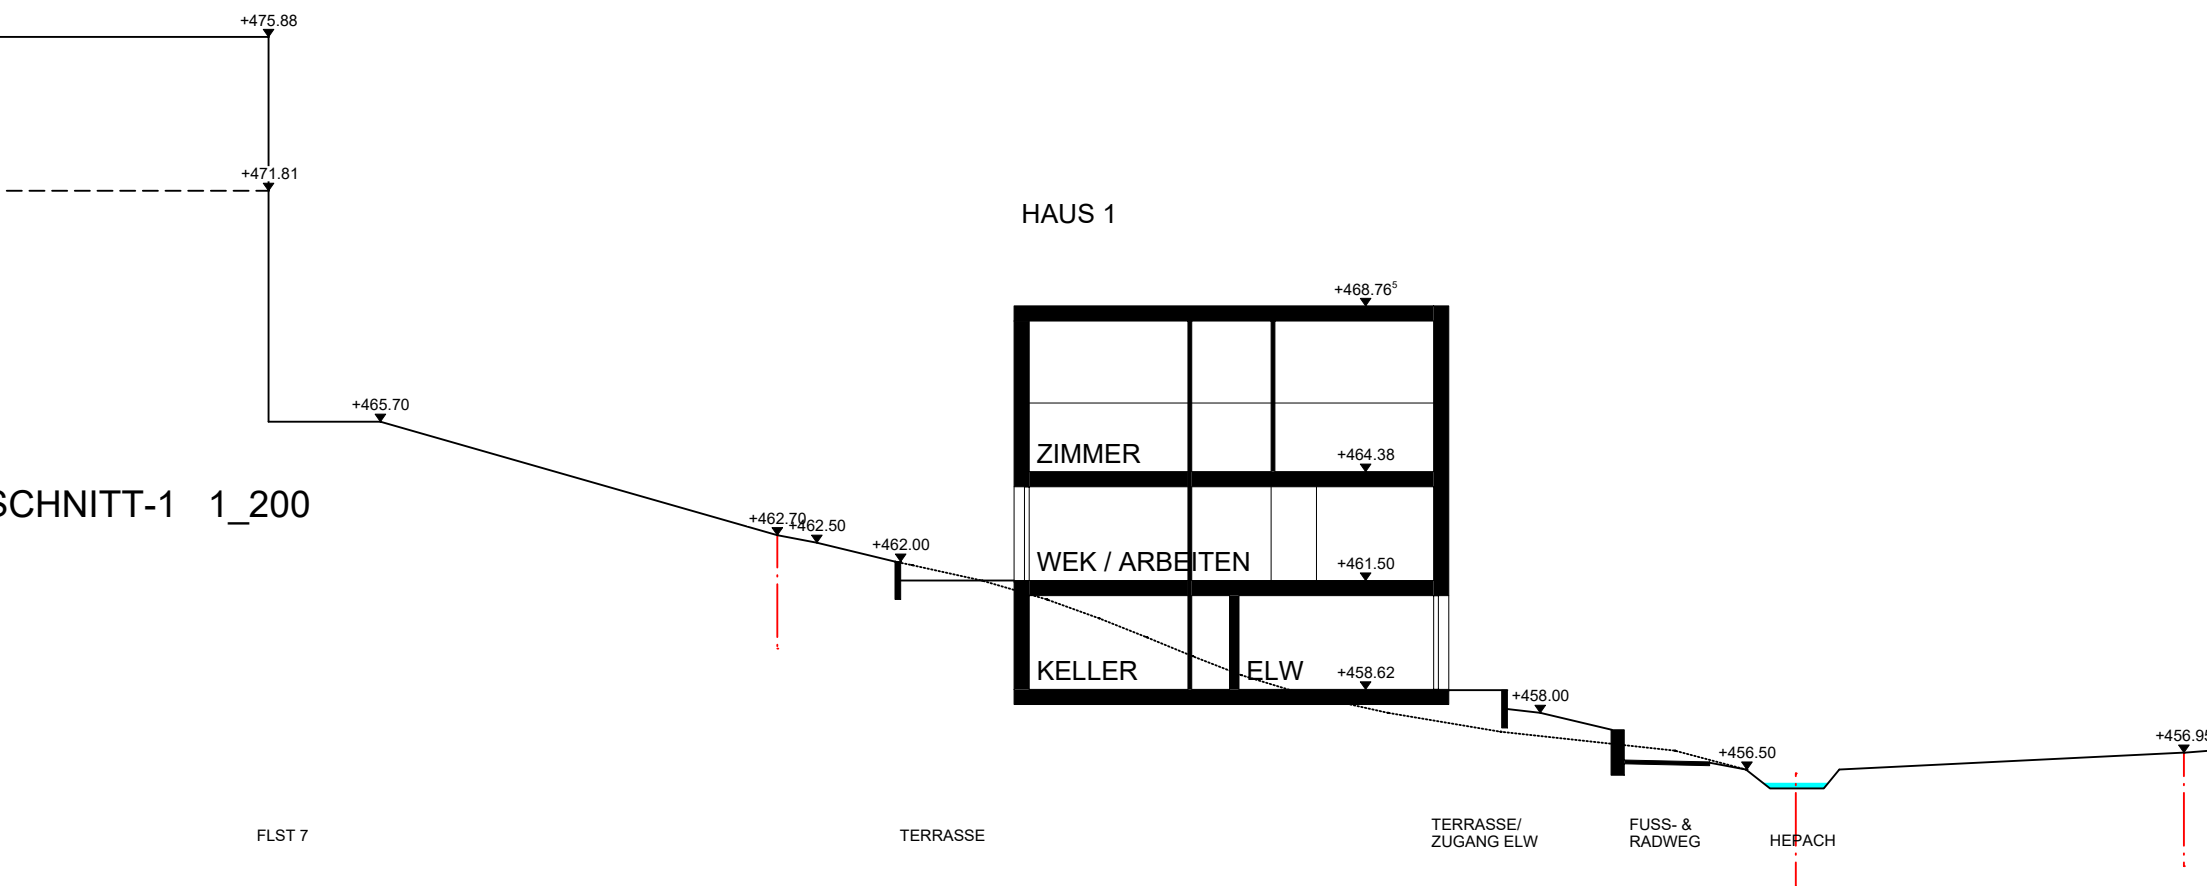

LAGEPLAN 1_200

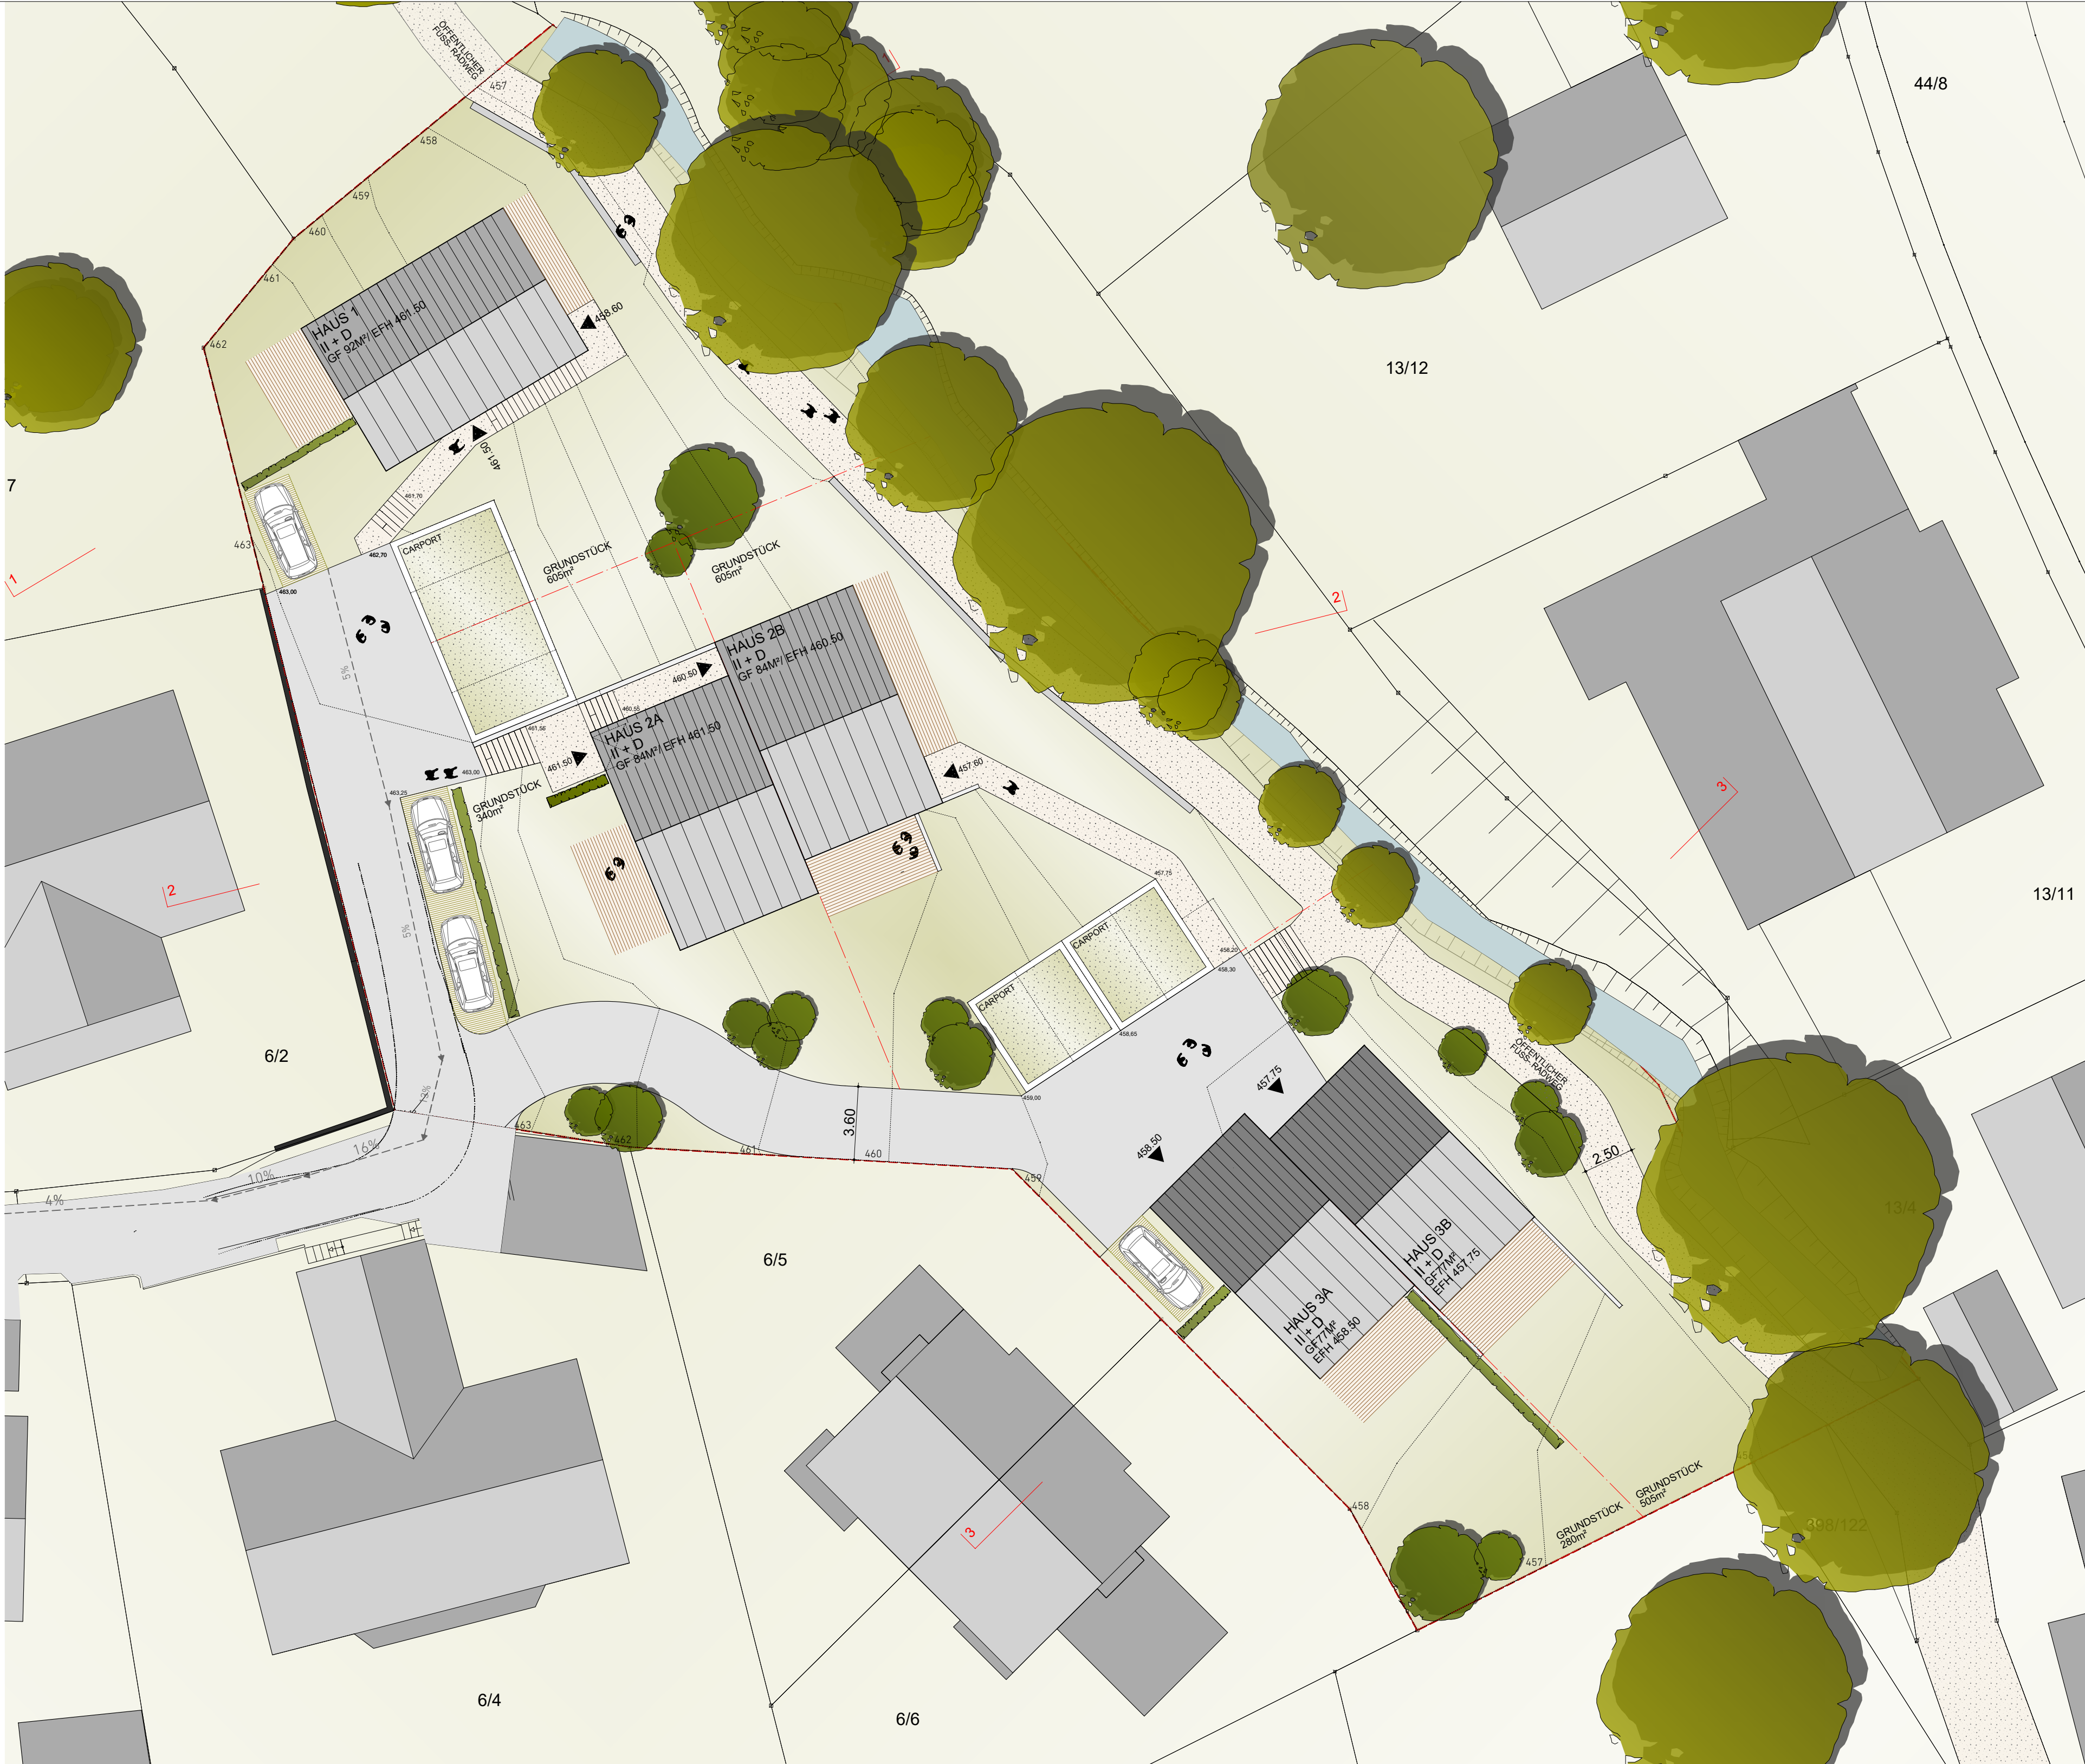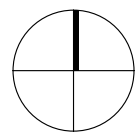

STELLPLÄTZE			
GRUNDLAGE			
STELLPLATZSATZUNG STADT LINDAU V. 05.05.2020			
BEDARF			
EINFAMILIEN-		1STPL / 80M² WFL	
ZWEIFAMILIENHÄUSER		MIND. 1STPL/ WE	
HAUS 1			
HAUS 1	WFL 146M2	2 STPL	
ELW	WFL 43M2	1 STPL	
HAUS 1 GESAMT		3 STPL	
HAUS 2			
HAUS 2A	WFL 137M2	2 STPL	
HAUS 2B	WFL 140M2	2 STPL	
ELW	WFL 41M2	1 STPL	
HAUS 2 GESAMT		5 STPL	
HAUS 3			
HAUS 3A	WFL 140M2	2 STPL	
HAUS 3B	WFL 140M2	2 STPL	
HAUS 3 GESAMT		4 STPL	
BEBAUUNG GESAMT		12 STPL	