

Satzung

über ein gemeindliches Vorkaufsrecht nach § 25 BauGB

Aufgrund § 25 Baugesetzbuch (BauGB) vom 08.12.1986 (BGBl. I S. 2253) in Verbindung mit Art. 23 der Gemeindeordnung für den Freistaat Bayern in der Fassung der Bekanntmachung vom 11.09.1989 (GVBl. S. 585) erläßt der Markt Lupburg mit Genehmigung des Landratsamts Neumarkt i.d.OPf. vom _____ Nr. _____ folgende

Satzung

§ 1

Zur Sicherung einer geordneten städtebaulichen Entwicklung im Gebiet der Dorfflurbereinigung Lupburg II (Anlage 2) steht der Gemeinde ein Vorkaufsrecht gemäß § 25 Baugesetzbuch zu.

Der Gemeinde steht ein Vorkaufsrecht an den Grundstücken zu, die im Verzeichnis (Anlage 1) über die in das Flurbereinigungsverfahren einbezogenen Flurstücke aufgeführt sind (mit Ausnahme der gemeindlichen Flurstücke).

Die Anlage 1 und 2 sind Bestandteil der Satzung.

§ 2

Diese Satzung tritt mit der Bekanntmachung nach § 12 BauGB in Kraft.

Parsberg, den 04. Oktober 1990
Markt Lupburg

Keßler

1. Bürgermeister

VERZEICHNIS

DER IN DAS VERFAHREN EINBEZOGENEN FLURSTÜCKE

(STAND VOM 07.07.87)

| | | |
|----------------|--------------------|---------------------------|
| LANDKREIS | NEUMARKT I.D. OPF. | FLURBEREINIGUNGSDIREKTION |
| AMTSGERICHT | NEUMARKT I.D. OPF. | REGENSBURG |
| FINANZAMT | NEUMARKT I.D. OPF. | VERFAHREN 687150 |
| VERMESSUNGSAMT | HEMAU | LUPBURG II (DF) |

GEMARKUNG 5415 LUPBURG

, GDE. LUPBURG, M.

1, 2/2, 3, 4, 6, 6/1, 7, 8, 9, 10, 11, 12, 13, 14, 15, 16,
 18, 19, 19/2, 19/3, 20, 20/1, 22, 23, 24, 25, 26, 26/2, 27,
 27/2, 28, 28/2, 28/3, 28/4, 28/5, 28/6, 29, 30, 30/2, 32, 33,
 35, 36, 37, 38, 38/1, 39, 40, 40/2, 41, 41/2, 42, 43, 44, 45,
 46, 48, 49, 49/2, 50, 52, 54, 55, 55/1, 56, 57, 58, 60, 62,
 62/2, 62/6, 62/7, 63, 64, 65, 66, 69, 70, 71, 72, 73, 74, 74/1,
 75, 75/2, 76, 77, 78, 79, 79/1, 80, 81, 81/1, 82, 83, 85, 86,
 87, 88, 90, 91, 93, 94, 97, 98, 99, 100, 101, 102, 103, 103/2,
 104, 105/2, 106, 107, 108, 109, 110, 111, 112, 113, 113/2,
 114, 115, 115/1, 116, 117, 117/1, 119, 119/1, 120, 120/1, 121,
 121/1, 122, 123, 124, 126, 127, 129, 130, 130/2, 131/2, 132,
 134, 134/1, 134/2, 134/4, 134/5, 136, 136/2, 136/3, 137, 138,
 140, 141, 141/3, 141/4, 141/5, 141/6, 141/7, 141/8, 142, 142/1,
 143/3, 144, 144/2, 144/3, 144/4, 144/5, 144/7, 144/8, 144/9,
 144/10, 144/11, 144/12, 144/13, 144/14, 144/15, 144/16, 144/17,
 144/18, 144/19, 144/20, 144/21, 144/22, 144/23, 145, 145/9,
 145/12, 145/13, 145/14, 145/15, 145/16, 145/17, 145/18, 145/19,
 145/20, 145/21, 145/22, 146, 146/1, 146/2, 146/3, 146/5, 150,
 151, 151/1, 151/2, 152, 152/1, 152/2, 152/3, 152/4, 154, 154/2,
 154/3, 154/4, 154/5, 156, 157, 158, 160, 161, 163, 164, 165,
 167, 167/2, 167/4, 167/5, 167/11, 167/12, 167/14, 167/15, 167/16,
 167/17, 167/18, 167/19, 167/20, 167/21, 167/22, 167/23, 167/24,

NOCH GEMARKUNG 5415 LUPBURG

167/25, 167/27, 167/28, 167/29, 167/30, 167/31, 167/32, 167/33,
167/34, 167/35, 167/36, 167/37, 167/38, 175, 320, 320/2, 320/3,
320/4, 321/3, 362, 362/1, 362/2, 362/3, 362/6, 362/7, 362/8,
362/9, 362/10, 362/11, 362/12, 362/13, 362/14, 362/16, 362/17,
362/18, 362/19, 362/20, 440/7, 443/4, 443/6, 443/7, 443/8,
443/10,

Aufgestellt :

Regensburg , den 7.7.1987

Flurbercinigungsdirektion

I.A.


Hamber A.A.

NO.

6

Anlage 2

NO.

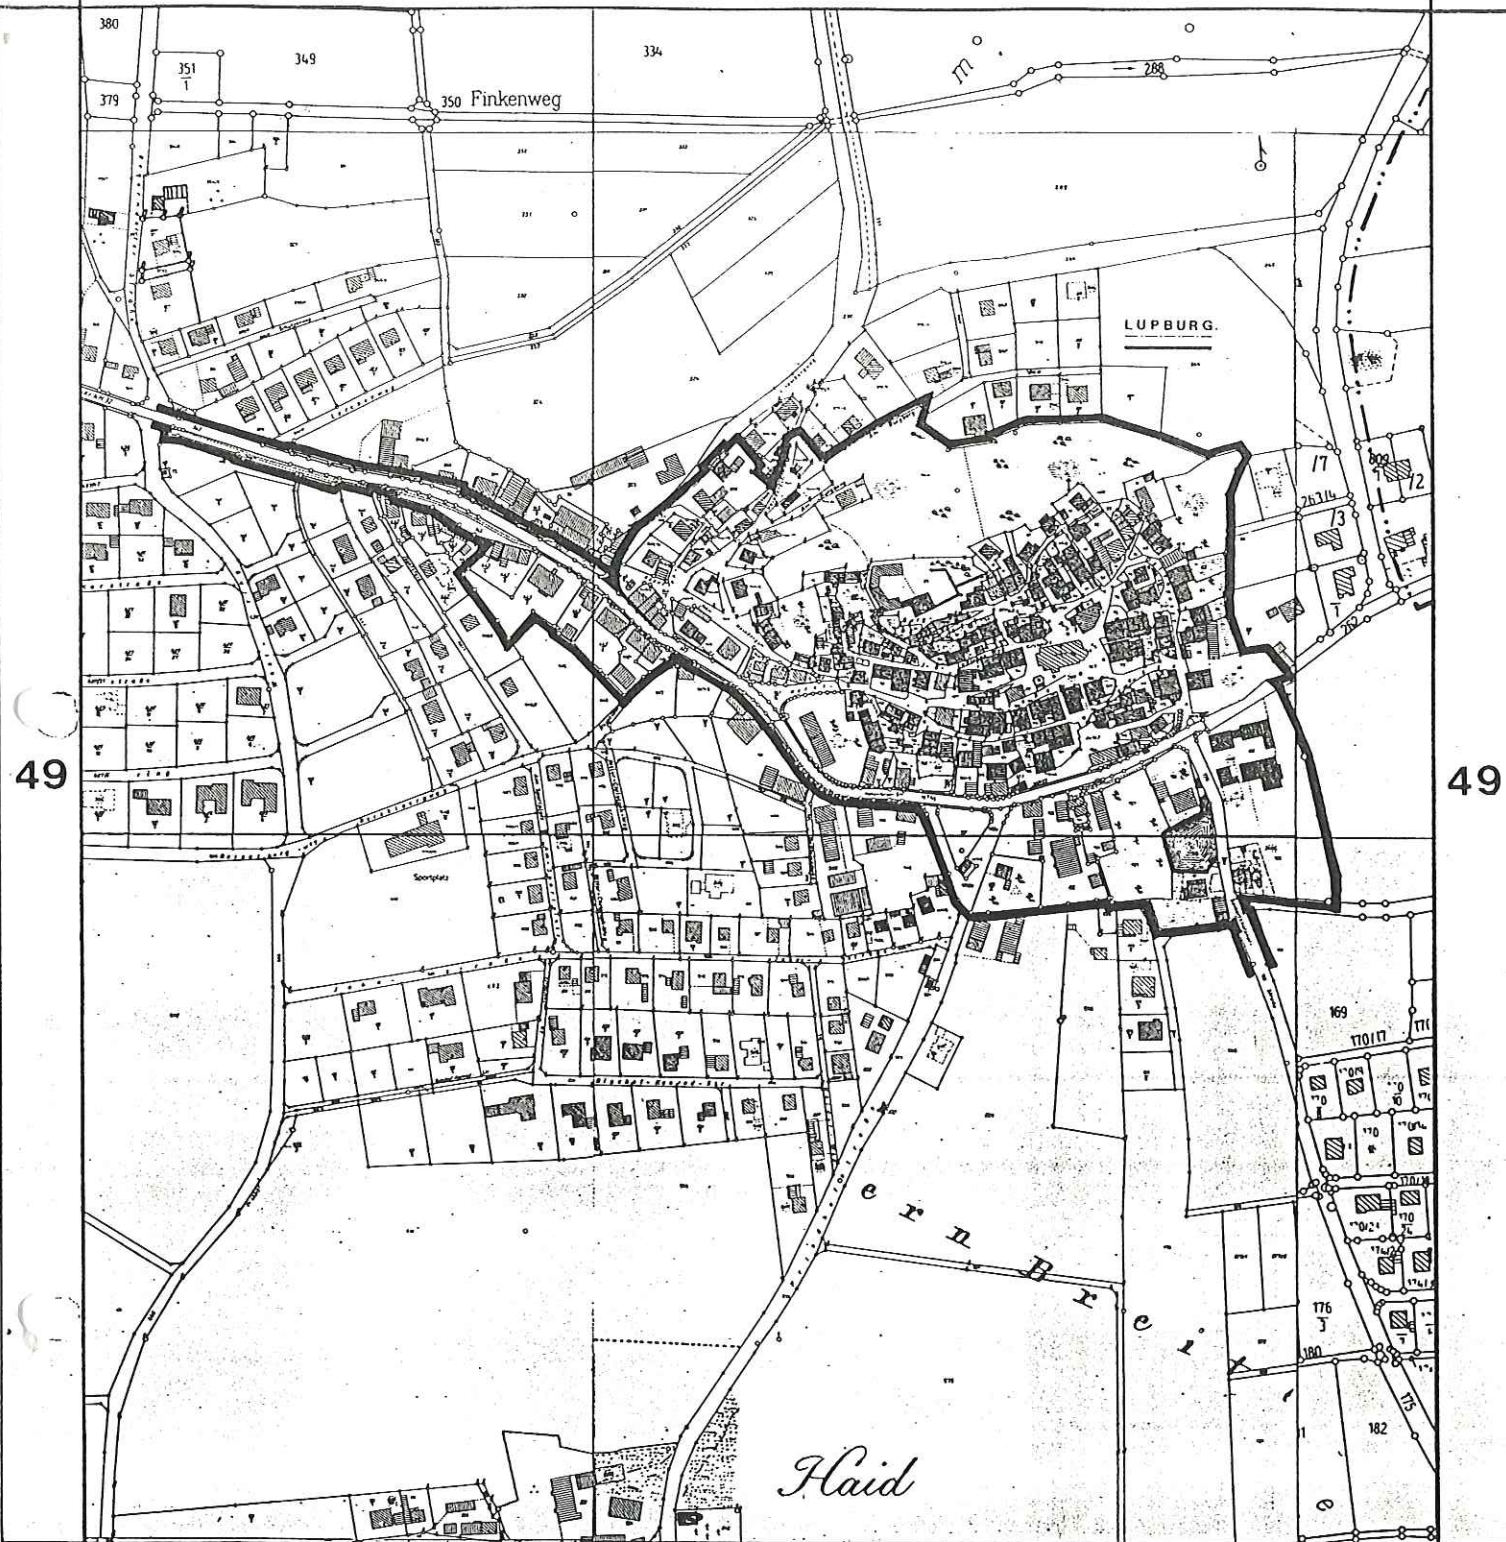

49

49

NO.

6

NO.

Zeichenerklärung

- Gemarkungsgrenze
 ————— Bereinigungsgrenze

M = 1:5 000

Übersichtskarte
zur
Dorfflurbereinigung
Lupburg II

Gde. Lupburg, M

Lkr. Neumarkt i.d.OPf.