





Markt  
Nandlstadt  
Fahrradhäusl  
am Rathaus

## Fahrradhäusl

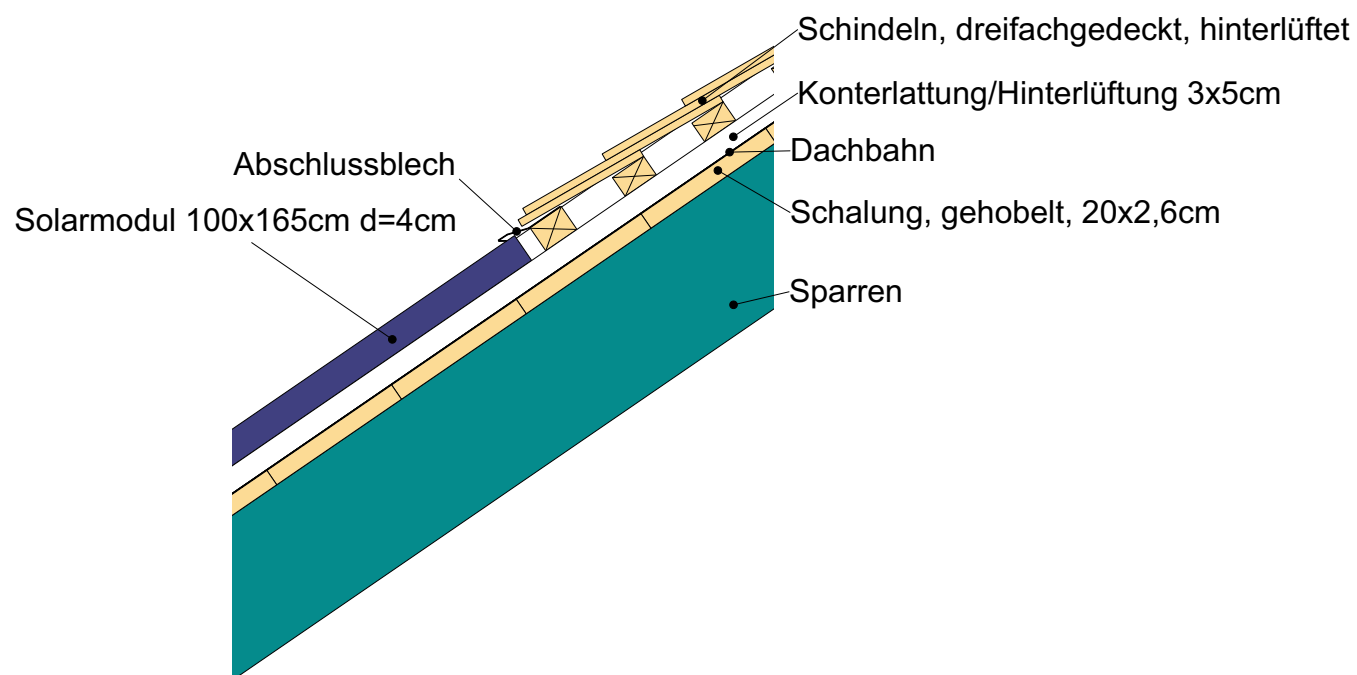

1 Detail Anschluss Dach/Solarmodul  
Maßstab: 1:10

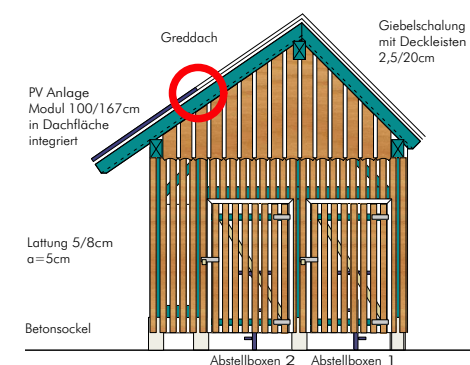

Maßstab 1:100

Plan Nr.: 6 Detail Dach  
Maßstab: 1:10  
Datum: 27. Juli 2022