





Markt
Nandlstadt
Fahrradhäusl
am Rathaus

Fahrradhäusl

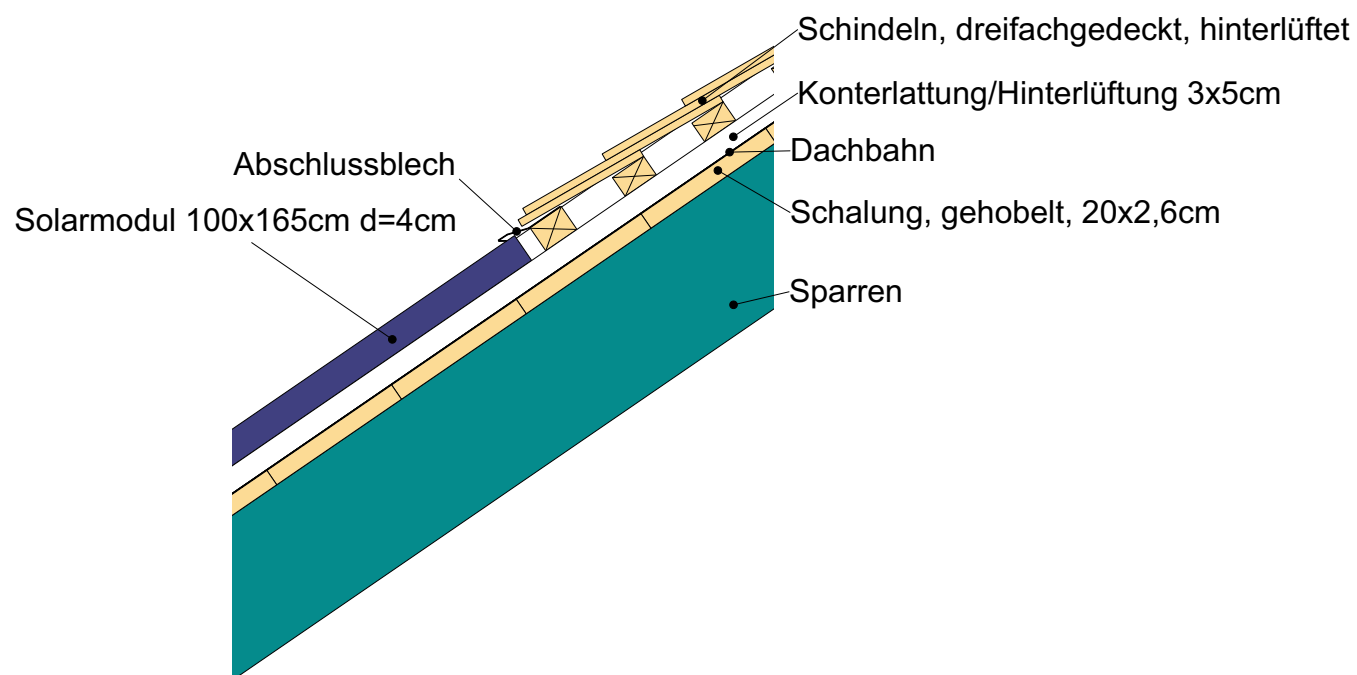

1 Detail Anschluss Dach/Solarmodul
Maßstab: 1:10

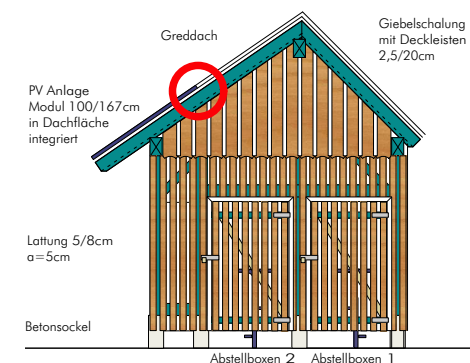

Maßstab 1:100

Plan Nr.: 6 Detail Dach
Maßstab: 1:10
Datum: 27. Juli 2022