




Markt

Nandlstadt


Fahrradhäusl
am Rathaus

Fahrradhäusl

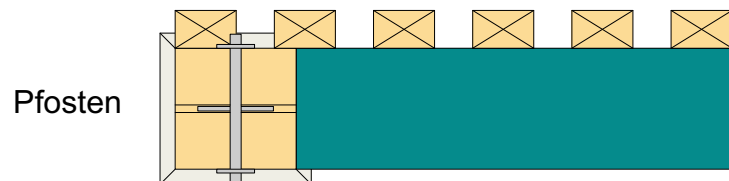

Pfosten


Schlosserschraube

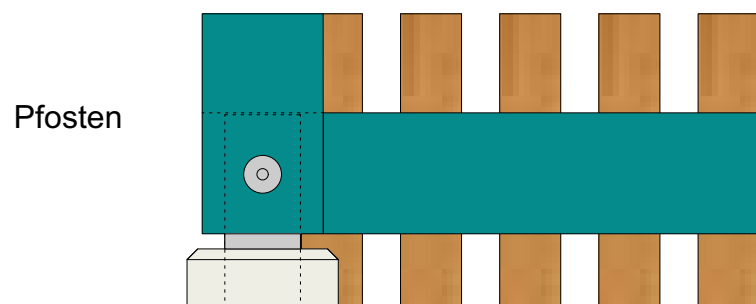


Pfosten

Schlitzblech mit Bewehrungsseisen d=8mm

Einzelfundament Beton, Einbindetiefe 60cm

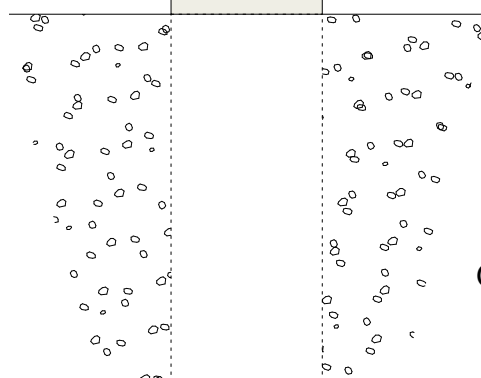

Gewachsener Boden

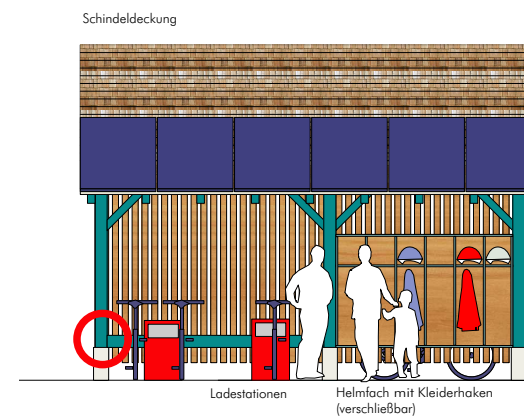

Maßstab 1:100

Plan Nr.: 7 Detail Fundamente

Maßstab: 1:10

Datum: 27. Juli 2022

2

Detail Schlitzblech/Einzelfundament
Maßstab: 1:10