





Markt
Nandlstadt
Fahrradhäusl
am Rathaus

Fahrradhäusl

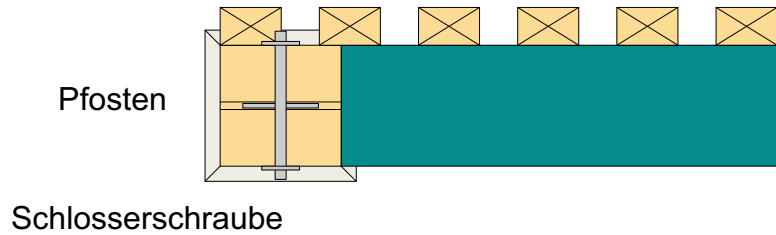


Pfosten


Schlitzblech mit Bewehrungsseisen d=8mm

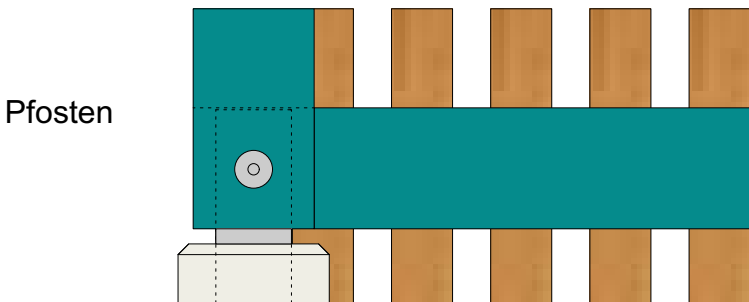

Einzelfundament Beton, Einbindetiefe 60cm

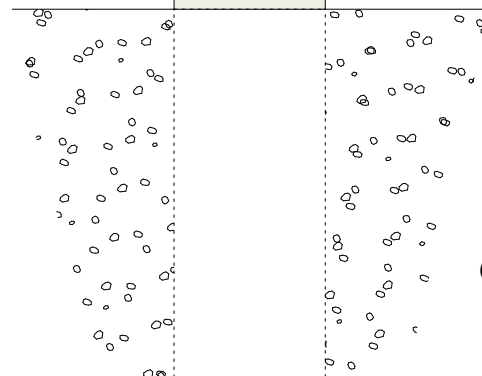

Gewachsener Boden

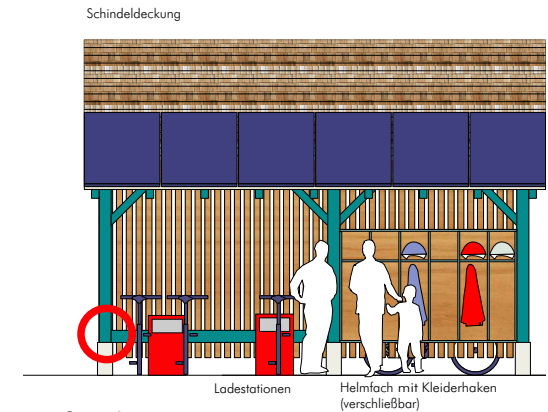

Maßstab 1:100

2

Detail Schlitzblech/Einzelfundament
Maßstab: 1:10

Plan Nr.: **7** Detail Fundamente
Maßstab: 1:10
Datum: 27. Juli 2022

Büro für Städtebau und Freiraumplanung
Klaus J. Schulz Diplomingenieur Architekt-Stadtplaner / Josef Lehner Diplomingenieur
Almuth Boedecker Diplomingenieur Landschaftsarchitektin
Liebigstraße 39 / 80538 M ü n c h e n
Tel. + Fax: 089.2283277 / www.staedtebau-und-freiraum.de