

Bauausschusssitzung am 20.10.2022 – öffentlicher Teil – Beginn 19:00 Uhr

TOP 1. Bauanträge öffentlich

Ausbau einer Garage zur Wohnraumerweiterung,
Fl.-Nr. 715/14 der Gemarkung Nandlstadt, Hopfenstraße 16

Neubau einer Hackschnitzelheizung mit Hackschnitzelbunker,
Fl.-Nr. 67 der Gemarkung Baumgarten, Untere Dorfstraße 10

**Errichtung einer Freiflächen-Photovoltaikanlage mit 2 Trafostationen
„Solarpark Airischwand II,**
Fl.-Nr. 1192 Tfl. der Gemarkung Airischwand, Nähe Airischwand

**Neubau einer Garage mit einer Gewerbeeinheit und Lager für
Gartengeräte,**
Fl.-Nr. 441/3 der Gemarkung Nandlstadt, Kitzberger Feld 19


TOP 2. Vorbescheids-Bauanträge öffentlich

**Errichtung eines Mehrgenerationen-Wohnhauses mit 2 Wohneinheiten und
Garage,**
Fl.-Nr. 76 der Gemarkung Figlsdorf, Figlsdorf

Errichtung einer Lager- und Maschinenhalle,
Fl.-Nr. 1554/4 der Gemarkung Baumgarten, Schwaig 18

TOP 3. Bekanntgaben und Anfragen


Ausbau einer Garage zur Wohnraumerweiterung,
Fl.-Nr. 715/14 der Gemarkung Nandlstadt, Hopfenstraße 16

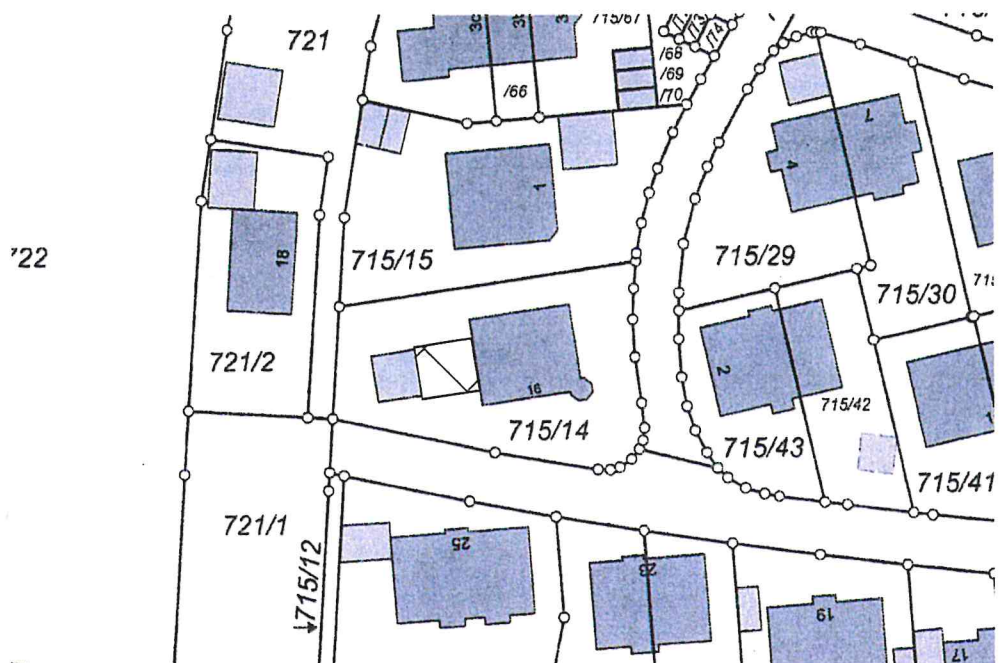

Lageplan:



Neubau einer Hackschnitzelheizung mit Hackschnitzelbunker, s. 1 BauVorIV
Fl.-Nr. 67 der Gemarkung Baumgarten, Untere Dorfstraße 10

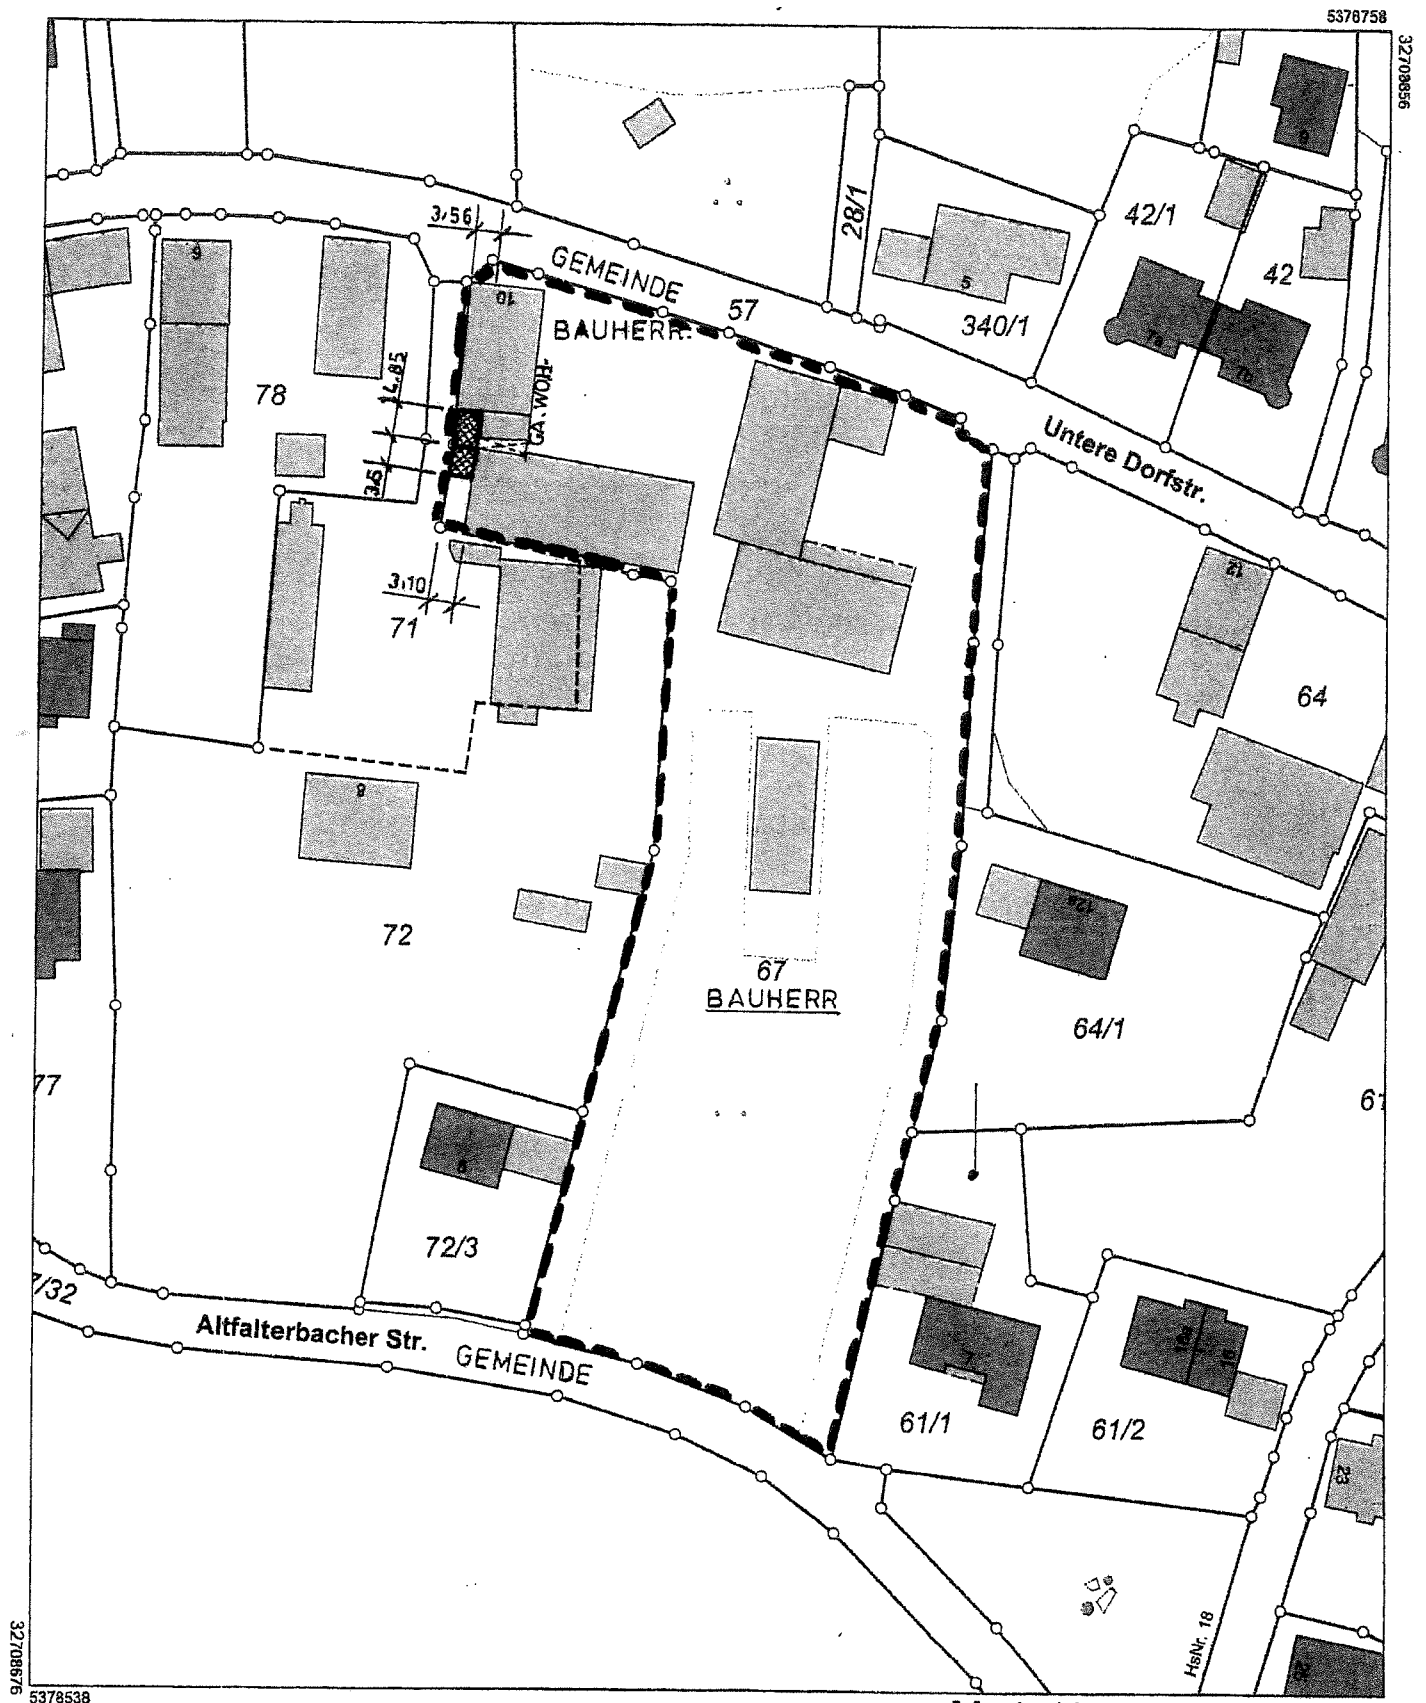

Maßstab 1:1000 0 10 20 30 Meter

Vervielfältigung nur in analoger Form für den eigenen Gebrauch.
Zur Maßentnahme nur bedingt geeignet.

Geschäftszeichen:

Markt Nandlstadt

Rathausplatz 1

85405 Nandlstadt

Tel. (08756) 96 10 - 0

Fax (08756) 96 10 40

Fersch


Errichtung einer Freiflächen-Photovoltaikanlage mit 2 Trafostationen
„Solarpark Airischwand II,
 Fl.-Nr. 1192 Tfl. der Gemarkung Airischwand, Nähe Airischwand



ster



Errichtung eines Mehrgenerationen-Wohnhauses mit 2 Wohneinheiten und Garage,
 Fl.-Nr. 76 der Gemarkung Figlsdorf, Figlsdorf

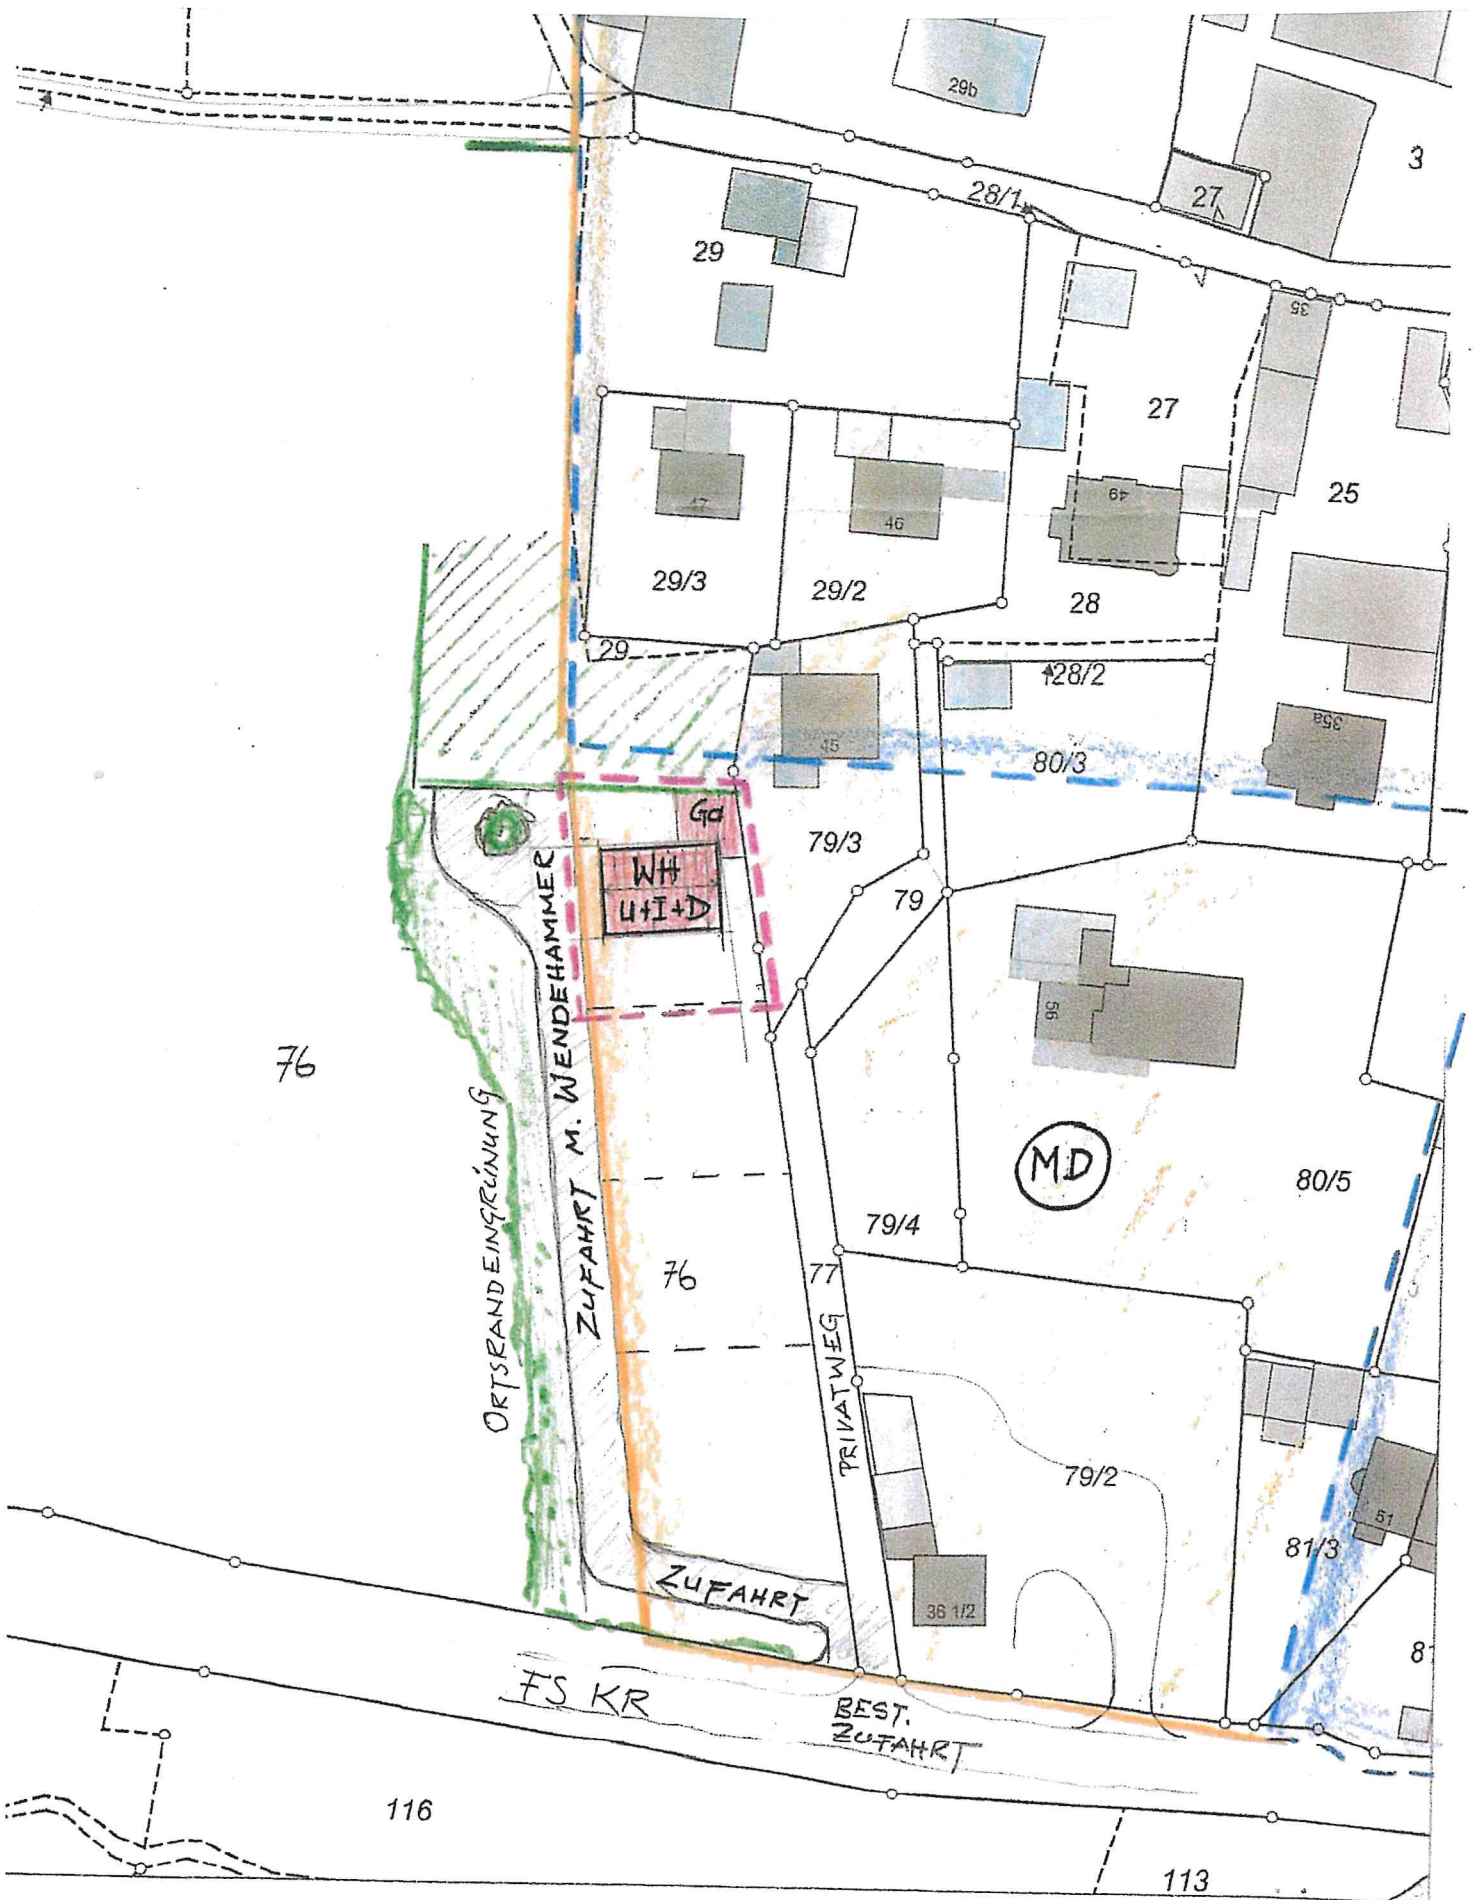



Errichtung einer Lager- und Maschinenhalle,
Fl.-Nr. 1554/4 der Gemarkung Baumgarten, Schwaig 18

nach § 7 Abs. 1 BauVorIV

