



Amt für Digitalisierung, Breitband und Vermessung
Freising


Domberg 20
85354 Freising

Auszug aus dem Liegenschaftskataster

Flurkarte 1 : 1000
zur Bauvorlage nach § 7 Abs. 1 BauVorIV
Erstellt am 19.07.2022

Flurstück: 563/1
Gemarkung: Baumgarten

Gemeinde: Markt Nandlstadt
Landkreis: Freising
Bezirk: Oberbayern

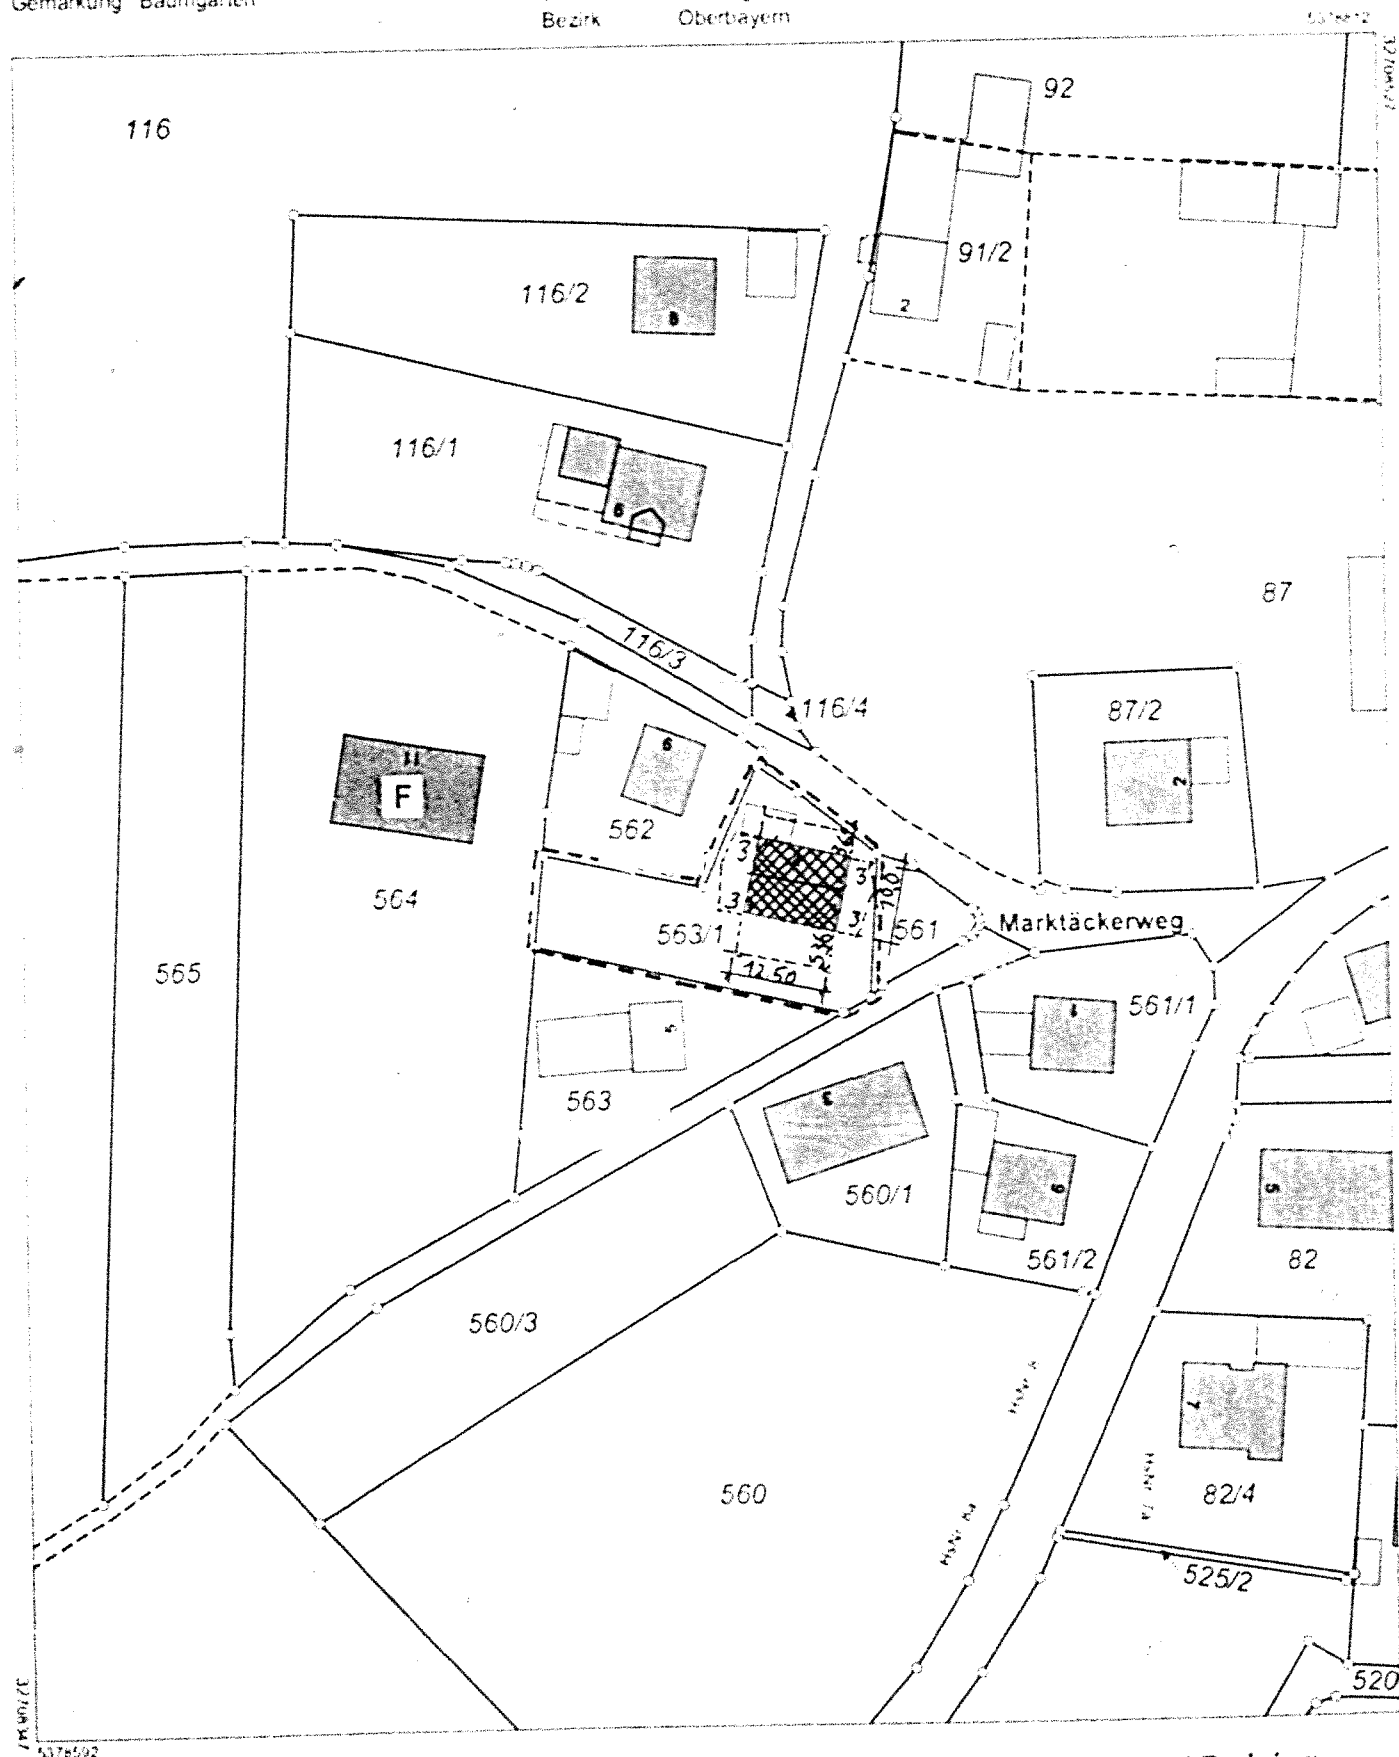

Maßstab 1:1000

0 5 10 Meter

Veröffentlichung nur in analoger Form für den eigenen Gebrauch.
Zur Maßnahme nur bedingt geeignet.

ADBV Freising

Domberg 20
85354 Freising
+49 8161 6391-0

central@adbv-freising.de
www.adbv-freising.de