



Amt für Digitalisierung, Breitband und Vermessung  
Freising

Domberg 20  
85354 Freising


# Auszug aus dem Liegenschaftskataster

Flurkarte 1 : 1000

Erstellt am 01.09.2022

Flurstück: 778/15  
Gemarkung: Nandlstadt

Gemeinde: Markt Nandlstadt  
Landkreis: Freising  
Bezirk: Oberbayern

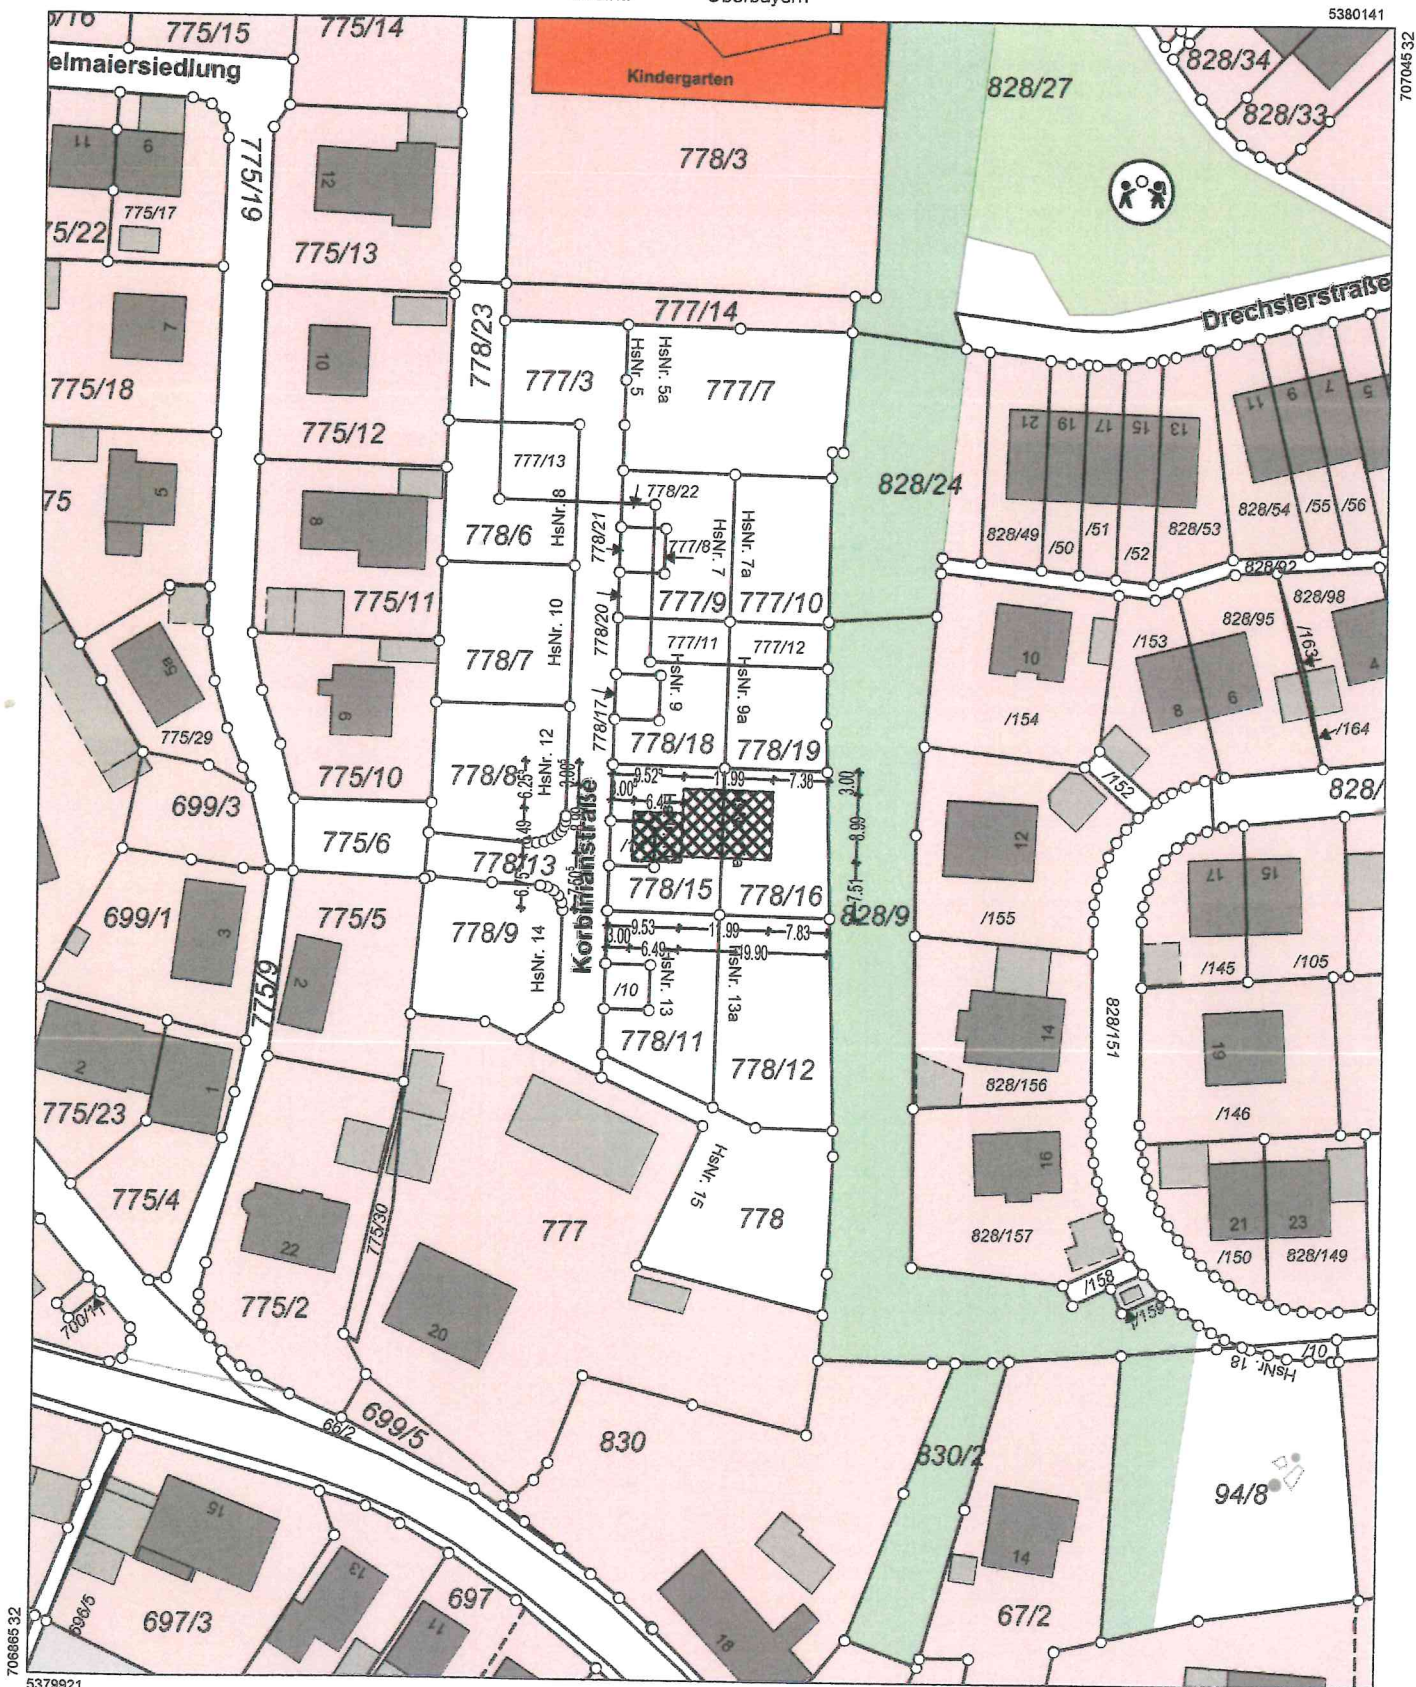

Maßstab 1:1000



Meter

Vervielfältigung nur in analoger Form für den eigenen Gebrauch.  
Zur Maßentnahme nur bedingt geeignet.