



Amt für Digitalisierung, Breitband und Vermessung
Freising

Domberg 20
85354 Freising


Auszug aus dem Liegenschaftskataster

Flurkarte 1 : 1000

Erstellt am 01.09.2022

Flurstück: 778/15
Gemarkung: Nandlstadt

Gemeinde: Markt Nandlstadt
Landkreis: Freising
Bezirk: Oberbayern

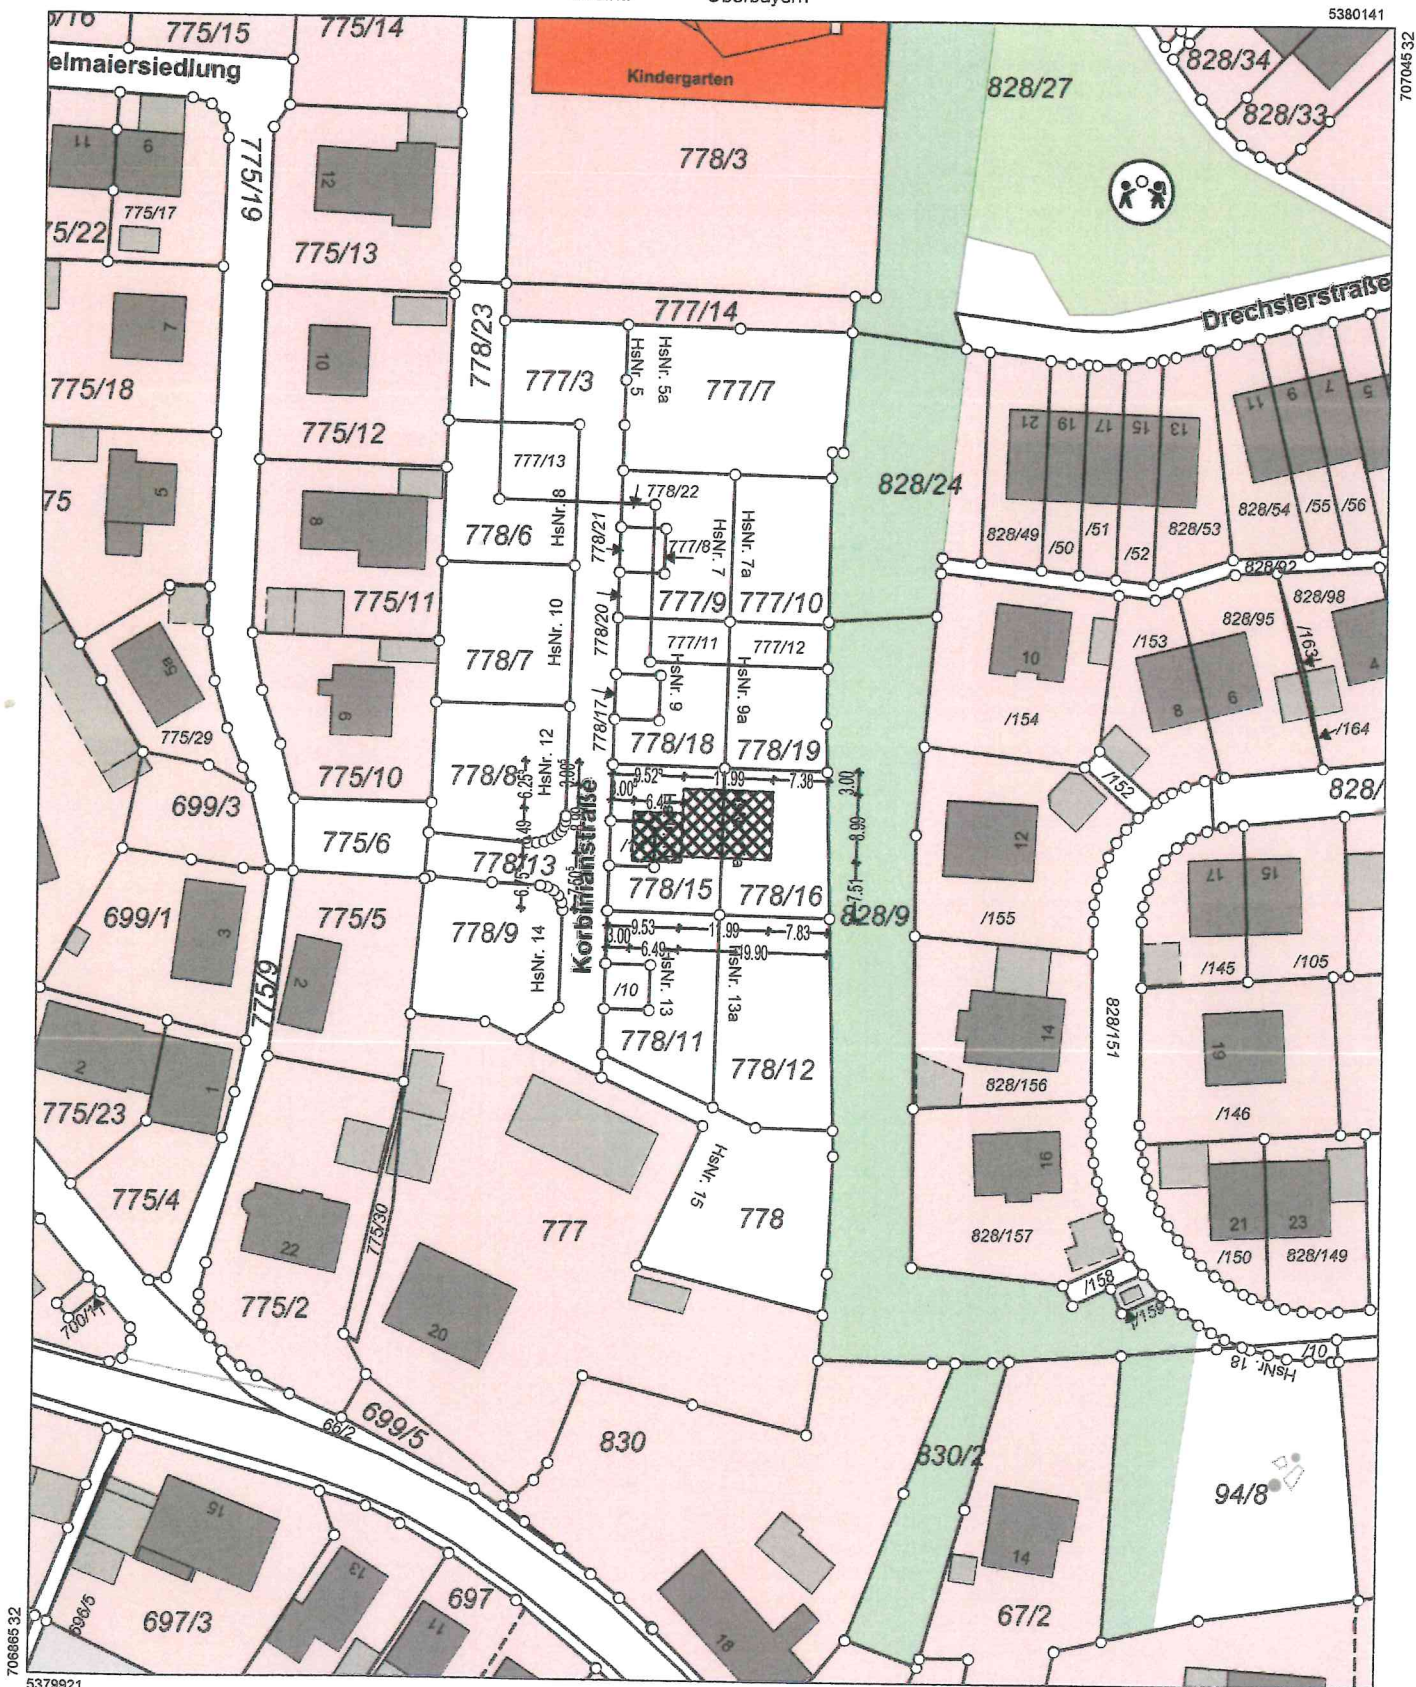

Maßstab 1:1000



Meter

Vervielfältigung nur in analoger Form für den eigenen Gebrauch.
Zur Maßentnahme nur bedingt geeignet.