

Amt für Digitalisierung, Breitband und Vermessung
Freising


Domberg 20
85354 Freising

Flurstück: 248
Gemarkung: Baumgarten

Gemeinde: Markt Nandlstadt
Landkreis: Freising
Bezirk: Oberbayern

Auszug aus dem Liegenschaftskataster

Flurkarte 1 : 1000
zur Bauvorlage nach § 7 Abs. 1 BauVorIV
Erstellt am 28.02.2023

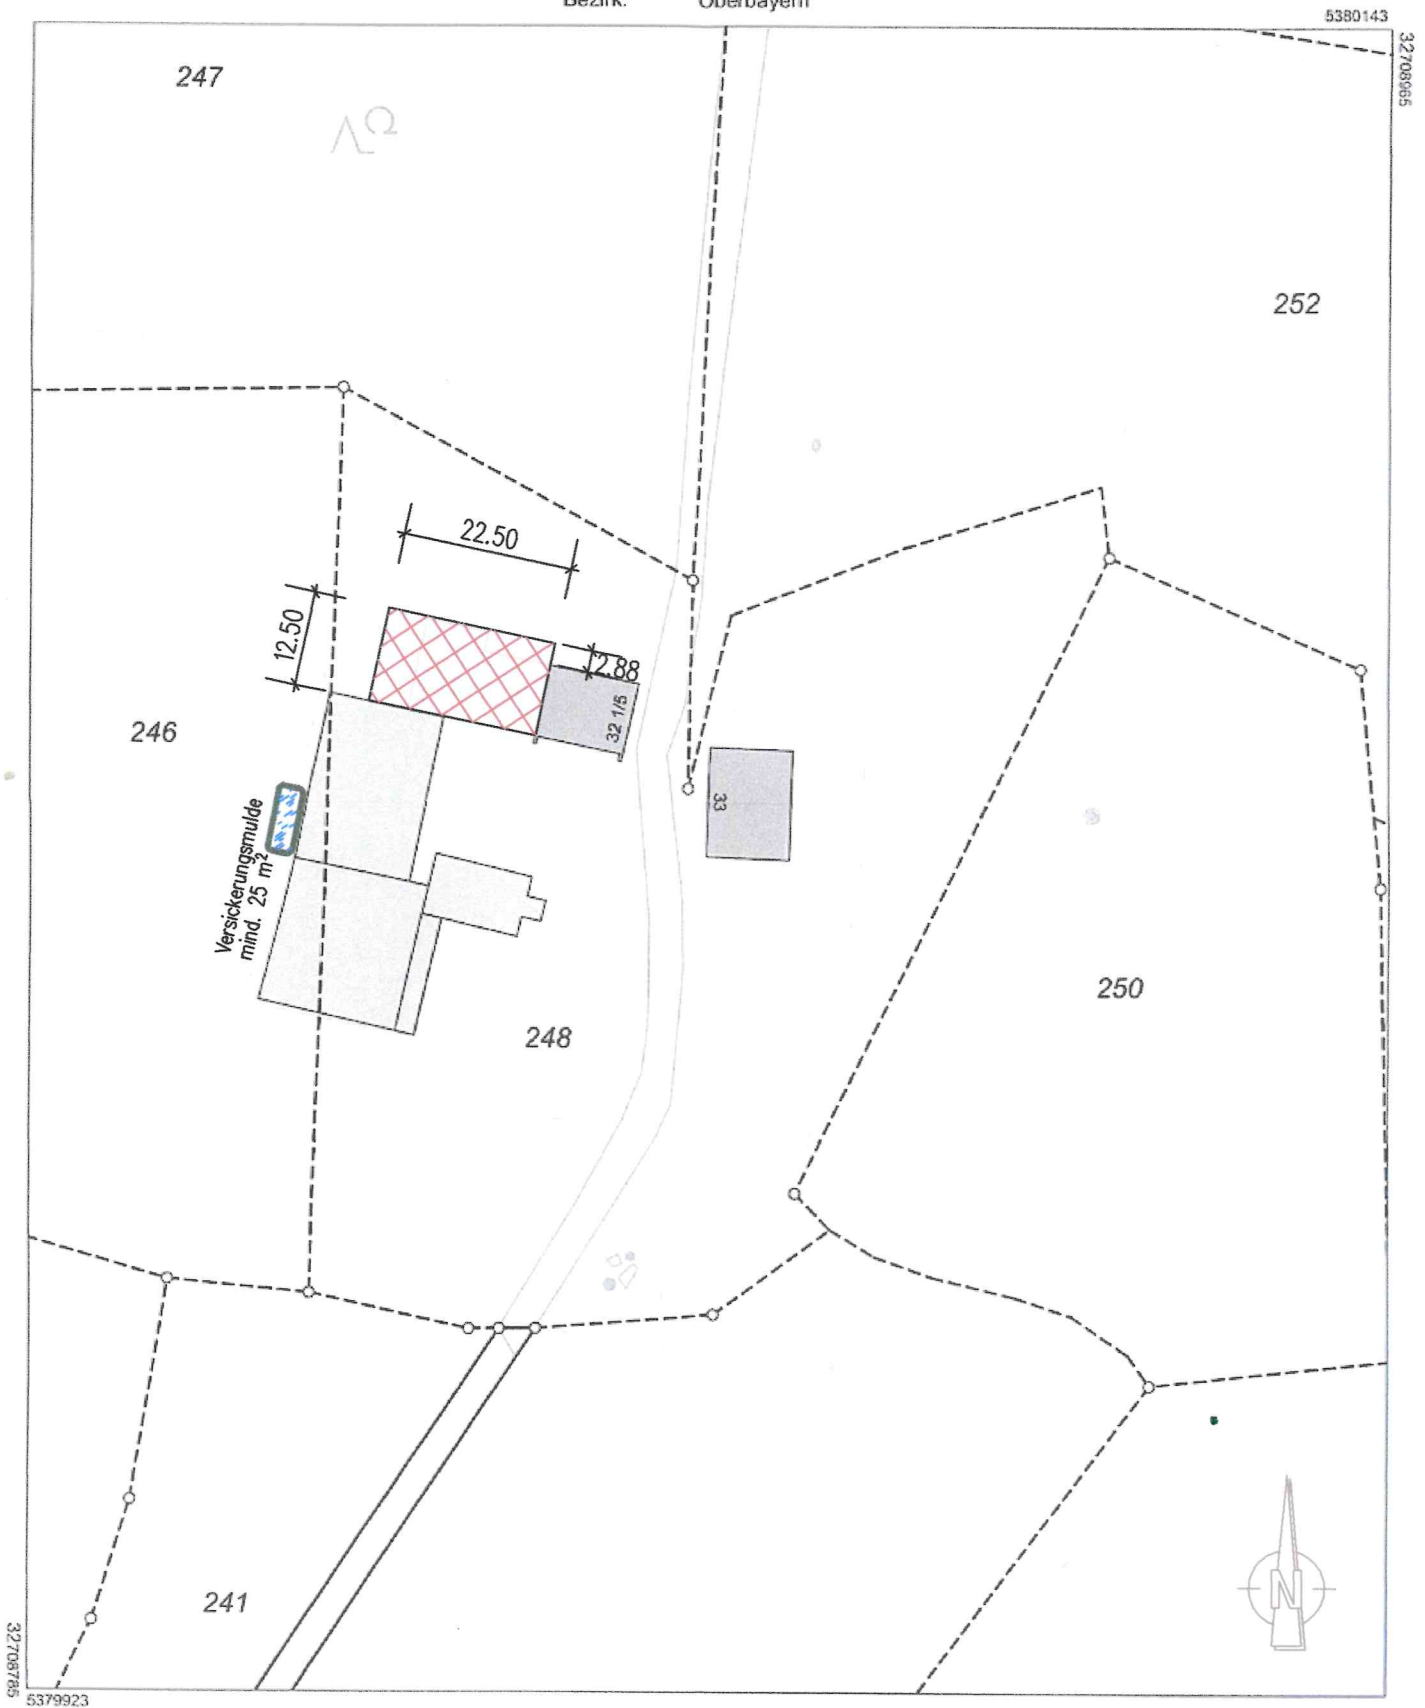

Maßstab 1:1000 0 10 20 30 Meter

Vervielfältigung nur in analoger Form für den eigenen Gebrauch.
Zur Maßentnahme nur bedingt geeignet.

Geschäftszeichen: mal

ADBv Freising

Domberg 20
85354 Freising
+49 8161 5391-0

poststelle@adbv-fs.bayern.de
www.adbv-freising.de

Stempel und Unterschrift der abgebenden Stelle