



Amt für Digitalisierung, Breitband und Vermessung
Freising

Domberg 20
85354 Freising

Auszug aus dem Liegenschaftskataster


Flurkarte 1 : 1000
zur Bauvorlage nach § 7 Abs. 1 BauVorIV
Erstellt am 30.01.2023

Flurstück: 734/1
Gemarkung: Figlisdorf

Gemeinde: Markt Nandlstadt
Landkreis: Freising
Bezirk: Oberbayern

5378347

32704751

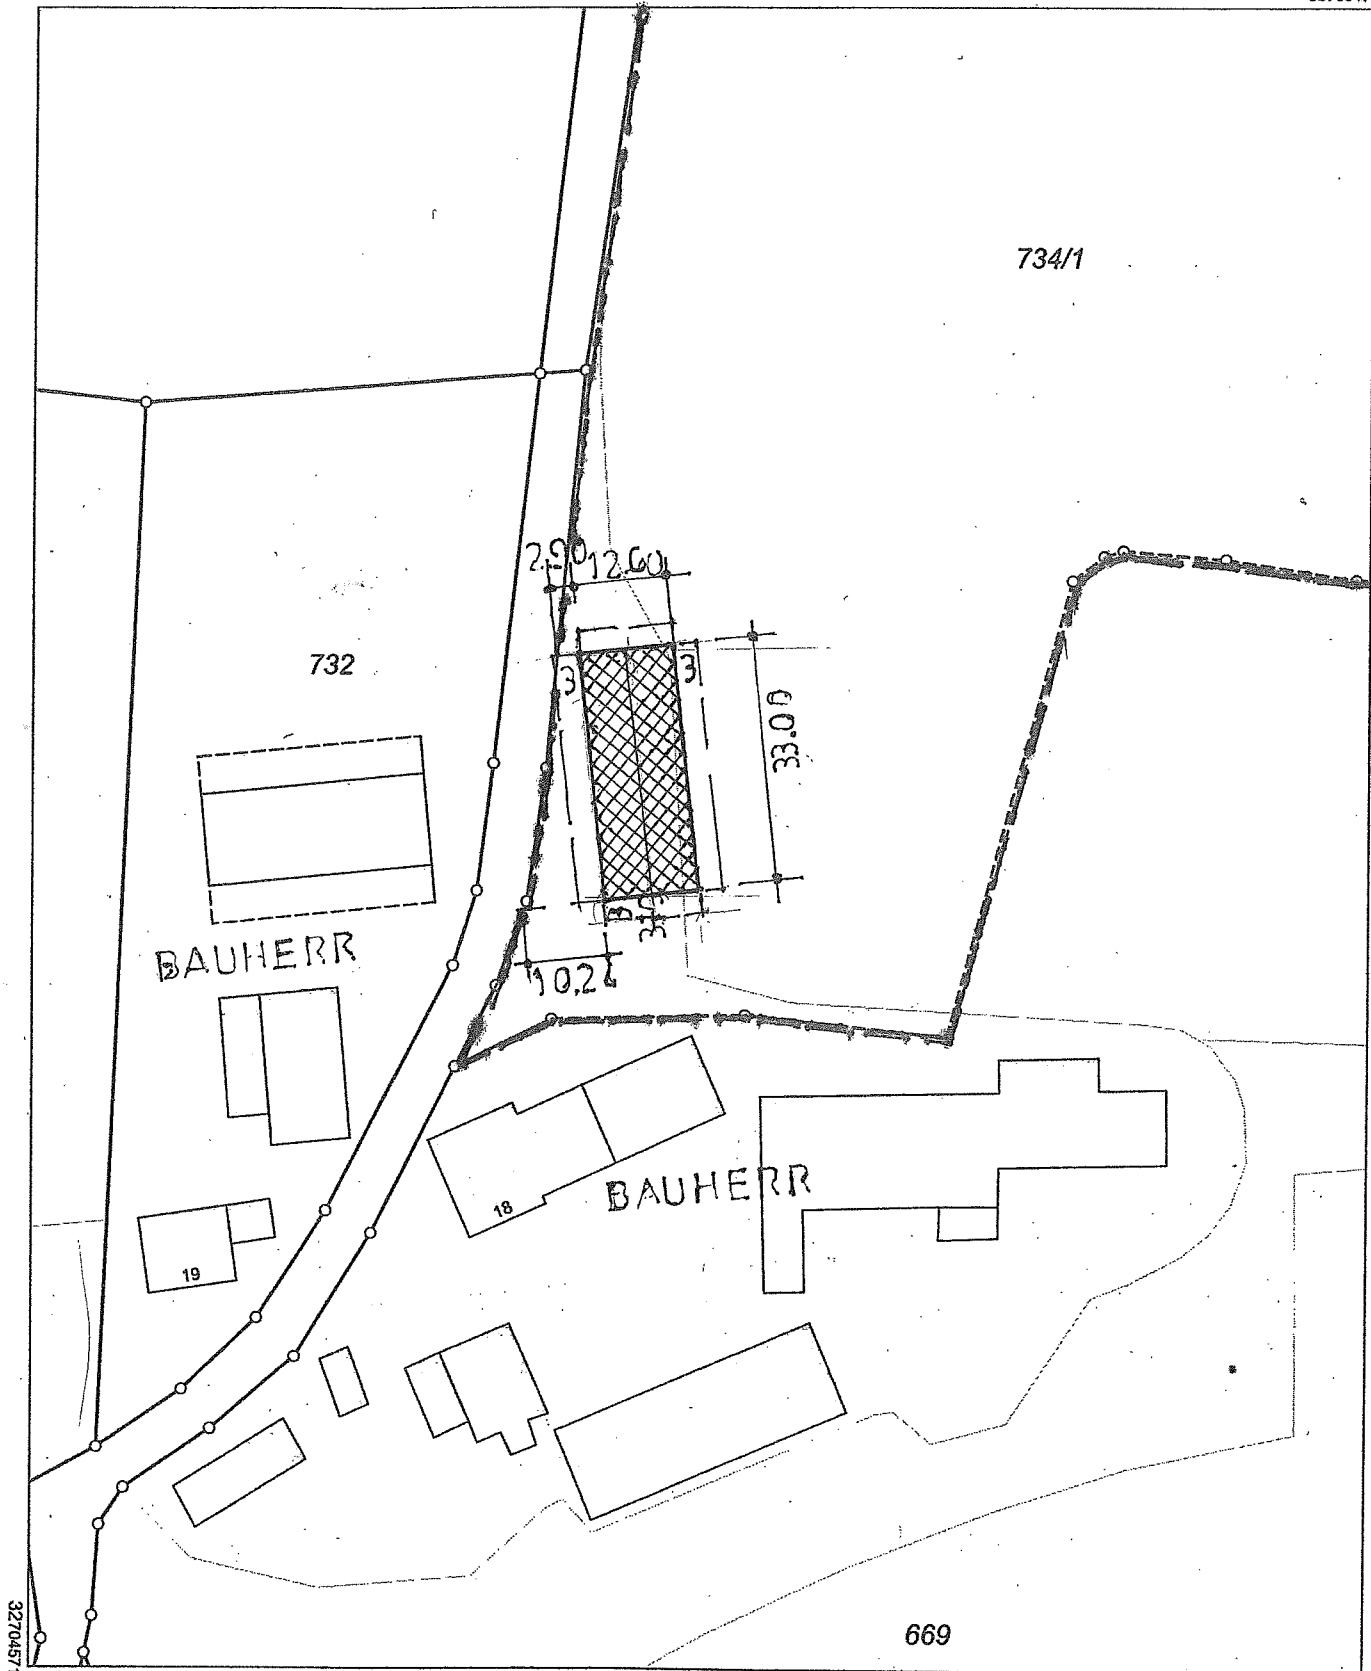

Maßstab 1:1000 0 10 20 30 Meter

Vervielfältigung nur in analoger Form für den eigenen Gebrauch.
Zur Maßentnahme nur bedingt geeignet.

Geschäftszeichen: mal

ADBV Freising

Domberg 20
85354 Freising

+49 8161 5391-0

poststelle@adby-fs.bayern.de
www.adbv-freising.de

Stempel und Unterschrift der abgehenden Stelle