



Amt für Digitalisierung, Breitband und Vermessung
Freising


Domberg 20
85354 Freising

Auszug aus dem Liegenschaftskataster

Flurkarte 1 : 1000
zur Bauvorlage nach § 7 Abs. 1 BauVc
Erstellt am 01.04.2022

Flurstück: 135
Gemarkung: Nandlstadt

Gemeinde: Markt Nandlstadt
Landkreis: Freising
Bezirk: Oberbayern

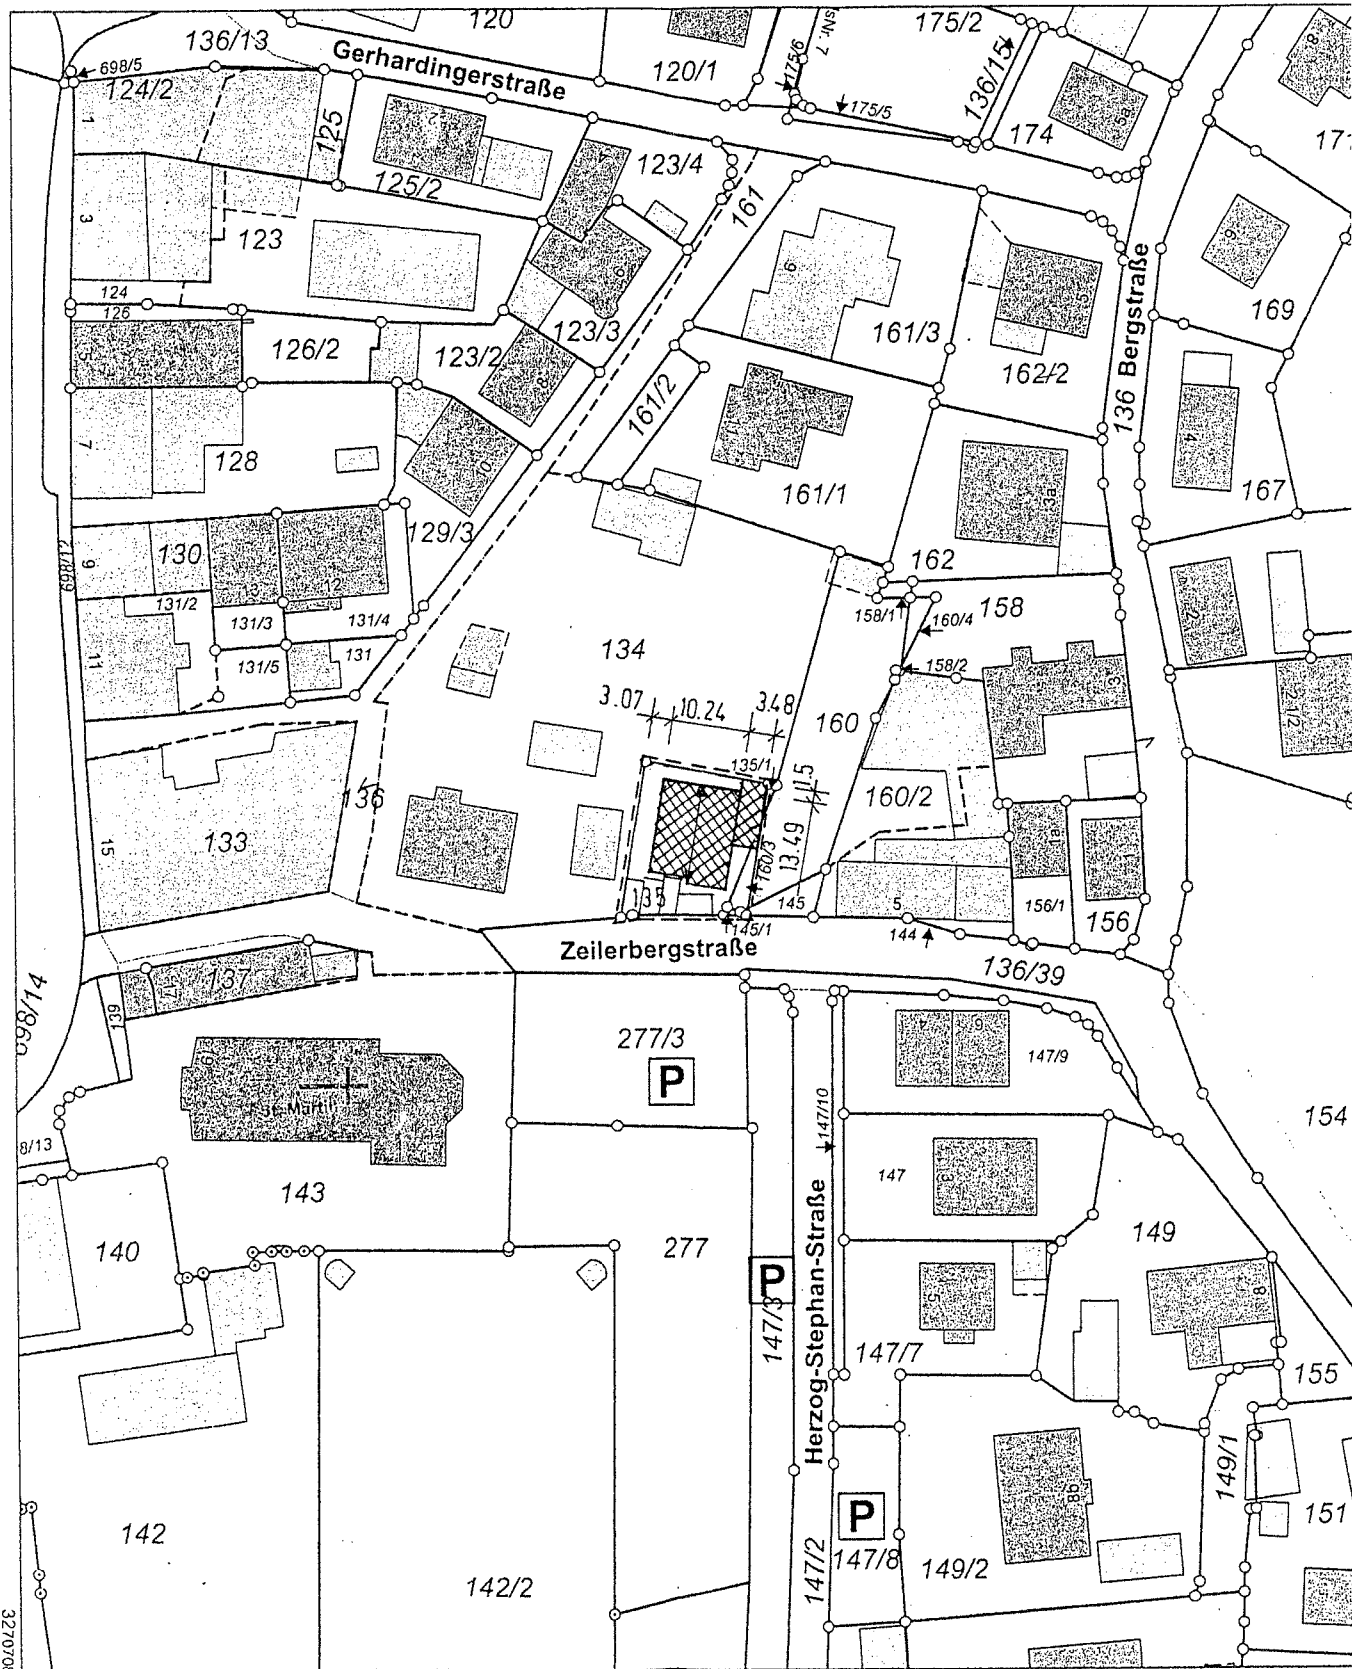

5379602

Maßstab 1:1000

0 10 20 30 Meter

Vervielfältigung nur in analoger Form für den eigenen Gebrauch.
Zur Maßenahme nur bedingt geeignet.

Geschäftszeichen: ank

ADBV Freising

Domberg 20
85354 Freising

+49 8161 5391-0

poststelle@adbv-freising.de
www.adbv-freising.de