



Amt für Digitalisierung, Breitband und Vermessung  
Freising

Domberg 20  
85354 Freising

# Auszug aus dem Liegenschaftskataster


Flurkarte 1 : 1000  
zur Bauvorlage nach § 7 Abs. 1 BauVorlV  
Erstellt am 20.03.2023

Flurstück: 366/3  
Gemarkung: Baumgarten

Gemeinde: Markt Nandlstadt  
Landkreis: Freising  
Bezirk: Oberbayern

5378689

32708031

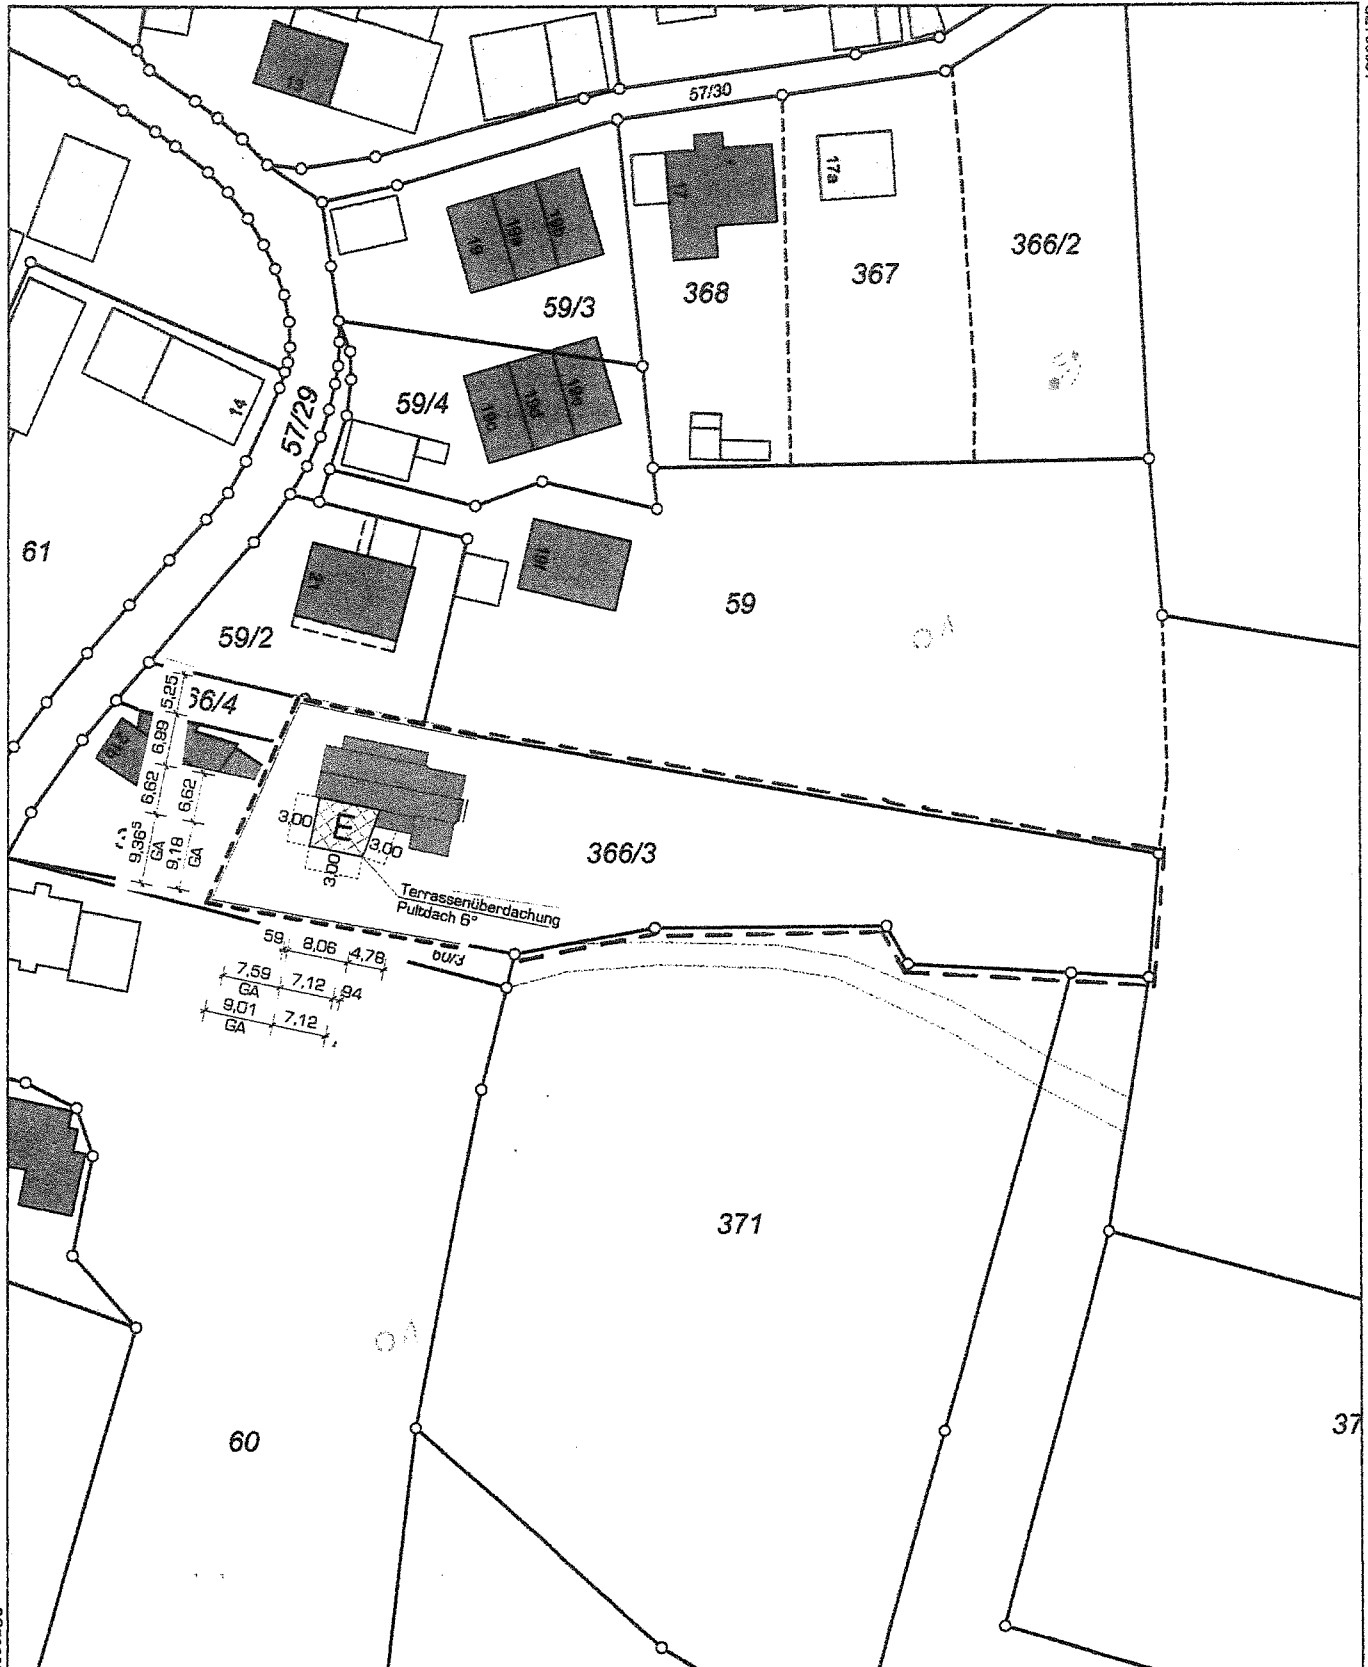

Markt Nandlstadt

Rathausplatz 1

85405 Nandlstadt

Tel. (08756) 96 10 - 0

Fax (08756) 96 10 40

*Fersch*

Maßstab 1:1000

0 10 20 30 Meter

Vervielfältigung nur in analoger Form für den eigenen Gebrauch.  
Zur Maßentnahme nur bedingt geeignet.