



**Amt für Digitalisierung, Breitband und Vermessung  
Freising**

Domberg 20  
85354 Freising

# Auszug aus dem Liegenschaftskataster


Flurkarte 1 : 1000  
zur Bauvorlage nach § 7 Abs. 1 BauVorIV  
Erstellt am 22.11.2022

Flurstück: 1516  
Gemarkung: Baumgarten

Gemeinde: Markt Nandlstadt  
Landkreis: Freising  
Bezirk: Oberbayern

5377650

32710085

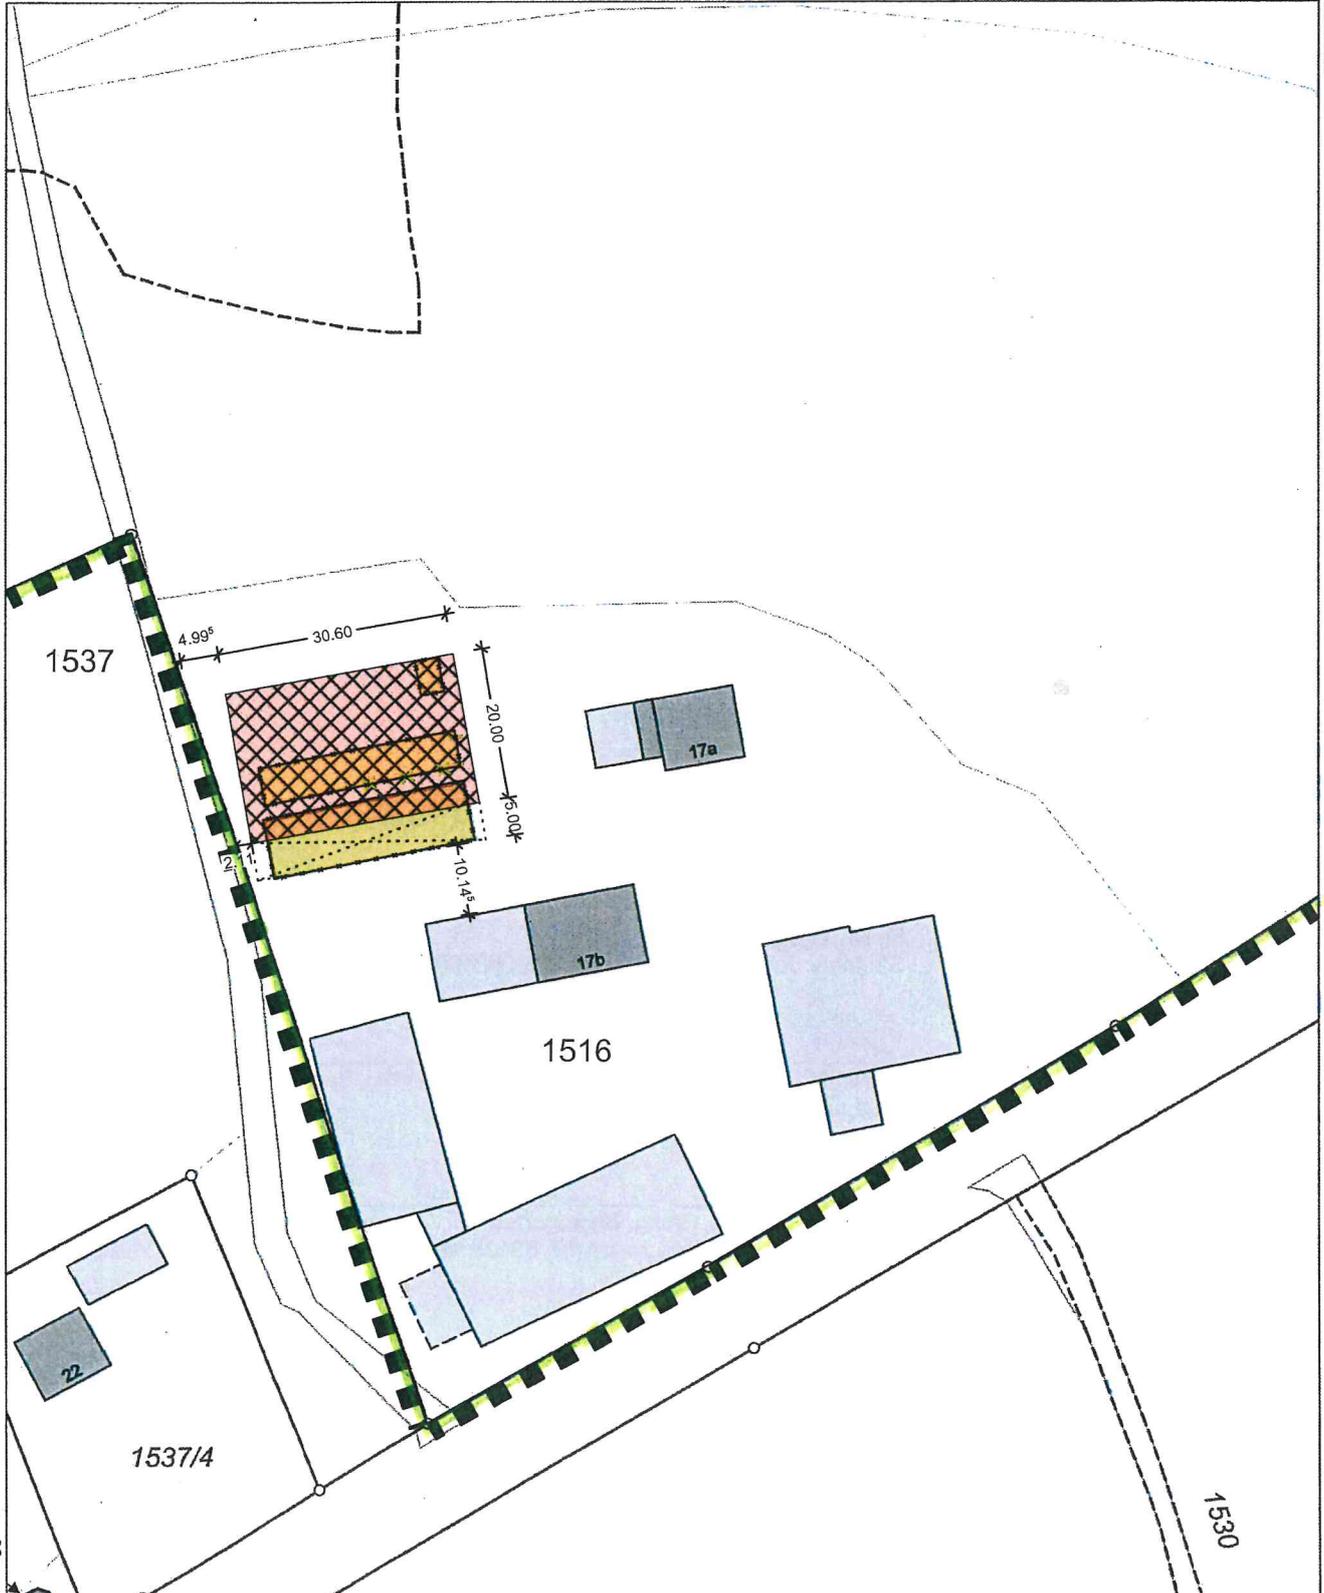

32709905

5377430

Maßstab 1:1000



Meter

Vervielfältigung nur in analoger Form für den eigenen Gebrauch.  
Zur Maßentnahme nur bedingt geeignet.

Geschäftszeichen: mal

**ADBV Freising**

Domberg 20

85354 Freising

+49 81 61 5391-0

poststelle@adbv-fs.bayern.de

www.adbv-freising.de