



Domberg 20  
85354 Freising


Flurkarte 1 : 1000

Erstellt am 12.01.2023


Flurstück: 166/3  
Gemarkung: Baumgarten

Gemeinde: Markt Nandlstadt  
Landkreis: Freising  
Bezirk: Oberbayern

5379203

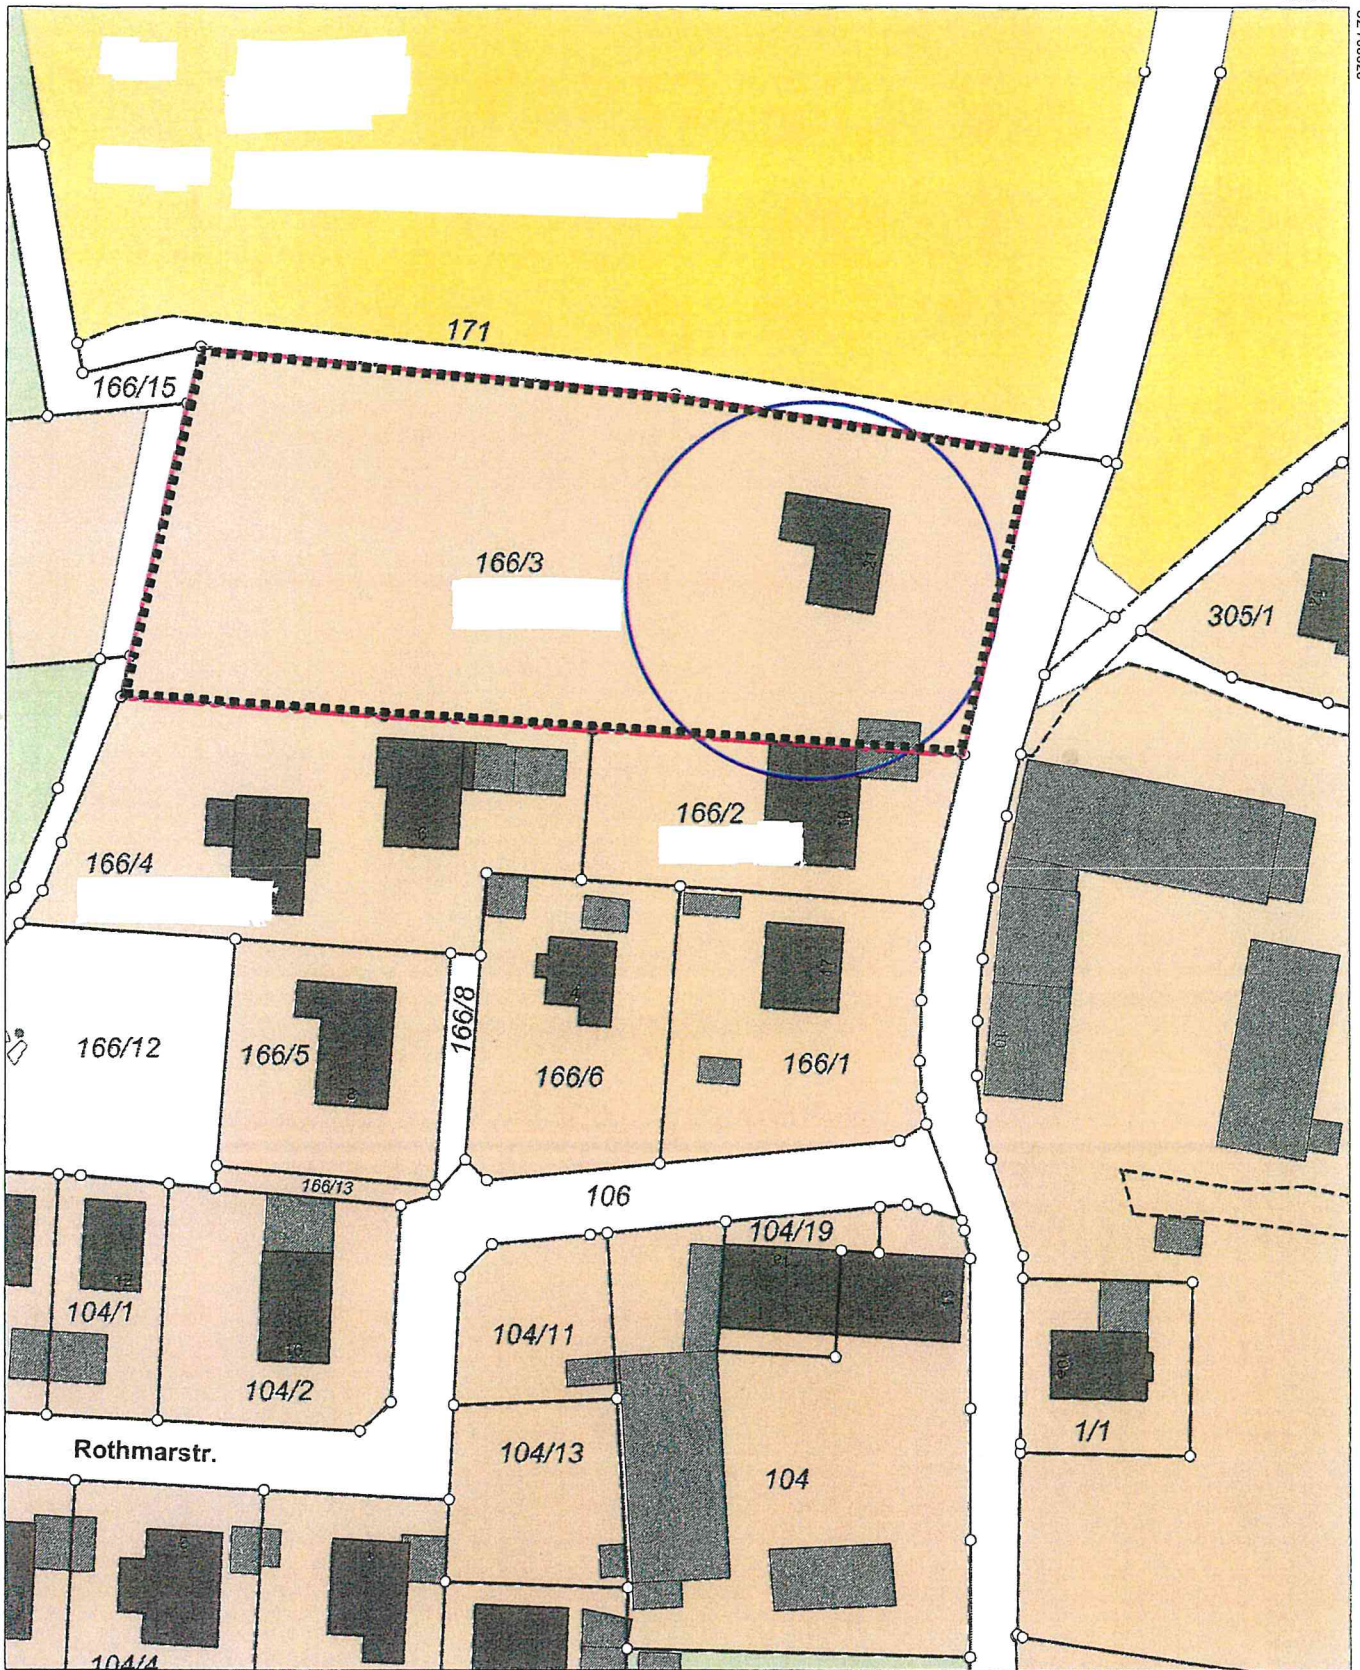

Maßstab 1:1000

 

Meter