



**Amt für Digitalisierung, Breitband und Vermessung  
Freising**


Domberg 20  
85354 Freising

## Auszug aus dem Liegenschaftskataster

Flurkarte 1 : 1000  
zur Bauvorlage nach § 7 Abs. 1 BauVo  
Erstellt am 17.04.2023

Flurstück: 932/60  
Bemerkung: Baumgarten

Gemeinde: Markt Nandlstadt  
Landkreis: Freising  
Bezirk: Oberbayern

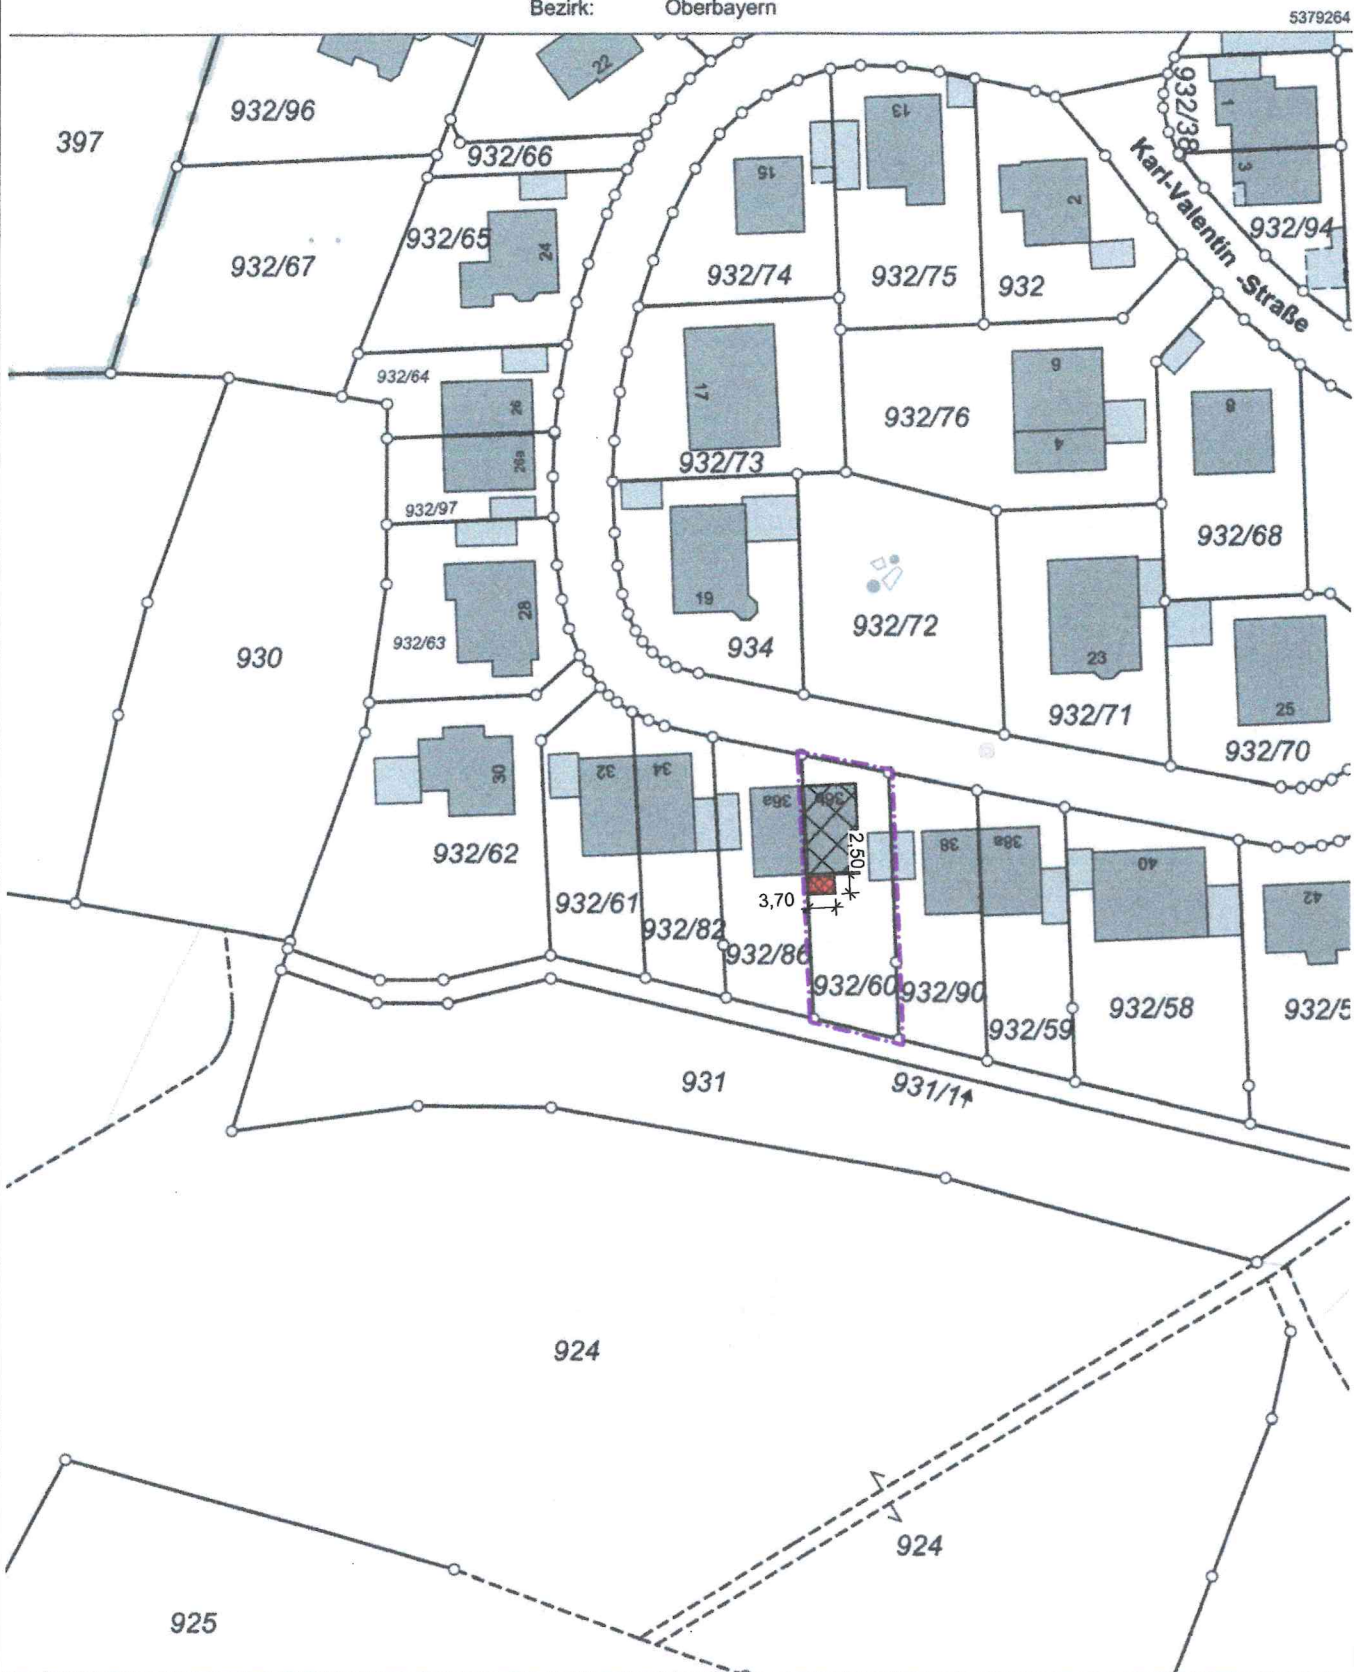

5379044

Maßstab 1:1000 0 10 20 30 Meter

Vervielfältigung nur in analoger Form für den eigenen Gebrauch.  
Zur Maßentnahme nur bedingt geeignet.

Geschäftszeichen: mai

**ADBV Freising**

Domberg 20  
85354 Freising

+49 8161 5391-0

poststelle@adbv-fs.bayern.de  
www.adbv-freising.de