



**Amt für Digitalisierung, Breitband und Vermessung  
Freising**

Domberg 20  
85354 Freising

# Auszug aus dem Liegenschaftskataster


Flurkarte 1 : 1000

zur Bauvorlage nach § 7 Abs. 1 BauVorIV

Erstellt am 06.07.2023

Flurstück: 153/9  
Gemarkung: Nandlstadt

Gemeinde: Markt Nandlstadt  
Landkreis: Freising  
Bezirk: Oberbayern

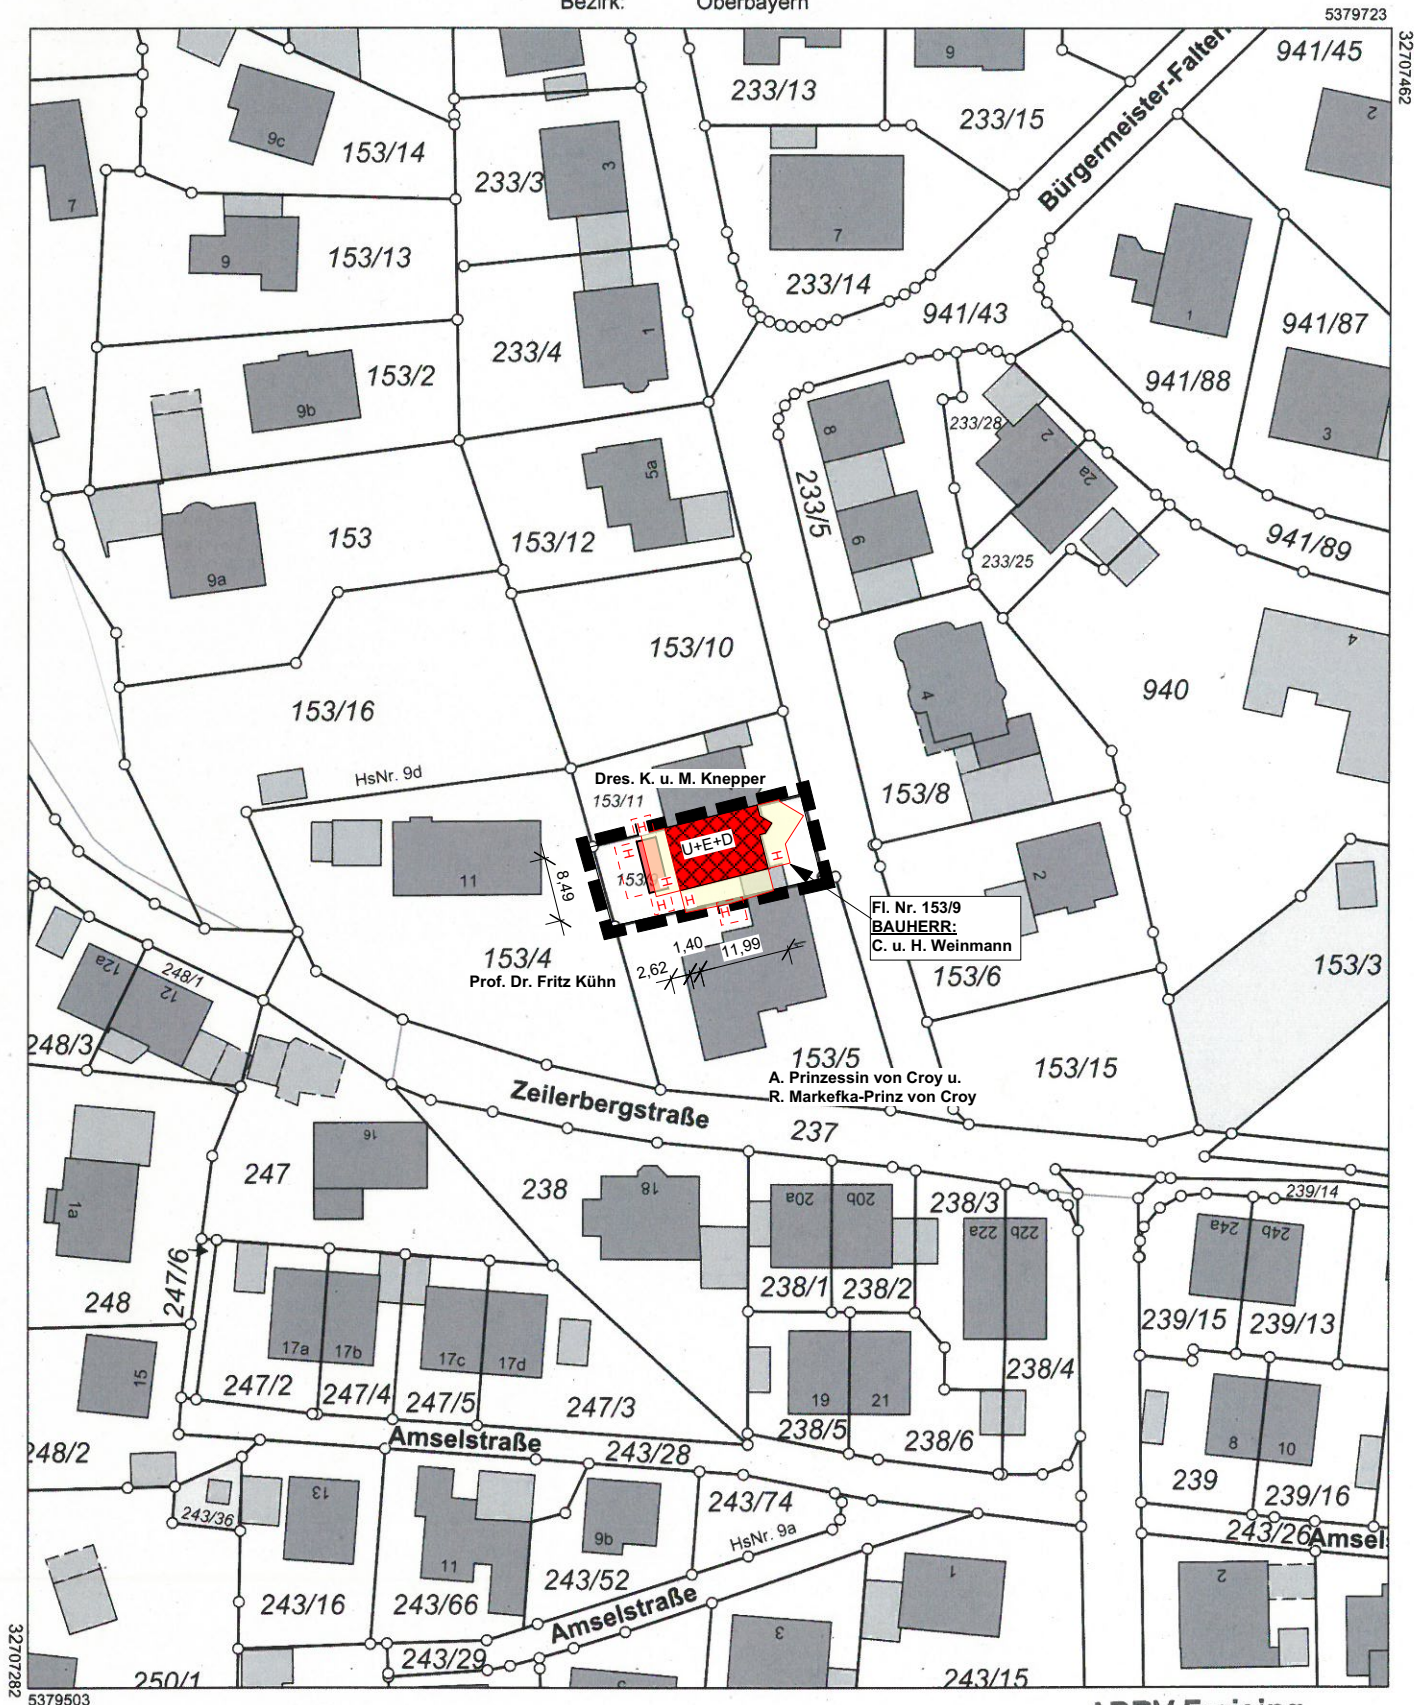

Maßstab 1:1000 0 10 20 30 Meter

Vervielfältigung nur in analoger Form für den eigenen Gebrauch.  
Zur Maßentnahme nur bedingt geeignet.

Geschäftszeichen: 153/9 Nandlstadt

**ADBv Freising**

Domberg 20  
85354 Freising

+49 8161 5391-0

poststelle@adbv-fs.bayern.de  
www.adbv-freising.de

Stempel und Unterschrift der abgebenden Stelle