



**Amt für Digitalisierung, Breitband und Vermessung
Freising**


Domberg 20
85354 Freising

**Auszug aus dem
Liegenschaftskataster**

Flurkarte 1 : 1000
zur Bauvorlage nach § 7 Abs. 1 BauVorIV
Erstellt am 06.07.2023

Flurstück: 153/9
Gemarkung: Nandlstadt

Gemeinde: Markt Nandlstadt
Landkreis: Freising
Bezirk: Oberbayern

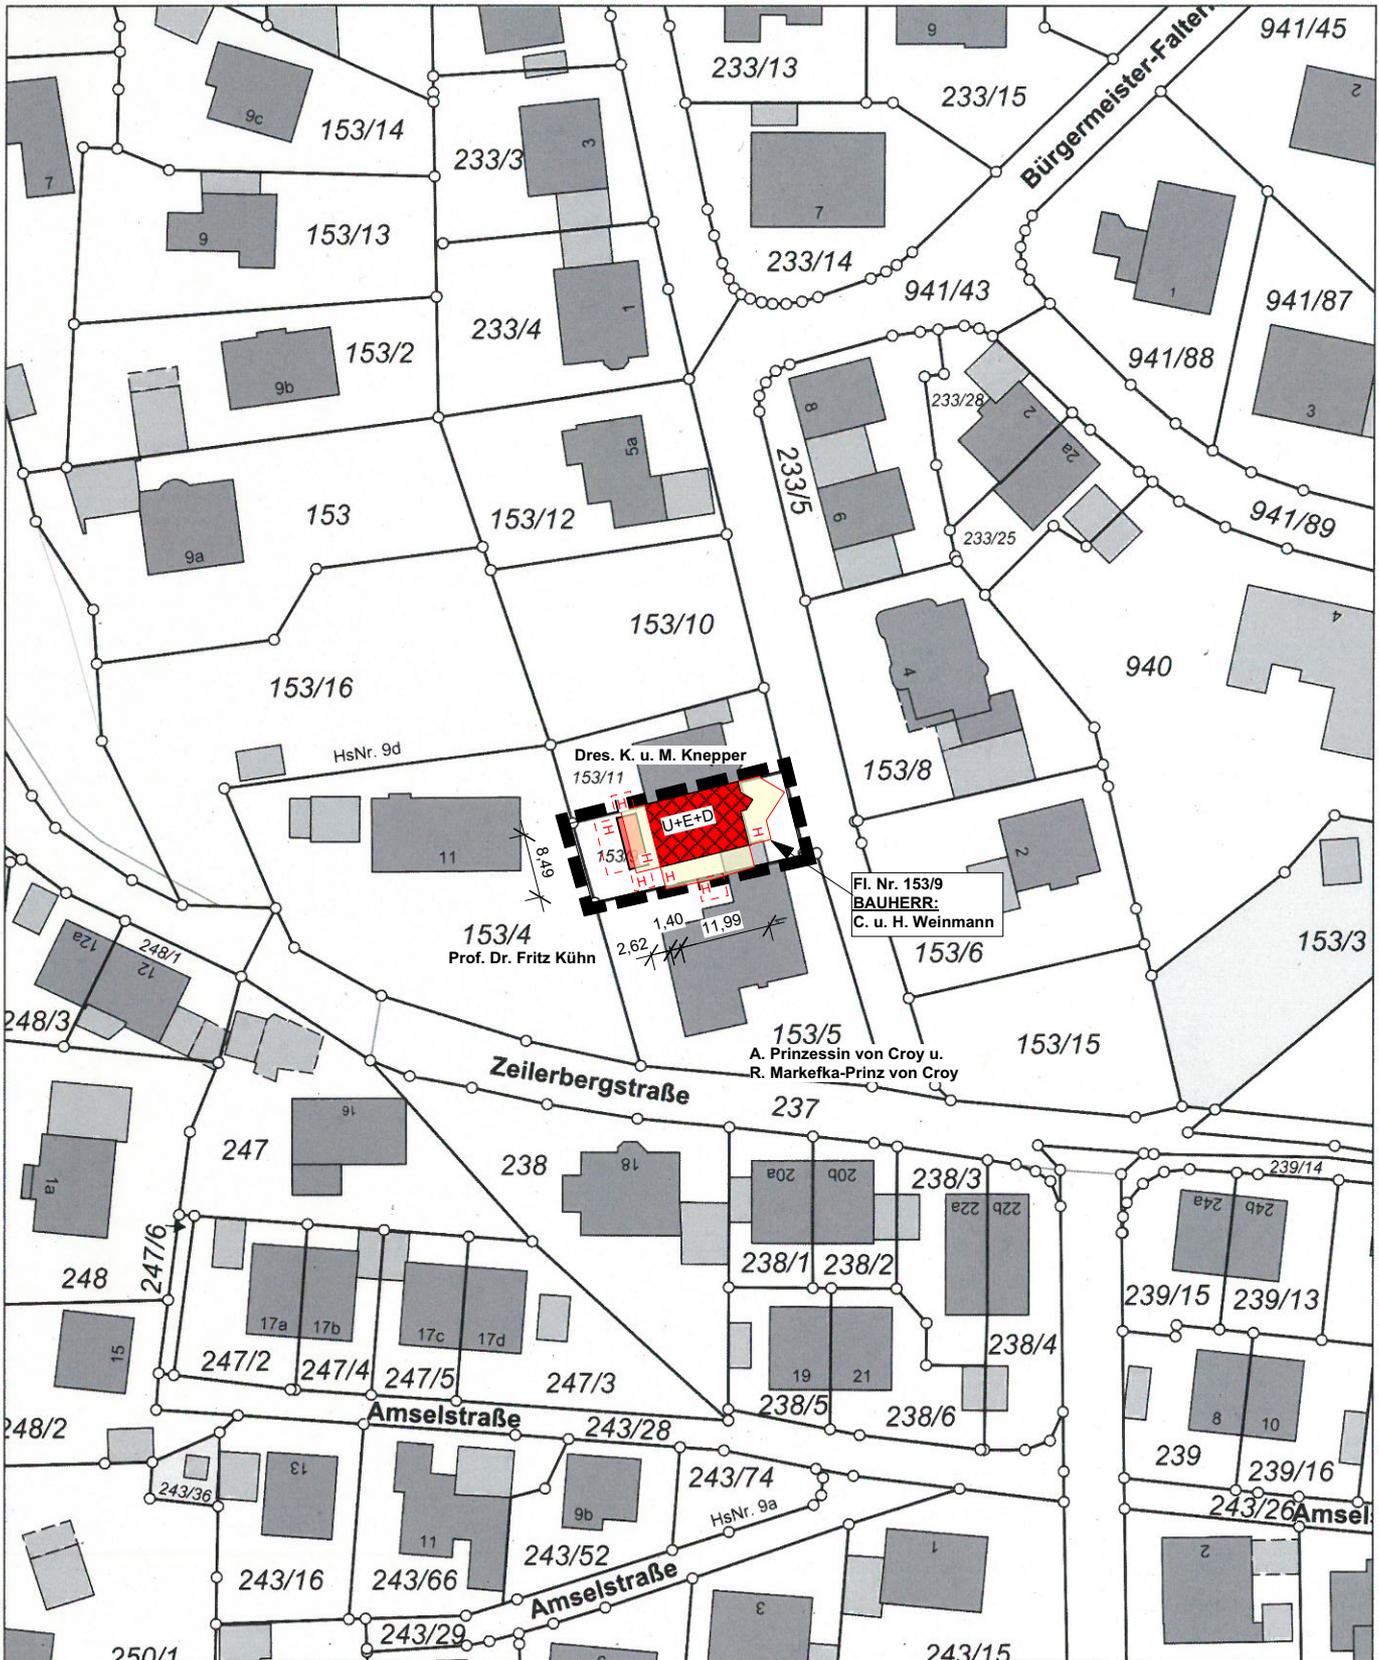

Maßstab 1:1000 0 10 20 30 Meter

Vervielfältigung nur in analoger Form für den eigenen Gebrauch.
Zur Maßentnahme nur bedingt geeignet.

Geschäftszeichen: 153/9 Nandlstadt

ADBV Freising

Domberg 20
85354 Freising
+49 8161 5391-0
poststelle@adbv-fs.bayern.de
www.adbv-freising.de

Stempel und Unterschrift der abgebenden Stelle