




**Neubau einer Garage mit Anbau, Galgenbeetl Fl.-Nr.  
374/6, Gemarkung Nandlstadt, 85405 Nandlstadt**

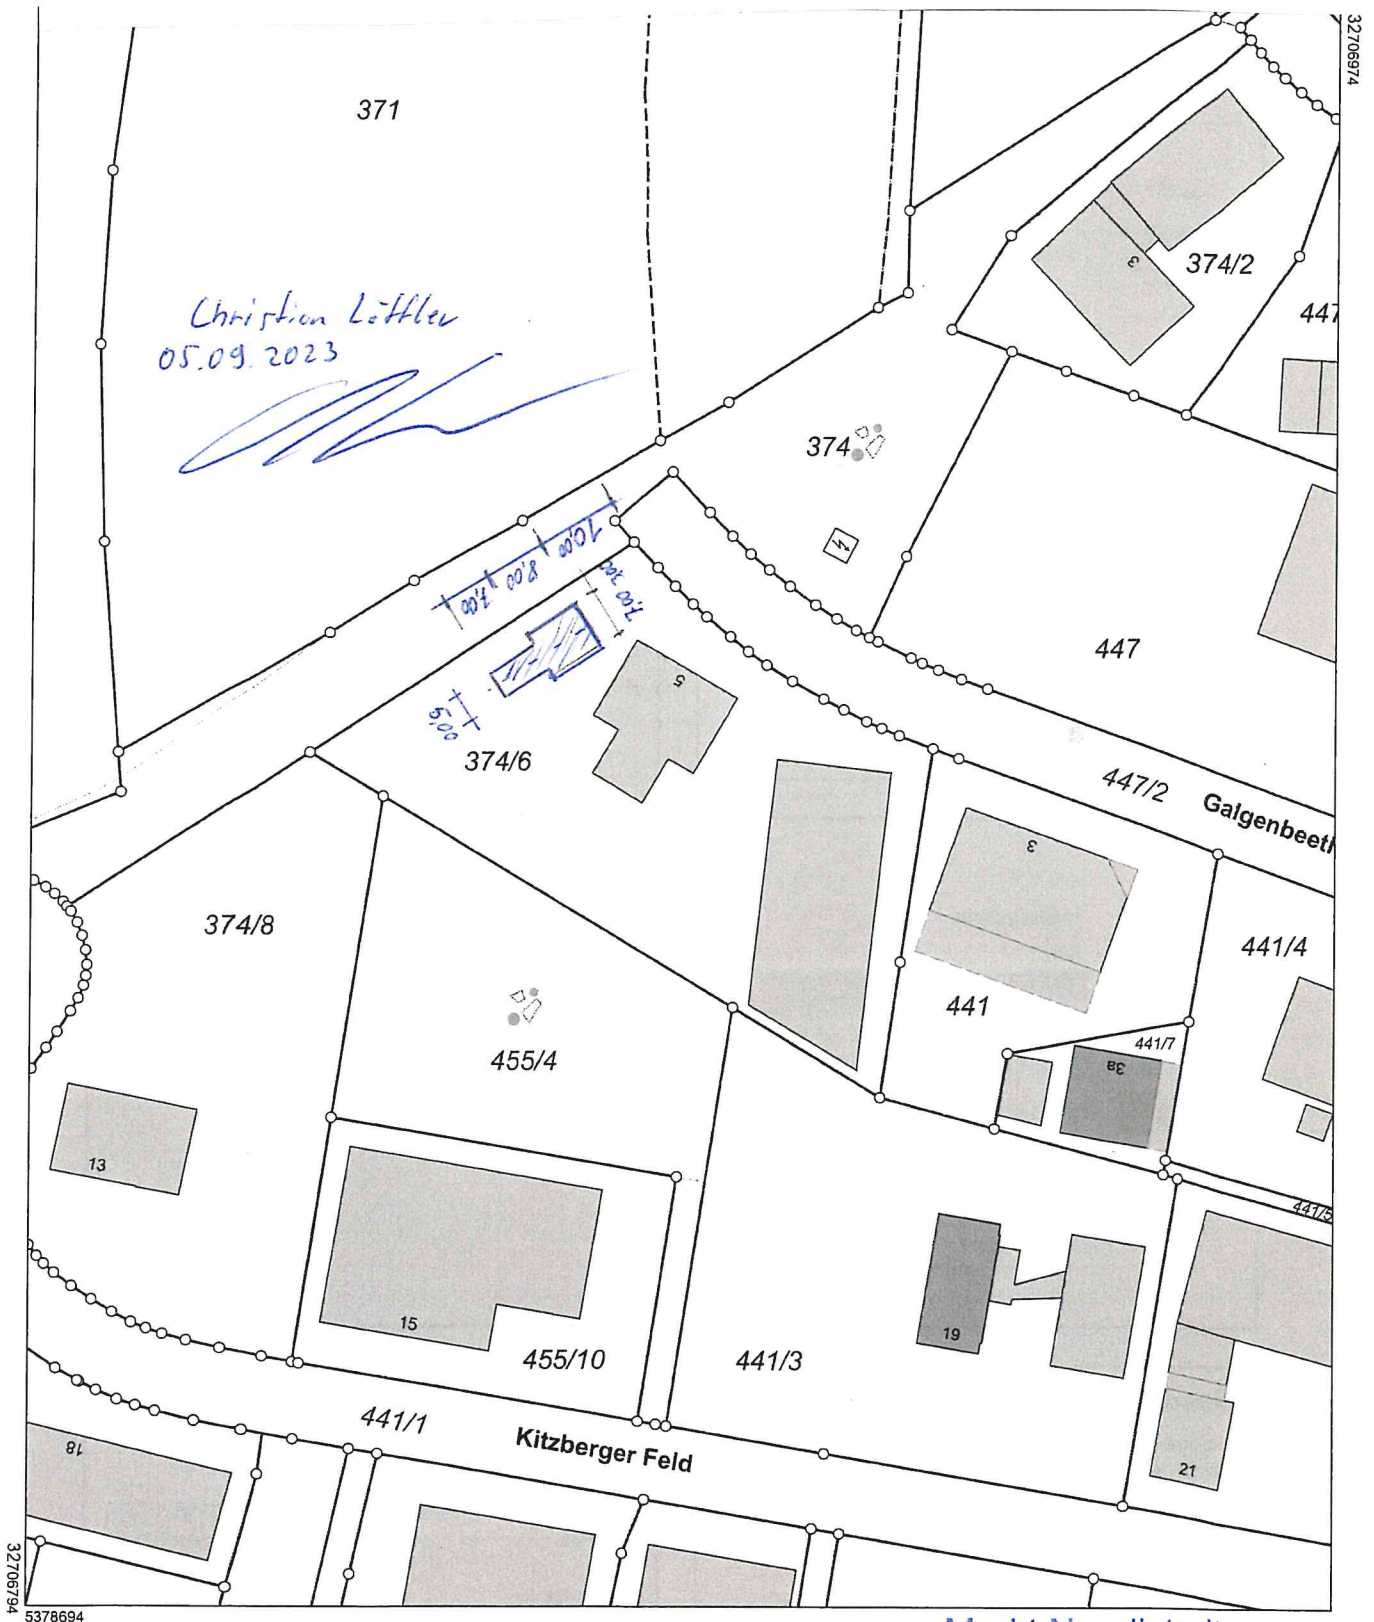

Maßstab 1:1000

Vervielfältigung nur in analoger Form für den eigenen Gebrauch.  
Zur Maßentnahme nur bedingt geeignet.

Geschäftszeichen: Löffler Galgenbeet15

## Markt Nandlstadt

Rathausplatz 1

85405 Nandlstadt

Tel. (08756) 96 10 - 01

Fax (08756) 96 10 40 *IL*