


Errichtung einer Hackschnitzelheizung mit Lagerraum, Tölzkirchner Feld, Fl.-Nr. 82/7, Gemark. Baumgarten, 85405 Nandlstadt OT Baumgarten

ste
Bz

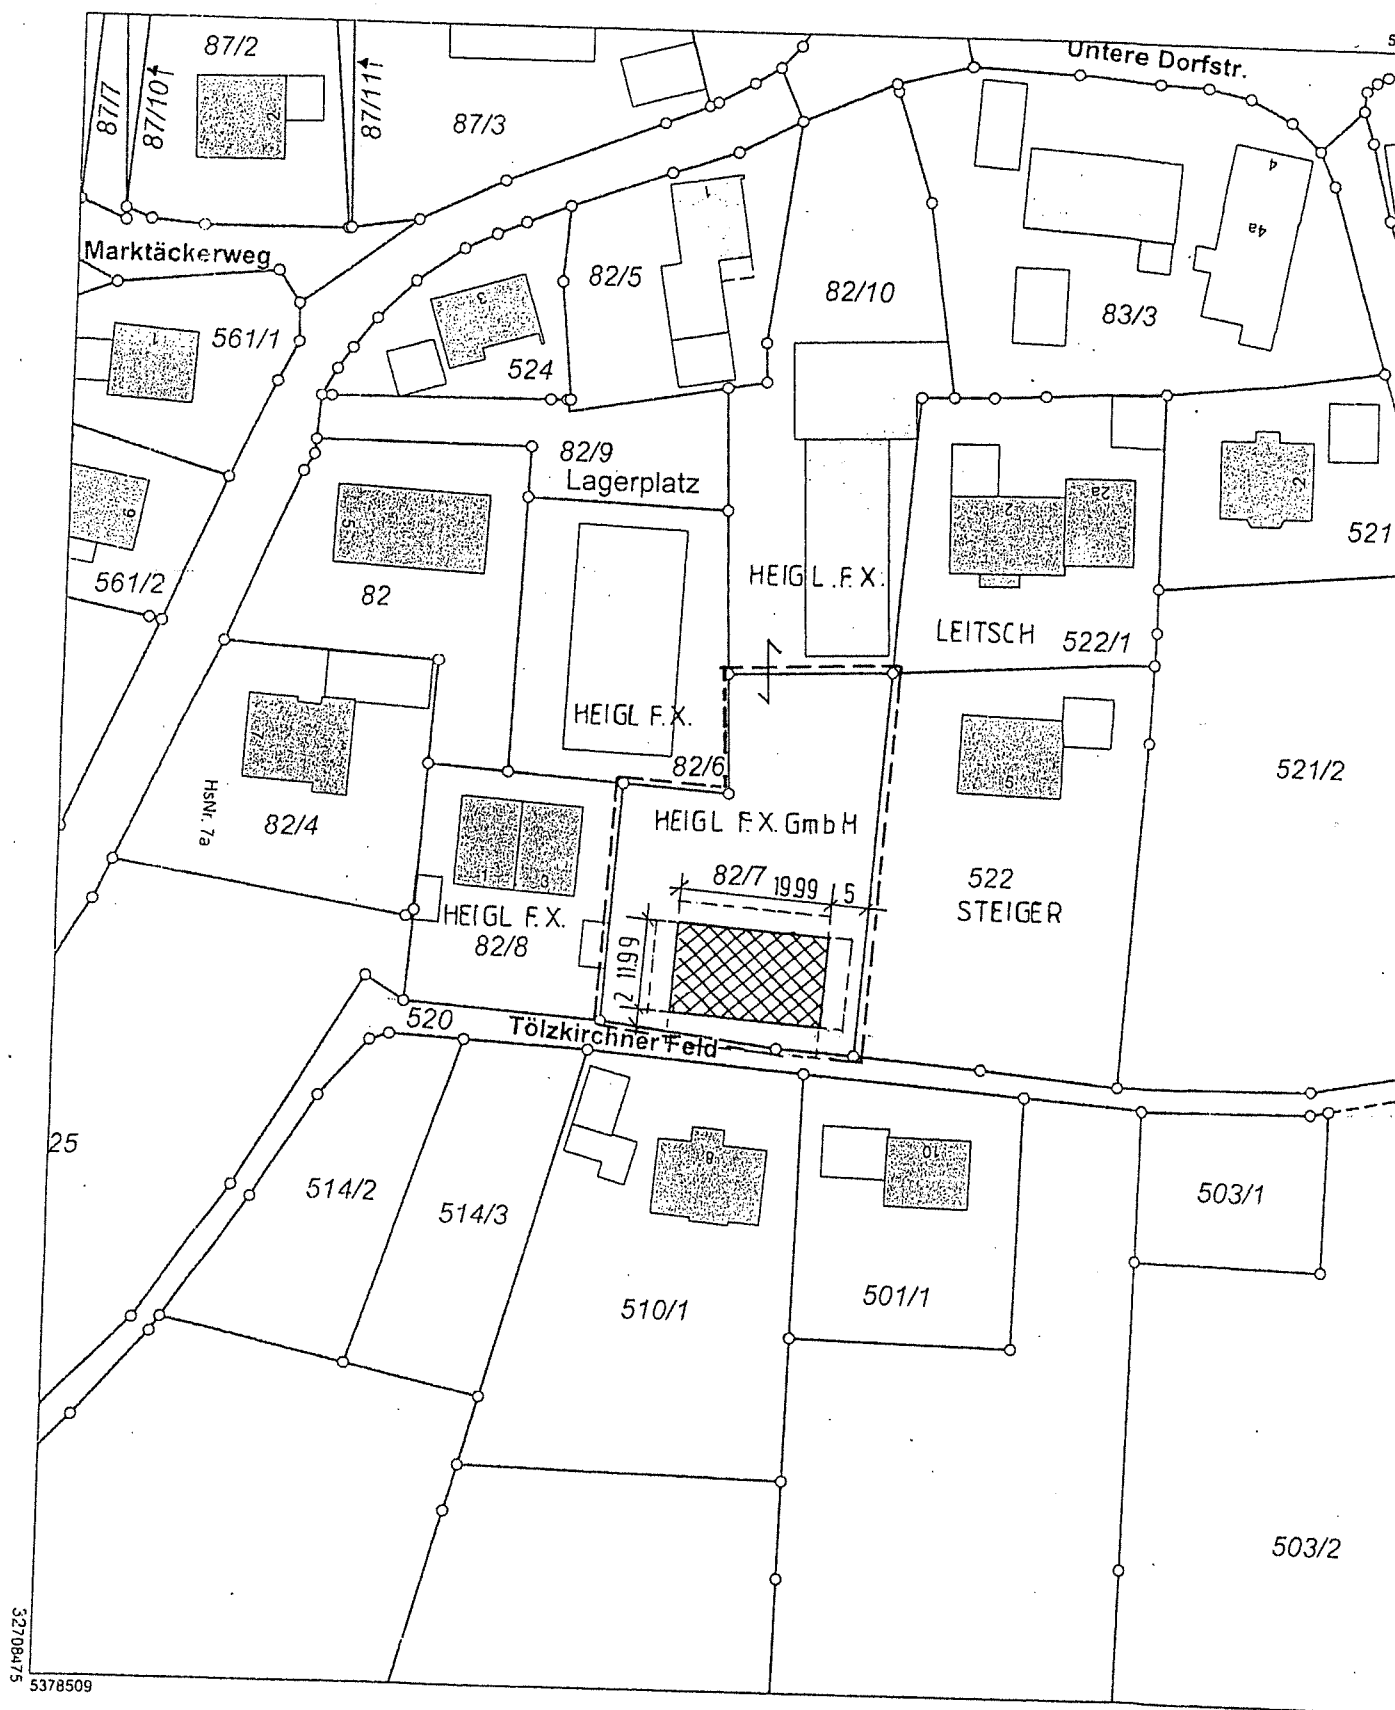

Maßstab 1:1000 0 10 20 30 Meter

Vervielfältigung nur in analoger Form für den eigenen Gebrauch.
Zur Maßentnahme nur bedingt geeignet.

Geschäftszeichen: eck

ADBV Freising

Domberg 20
85354 Freising
+49 8161 5391-0
poststelle@adbv-fs.bayern.de
www.adbv-freising.de