


Dacherneuerung mit Teilanbau und Teilverkürzung des bestehenden landwirtschaftlichen Gebäudes, Riedglas , Fl.-nr. 1163, Gemarkung Figlsdorf, 85405 Nandlstadt

DrIV

4
32705362

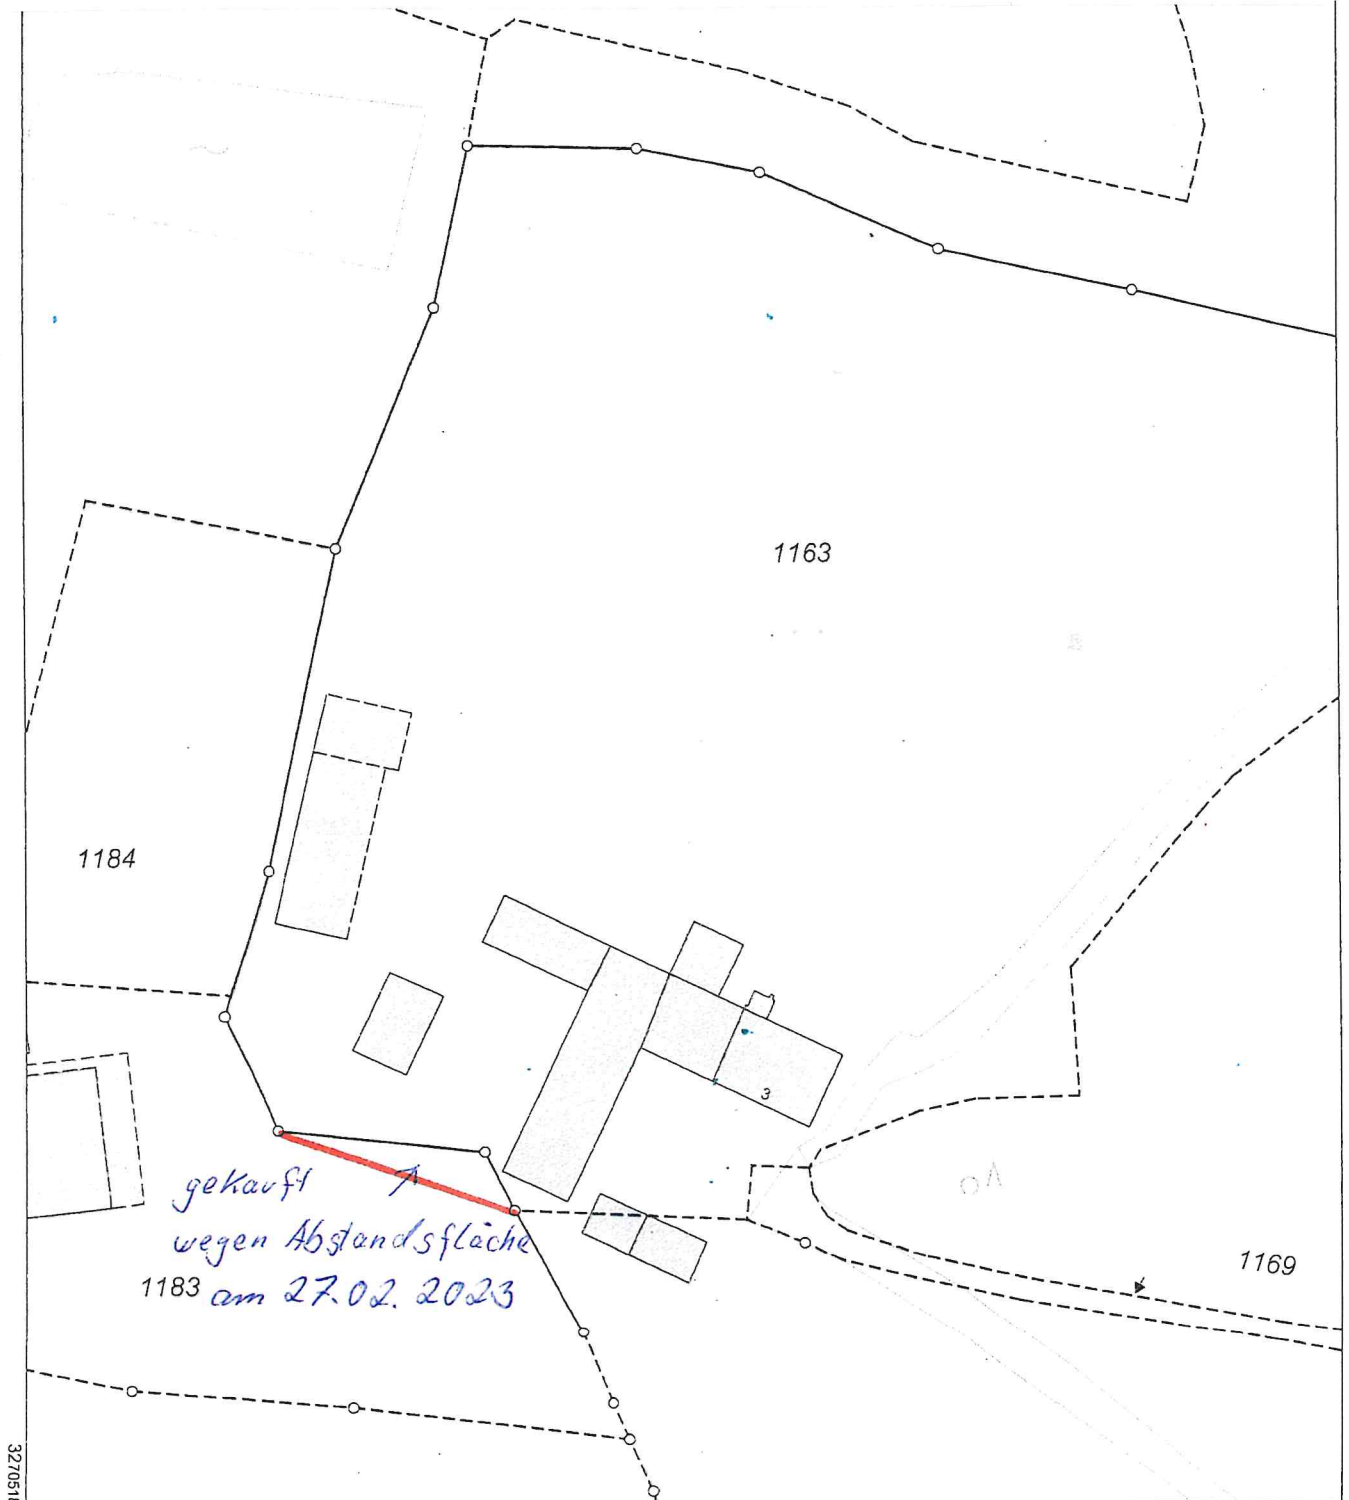

32705182

5379954

Maßstab 1:1000 0 10 20 30 Meter

Vervielfältigung nur in analoger Form für den eigenen Gebrauch.
Zur Maßentnahme nur bedingt geeignet.

Geschäftszeichen: scher_th

ADBY Freising

Domberg 20

85454 Freising

+49 89 61 536 70

post@adby-freising.de

www.adby-freising.de

Stempel und Unterschrift der abgebenden Stelle