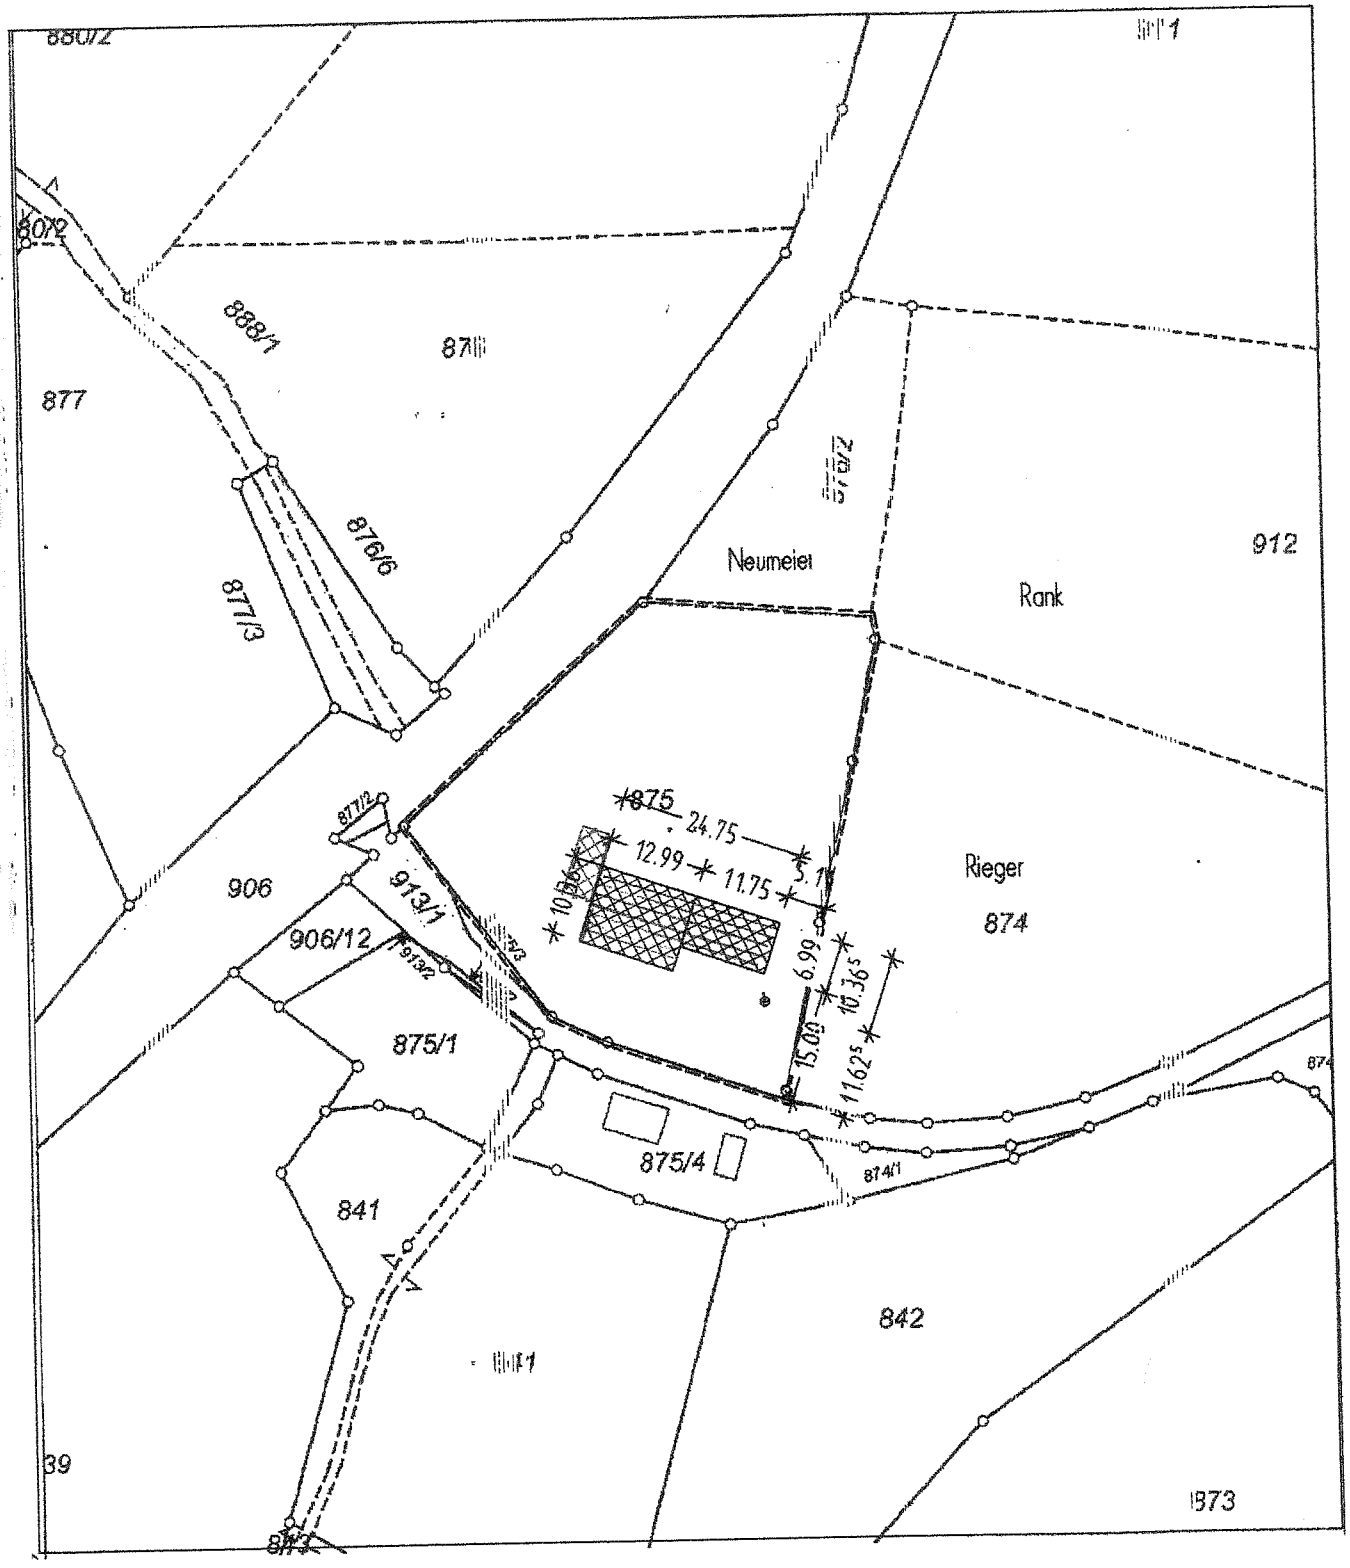

Lageplan m 1:1000