


Neubau einer Dreifachfahrzeuggarage Figlsdorf 49, Fl.-Nr. 27, Gemarkung Figlsdorf,

2 m
N 5377944 m

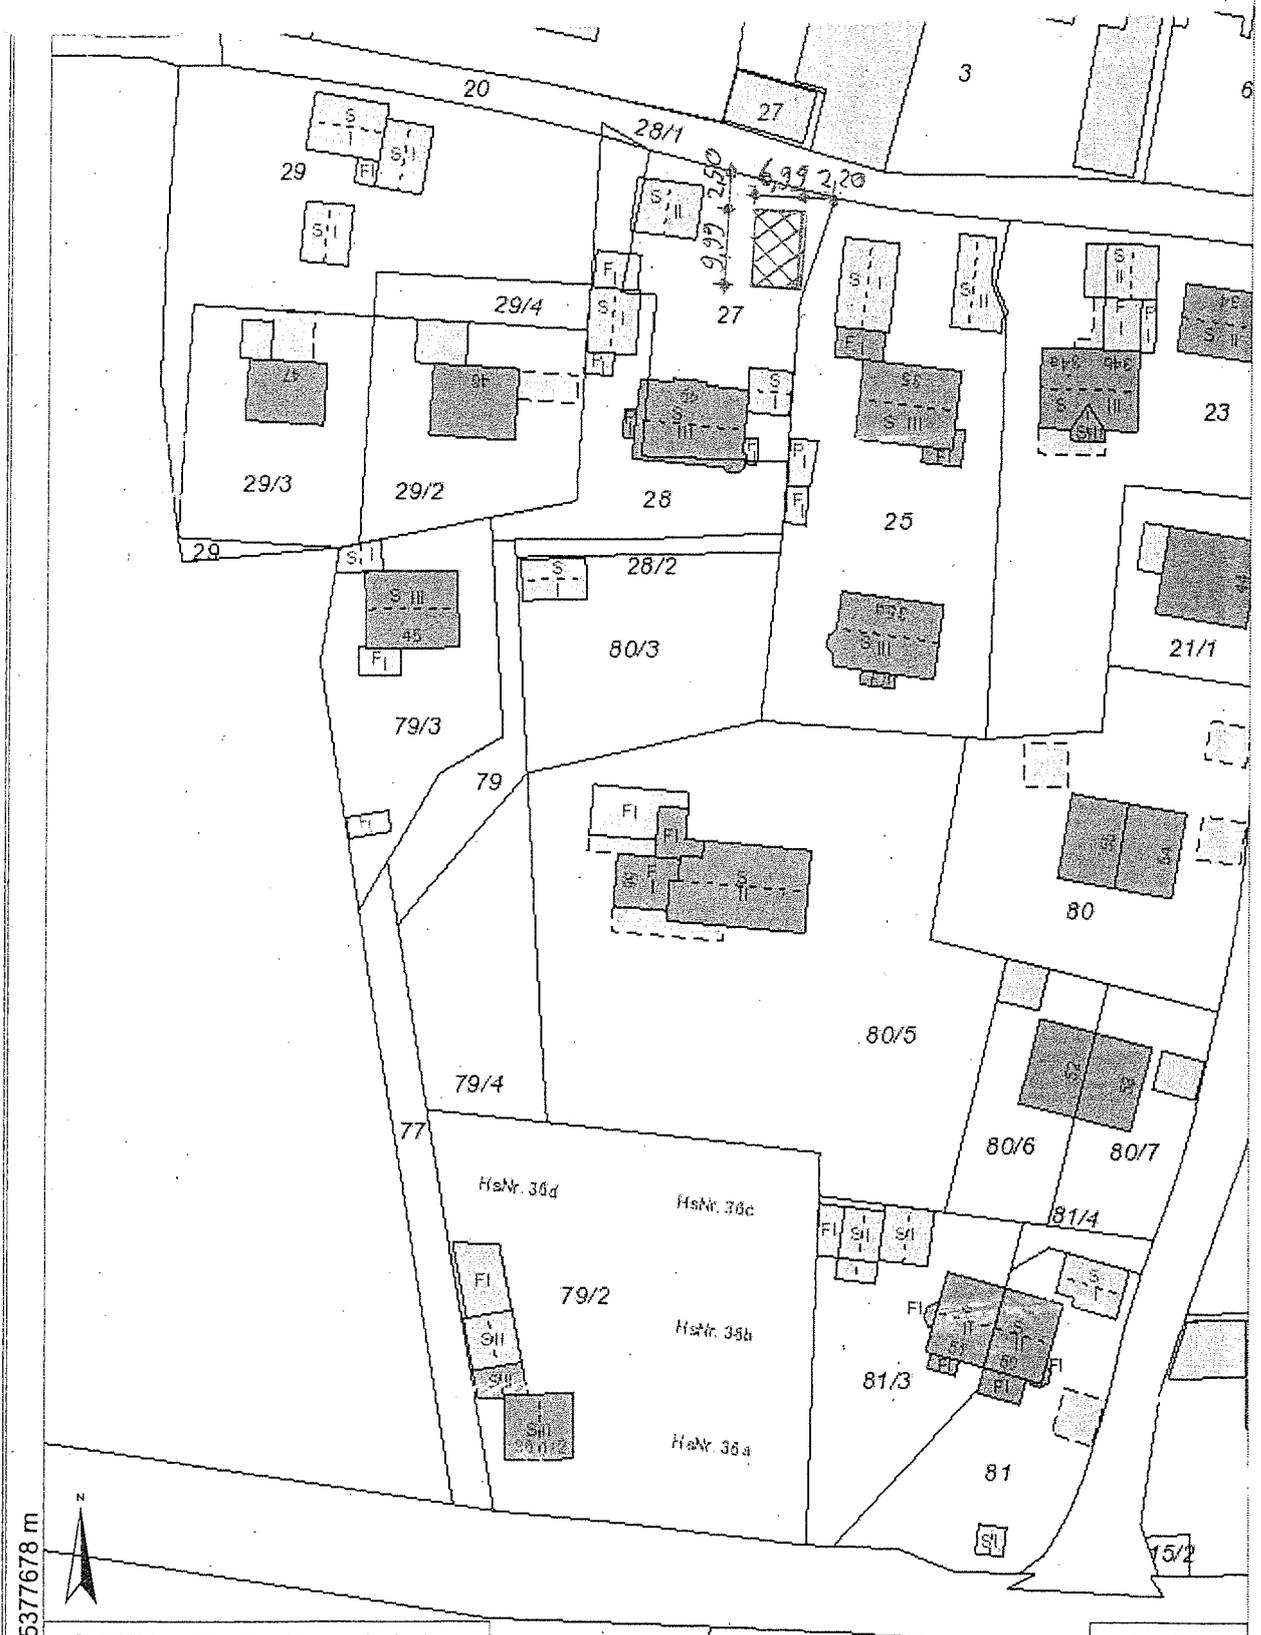

N 5377678 m

© 2021 – Alle Rechte vorbehalten
E 706249 m

1:1.000