


**Umbau und Nutzungsänderung eines bestehenden Friseursalons
in 2 Wohnungen, sowie Errichtung von 2 Balkonen,** /orIV
Marktstraße 10, Fl.-Nr. 42, Gemarkung Nandlstadt

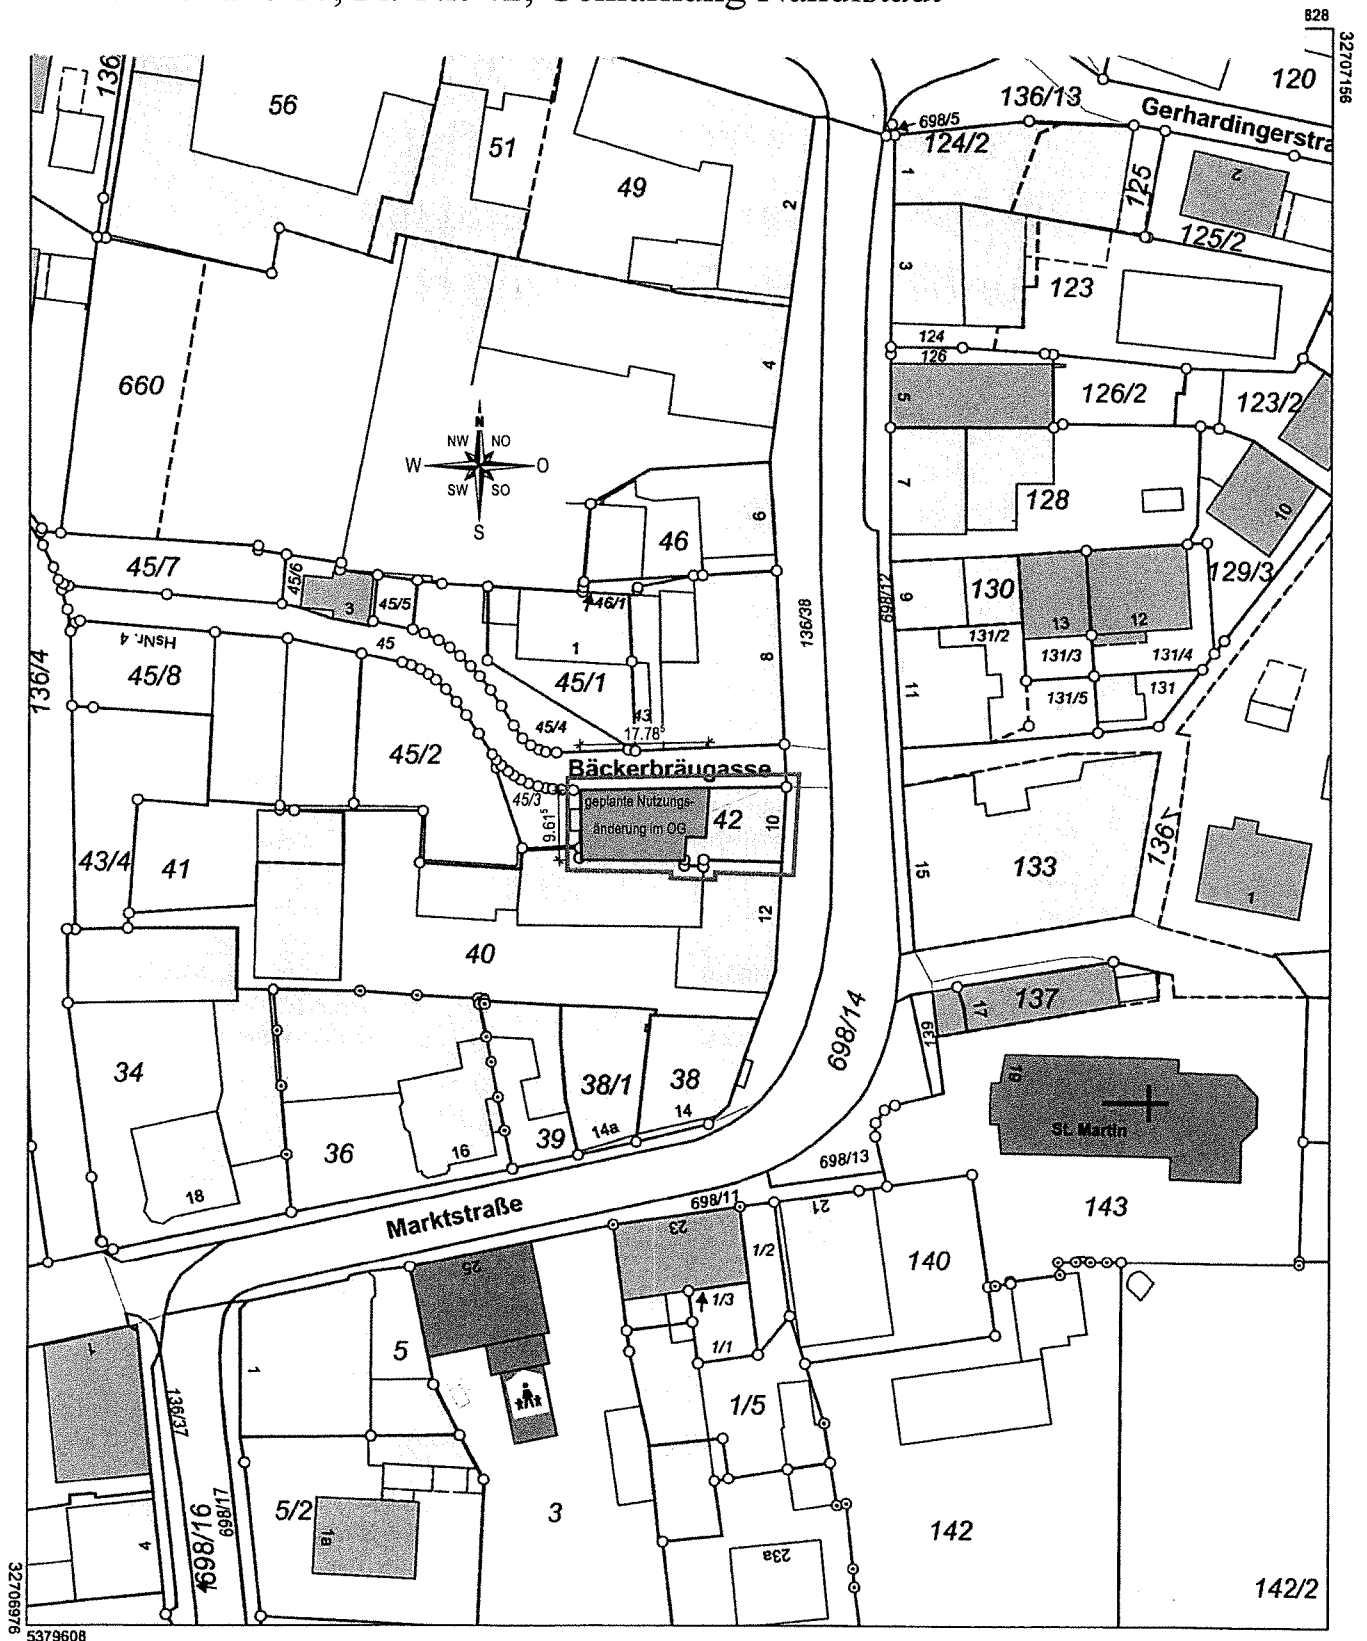

Maßstab 1:1000 0 10 20 30 Meter

Vervielfältigung nur in analoger Form für den eigenen Gebrauch.
Zur Maßentnahme nur bedingt geeignet.

Amt für Digitalisierung,
Breitband und
Vermessung Pfaffenhofen
Kellerstr. 6

Wake