


M 1:50

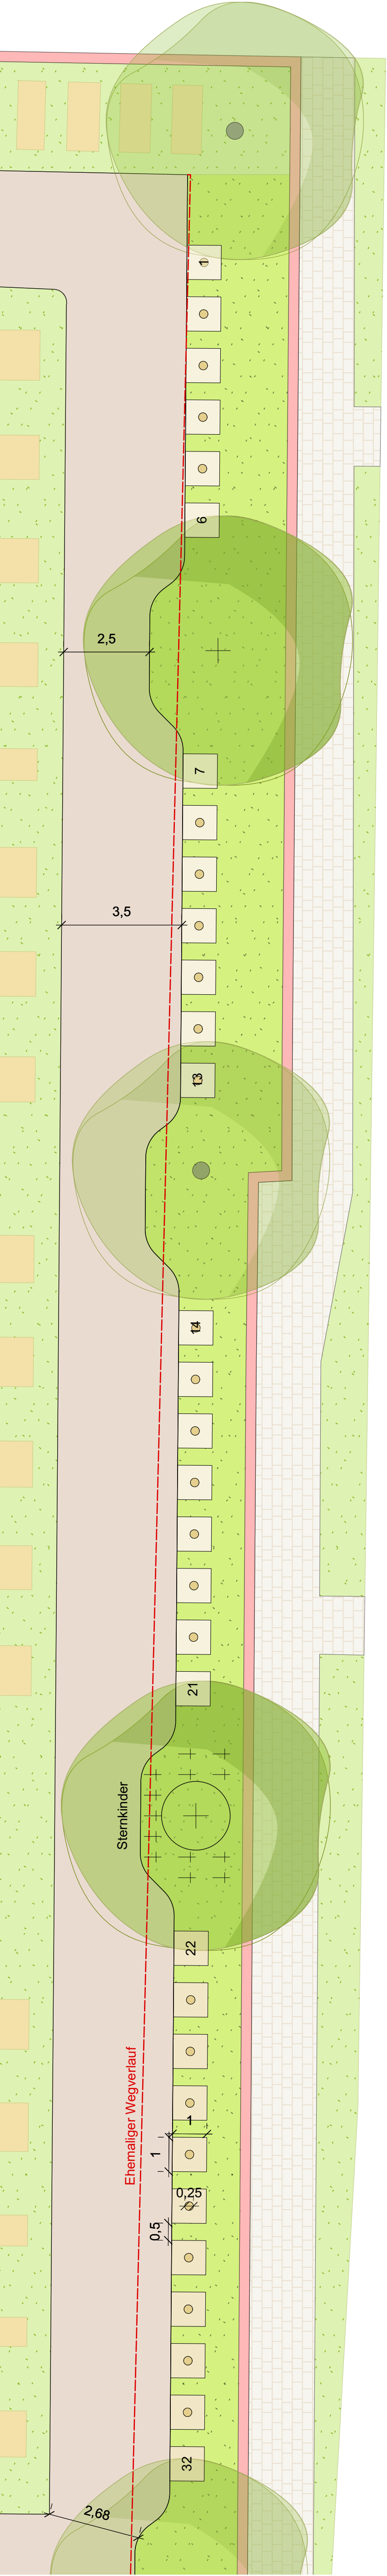

M 1:100

- Legende**
- Asphalt / Beton
 - Kies
 - Pflaster
 - Mauer
 - Erdgrab
 - Neue Umengräber
 - Hecke
 - Bodendecker
 - Nutzrasen
 - Rasenflächen
 - Vegetationslos
 - Tauchbecken
 - Bestandsbäume
 - Neupflanzungen