


- ALLE MASSE UND ANGABEN SIND VOR BAUBEGINN VERANTWORTLICH ZU PRÜFEN
- EIN EINGABEPLAN IST WEDER EIN WERKPLAN UND NOCH EIN AUSFÜHRUNGSPLAN
- BAUAUSFÜHRUNG NACH DEN ALLGEMEINEN REGELN DER BAUKUNST, DER TECHNIK UND DER BAUBESCHREIBUNG
- ALLE TRAGENDEN TEILE SIND NACH STATISCHER BERECHNUNG AUSZUFÜHREN
- ALLE FUNDAMENTE SIND FROSTFREI UND AUF TRAGFÄHIGEN BODEN ZU GRÜNDEN
- FÜR DIESES BAUVORHABEN IST EIN WÄRMESCHUTZNACHWEIS NACH DER DERZEIT GÜLTIGEN WÄRMESCHUTZVERORDNUNG, EIN SCHALLSCHUTZNACHWEIS GEMÄSS DIN 4109/11.89 UND EIN BRANDSCHUTZNACHWEIS ERFORDERLICH
- SCHLAFRÄUME, KINDERZIMMER UND FLURE DIE ZU AUFENTHALTSRÄUMEN FÜHREN MÜSSEN MIT EINEM RAUCHMELDER AUSGESTATTET WERDEN
- FOLGENDE NACHWEISE MÜSSEN BEI BAUBEGINN AUF DER BAUSTELLE VORLIEGEN:
 - 1) DER STATISCHE NACHWEIS
 - 2) DER SCHALL- UND WÄRMESCHUTZNACHWEIS
 - 3) DER BRANDSCHUTZNACHWEIS
- DER BAUHERR IST VERPFLICHTET EINEN SICHERHEITS- UND GESUNDHEITSSCHUTZKOORDINATOR ZU BEAUFTRAGEN

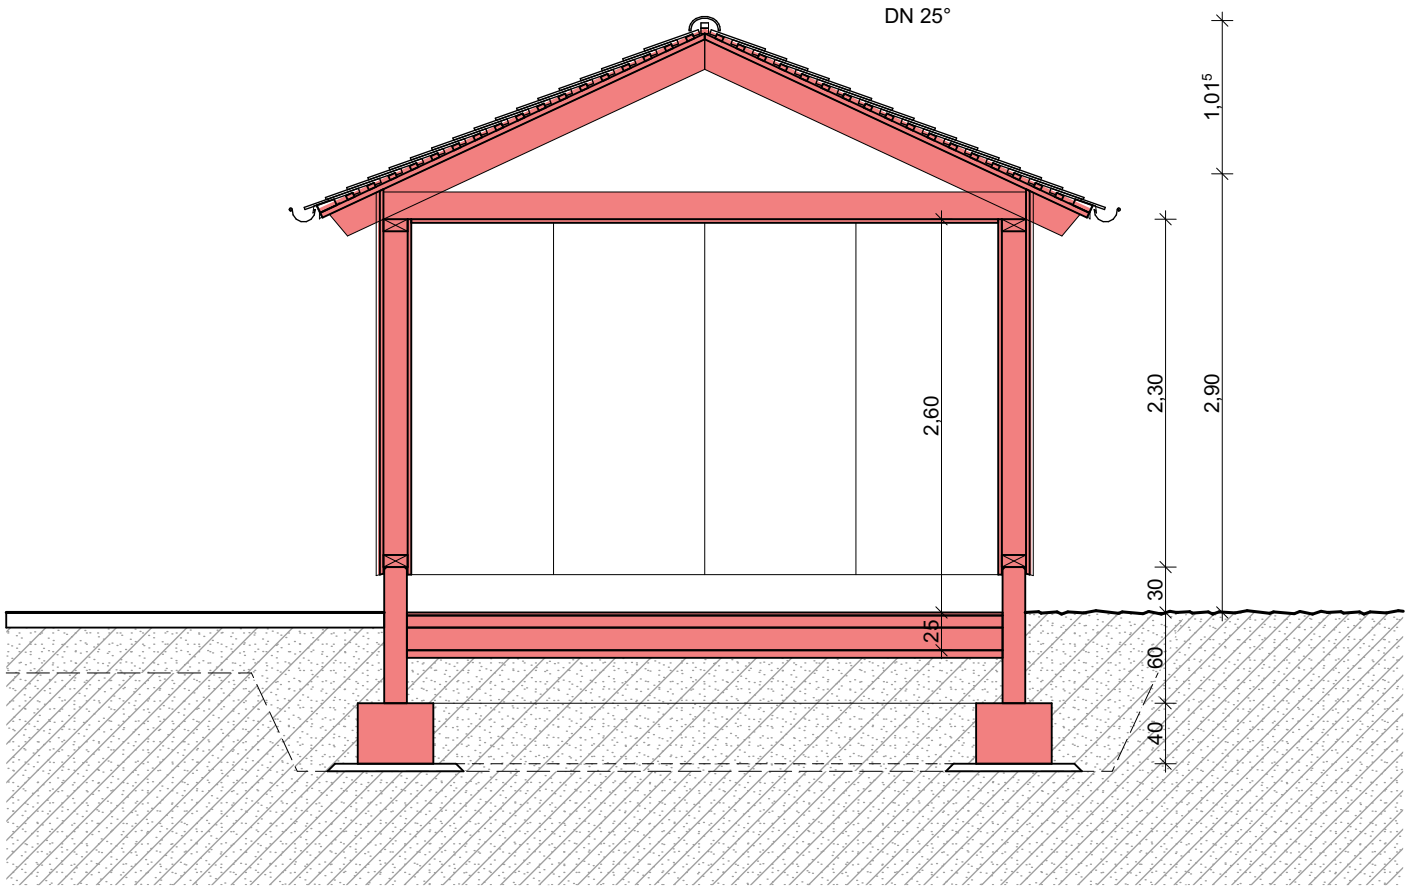

QUERSCHNITT

TEKTUR

BAUVORHABEN
Herstellen einer öffentlichen WC-Anlage
für Damen und Herren mit Putzraum

Waldbadstraße 26
85405 Nandlstadt

DER BAUHERR
Marktgemeinde Nandlstadt
Rathausplatz 1
85405 Nandlstadt

DER GRUNDSTÜCKSEIGENTÜMER
Marktgemeinde Nandlstadt
Rathausplatz 1
85405 Nandlstadt

PLANINHALT
Schnitt

DIE NACHBARN
FLUR NR.: Löffler, Franz
958 Hausmehringers Straße 18
85405 Nandlstadt

FLUR NR.: Huber, Georg
957 Waldbadstraße 13
85405 Nandlstadt

FLUR NR.: Wegler, Rosa
956/2 Pfarrer-Liebig-Straße 2
85405 Nandlstadt

FLUR NR.: Staringer, Renate
956 Jahnstraße 3
85405 Nandlstadt

FLUR NR.: Hollweck, Johann
225 Baumgartnerstraße 1
226 85405 Nandlstadt

FLUR NR.: Frenzl, Albin
934 Frenzl, Alma
934/1 Baumgartnerstraße 7
85405 Nandlstadt

FLUR NR.: Frenzl, Armin
934/9 Frenzl, Sieglinde
Baumgartnerstraße 9
85405 Nandlstadt

FLUR NR.: Weber, Florian
953 Kronwinkl 56
85405 Nandlstadt

GEMARKUNG
Nandlstadt
FLURNUMMER
931

MASSTAB
1:50

DER MARKT DIE BEHÖRDE


Index Datum Gez. Änderung



Stadtplanung Hochbau Wohnungswesen
Sanierungen Bauleitung Denkmalpflege
Wacker Planungsgesellschaft mbH & Co. KG

Peter Wacker Michael Wacker
Dipl.-Ing. Dipl.-Ing. Stadtplaner

Architekt Architekt VFA
Gundelindenstr. 16 Bahnhofstr. 3
80805 München 85405 Nandlstadt
www.wacker-architekt.de info@wacker-architekt.de
Tel.: 08756/9605-0 FAX: 08756/9605-22

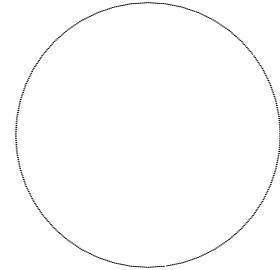

Gezeichnet: AP
Tel.: 08756/9605-0
info@wacker-architekt.de
Datum: 15.11.2022