


- ALLE MASSE UND ANGABEN SIND VOR BAUBEGINN VERANTWORTLICH ZU PRÜFEN
- EIN EINGABEPLAN IST WEDER EIN WERKPLAN UND NOCH EIN AUSFÜHRUNGSPLAN
- BAUAUSFÜHRUNG NACH DEN ALLGEMEINEN REGELN DER BAUKUNST, DER TECHNIK UND DER BAUBESCHREIBUNG
- ALLE TRAGENDEN TEILE SIND NACH STATISCHER BERECHNUNG AUSZUFÜHREN
- ALLE FUNDAMENTE SIND FROSTFREI UND AUF TRAGFÄHIGEN BODEN ZU GRÜNDEN
- FÜR DIESES BAUVORHABEN IST EIN WÄRMESCHUTZNACHWEIS NACH DER DERZEIT GÜLTIGEN WÄRMESCHUTZVERORDNUNG, EIN SCHALLSCHUTZNACHWEIS GEMÄSS DIN 4109/11.89 UND EIN BRANDSCHUTZNACHWEIS ERFORDERLICH
- SCHLAFRÄUME, KINDERZIMMER UND FLURE DIE ZU AUFENTHALTSRÄUMEN FÜHREN MÜSSEN MIT EINEM RAUCHMELDER AUSGESTATTET WERDEN
- FOLGENDE NACHWEISE MÜSSEN BEI BAUBEGINN AUF DER BAUSTELLE VORLIEGEN:
  - 1) DER STATISCHE NACHWEIS
  - 2) DER SCHALL- UND WÄRMESCHUTZNACHWEIS
  - 3) DER BRANDSCHUTZNACHWEIS
- DER BAUHERR IST VERPFLICHTET EINEN SICHERHEITS- UND GESUNDHEITSSCHUTZKOORDINATOR ZU BEAUFTRAGEN

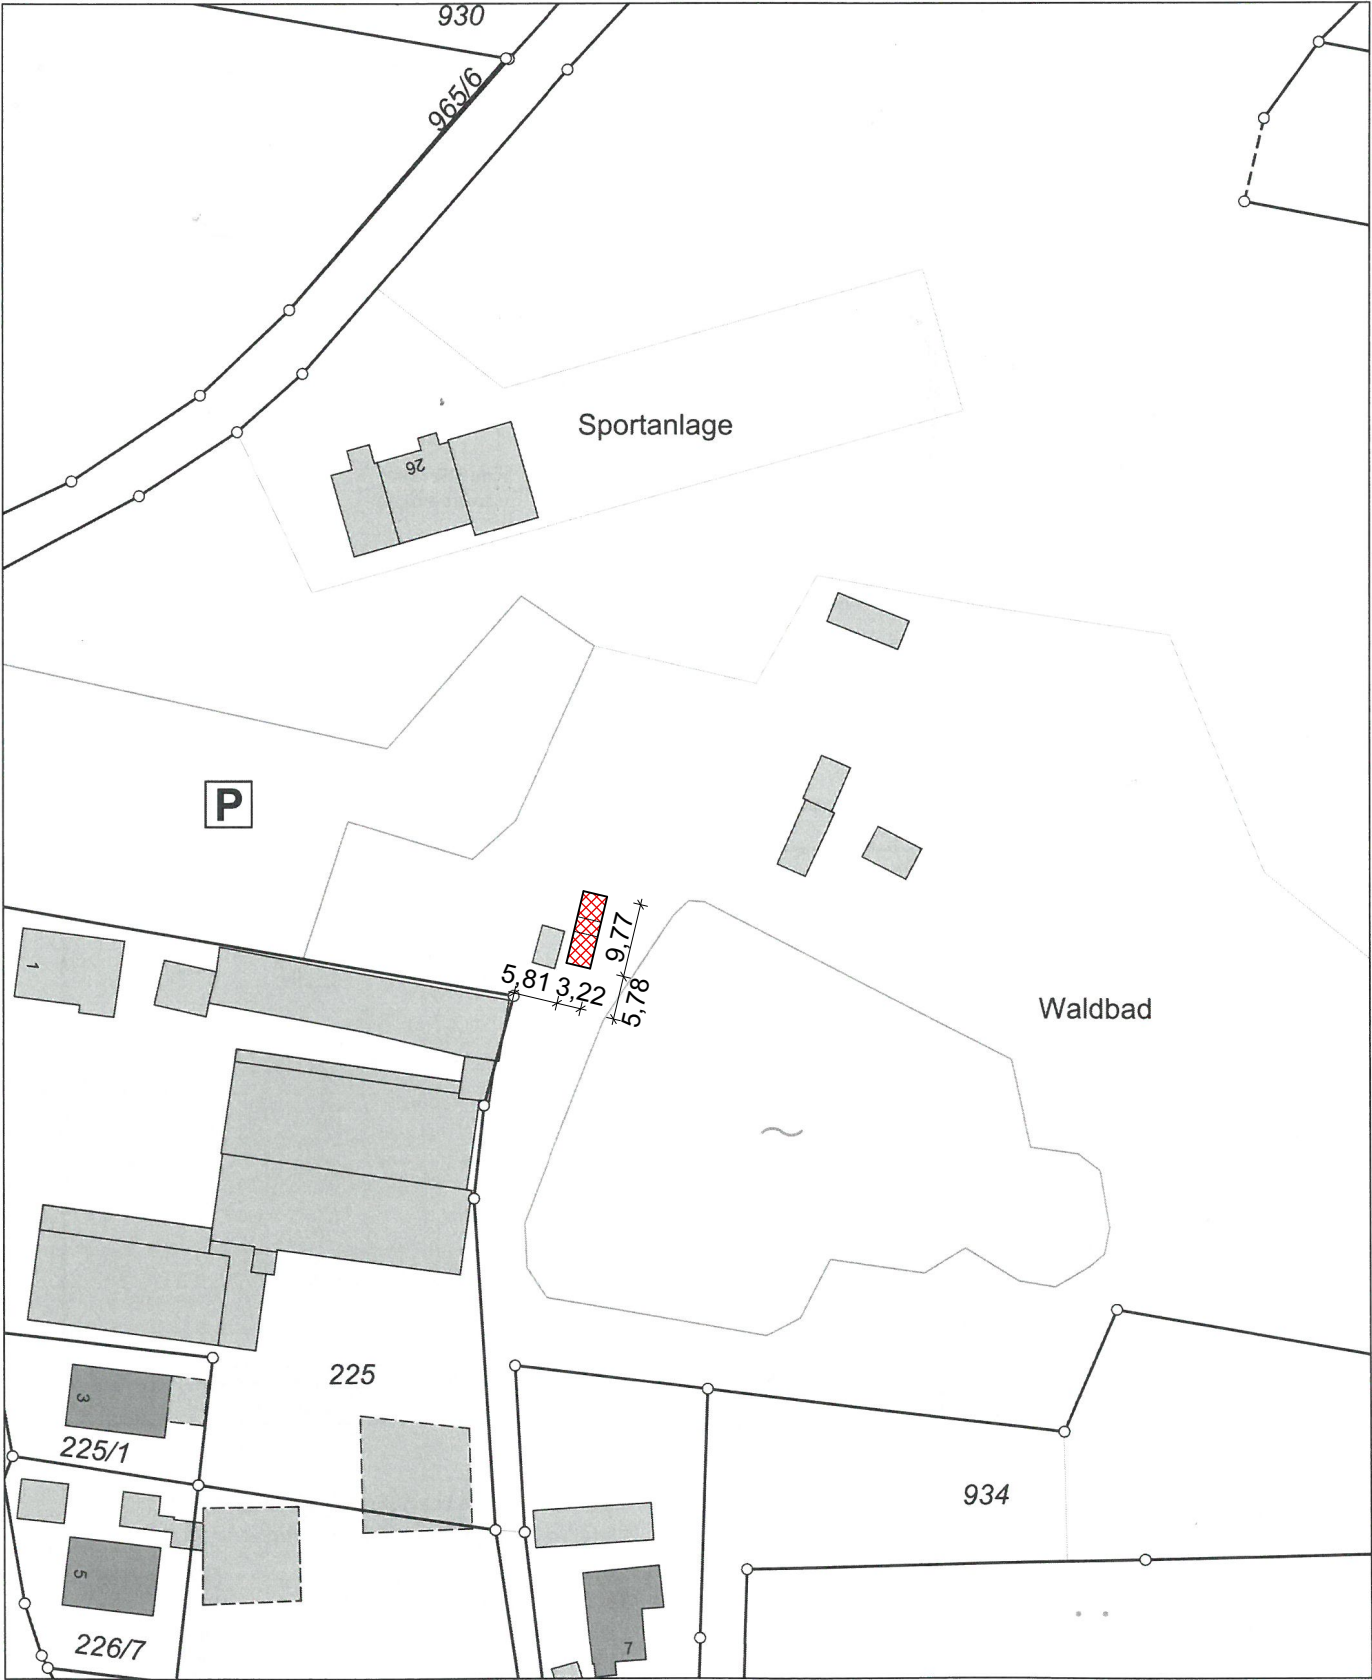

Lageplan  
M 1/1000

# EINGABEPLAN

**BAUVORHABEN**  
Herstellen einer behinderten-  
gerechten WC-Anlage mit  
Abstellraum und eines Technikraums  
für die Pumpenanlage

Waldbadstraße 26  
85405 Nandlstadt

**PLANINHALT**  
Lageplan

DIE NACHBARN	
FLUR NR.: 958	Löffler, Franz Hausmehring Straße 18 85405 Nandlstadt
FLUR NR.: 957	Huber, Georg Waldbadstraße 13 85405 Nandlstadt
FLUR NR.: 956/2	Wegler, Rosa Pfarrer-Liebig-Straße 2 85405 Nandlstadt
FLUR NR.: 956	Staringer, Renate Jahnstraße 3 85405 Nandlstadt
FLUR NR.: 225 226	Hollweck, Johann Baumgartnerstraße 1 85405 Nandlstadt
FLUR NR.: 934 934/1	Frenzl, Albin Frenzl, Alma Baumgartnerstraße 7 85405 Nandlstadt
FLUR NR.: 934/9	Frenzl, Armin Frenzl, Sieglinde Baumgartnerstraße 9 85405 Nandlstadt
FLUR NR.: 953	Weber, Florian Kronwinkl 56 85405 Nandlstadt

**DER BAUHERR**  
Marktgemeinde Nandlstadt  
Rathausplatz 1  
85405 Nandlstadt

**DER GRUNDSTÜCKSEIGENTÜMER**  
Marktgemeinde Nandlstadt  
Rathausplatz 1  
85405 Nandlstadt

**GEMARKUNG**  
Nandlstadt  
FLURNUMMER  
931

**MASSTAB**  
1:1000

**DER MARKT**

**DIE BEHÖRDE**

Index Datum Gez. Änderung



Stadtplanung Hochbau Wohnungswesen  
Sanierungen Bauleitung Denkmalpflege  
Wacker Planungsgesellschaft mbH & Co. KG

**Peter Wacker** **Michael Wacker**  
Dipl.-Ing. Dipl.-Ing. Stadtplaner

**Architekt** **Architekt VFA**  
Gundelindenstr. 16 Bahnhofstr. 3  
80805 München 85405 Nandlstadt  
www.wacker-architekt.de info@wacker-architekt.de  
Tel.: 08756/9605-0 FAX: 08756/9605-22

Gezeichnet: AP  
Tel.: 08756/9605-0  
info@wacker-architekt.de  
Datum: 15.11.2022