


- ALLE MASSE UND ANGABEN SIND VOR BAUBEGINN VERANTWORTLICH ZU PRÜFEN
- EIN EINGABEPLAN IST WEDER EIN WERKPLAN UND NOCH EIN AUSFÜHRUNGSPLAN
- BAUAUSFÜHRUNG NACH DEN ALLGEMEINEN REGELN DER BAUKUNST, DER TECHNIK UND DER BAUBESCHREIBUNG
- ALLE TRAGENDEN TEILE SIND NACH STATISCHER BERECHNUNG AUSZUFÜHREN
- ALLE FUNDAMENTE SIND FRÖSTFREI UND AUF TRAGFÄHIGEN BODEN ZU GRÜNDEN
- FÜR DIESES BAUVORHABEN IST EIN WÄRMESCHUTZNACHWEIS NACH DER DERZEIT GÜLTIGEN WÄRMESCHUTZVERORDNUNG, EIN SCHALLSCHUTZNACHWEIS GEMÄSS DIN 4109/11.89 UND EIN BRANDSCHUTZNACHWEIS ERFORDERLICH
- SCHLAFRÄUME, KINDERZIMMER UND FLURE DIE ZU AUFENTHALTSRÄUMEN FÜHREN MÜSSEN MIT EINEM RAUCHMELDER AUSGESTATTET WERDEN
- FOLGENDE NACHWEISE MÜSSEN BEI BAUBEGINN AUF DER BAUSTELLE VORLIEGEN:
 - 1) DER STATISCHE NACHWEIS
 - 2) DER SCHALL- UND WÄRMESCHUTZNACHWEIS
 - 3) DER BRANDSCHUTZNACHWEIS
- DER BAUHERR IST VERPFLICHTET EINEN SICHERHEITS- UND GESUNDHEITSSCHUTZKOORDINATOR ZU BEAUFTRAGEN

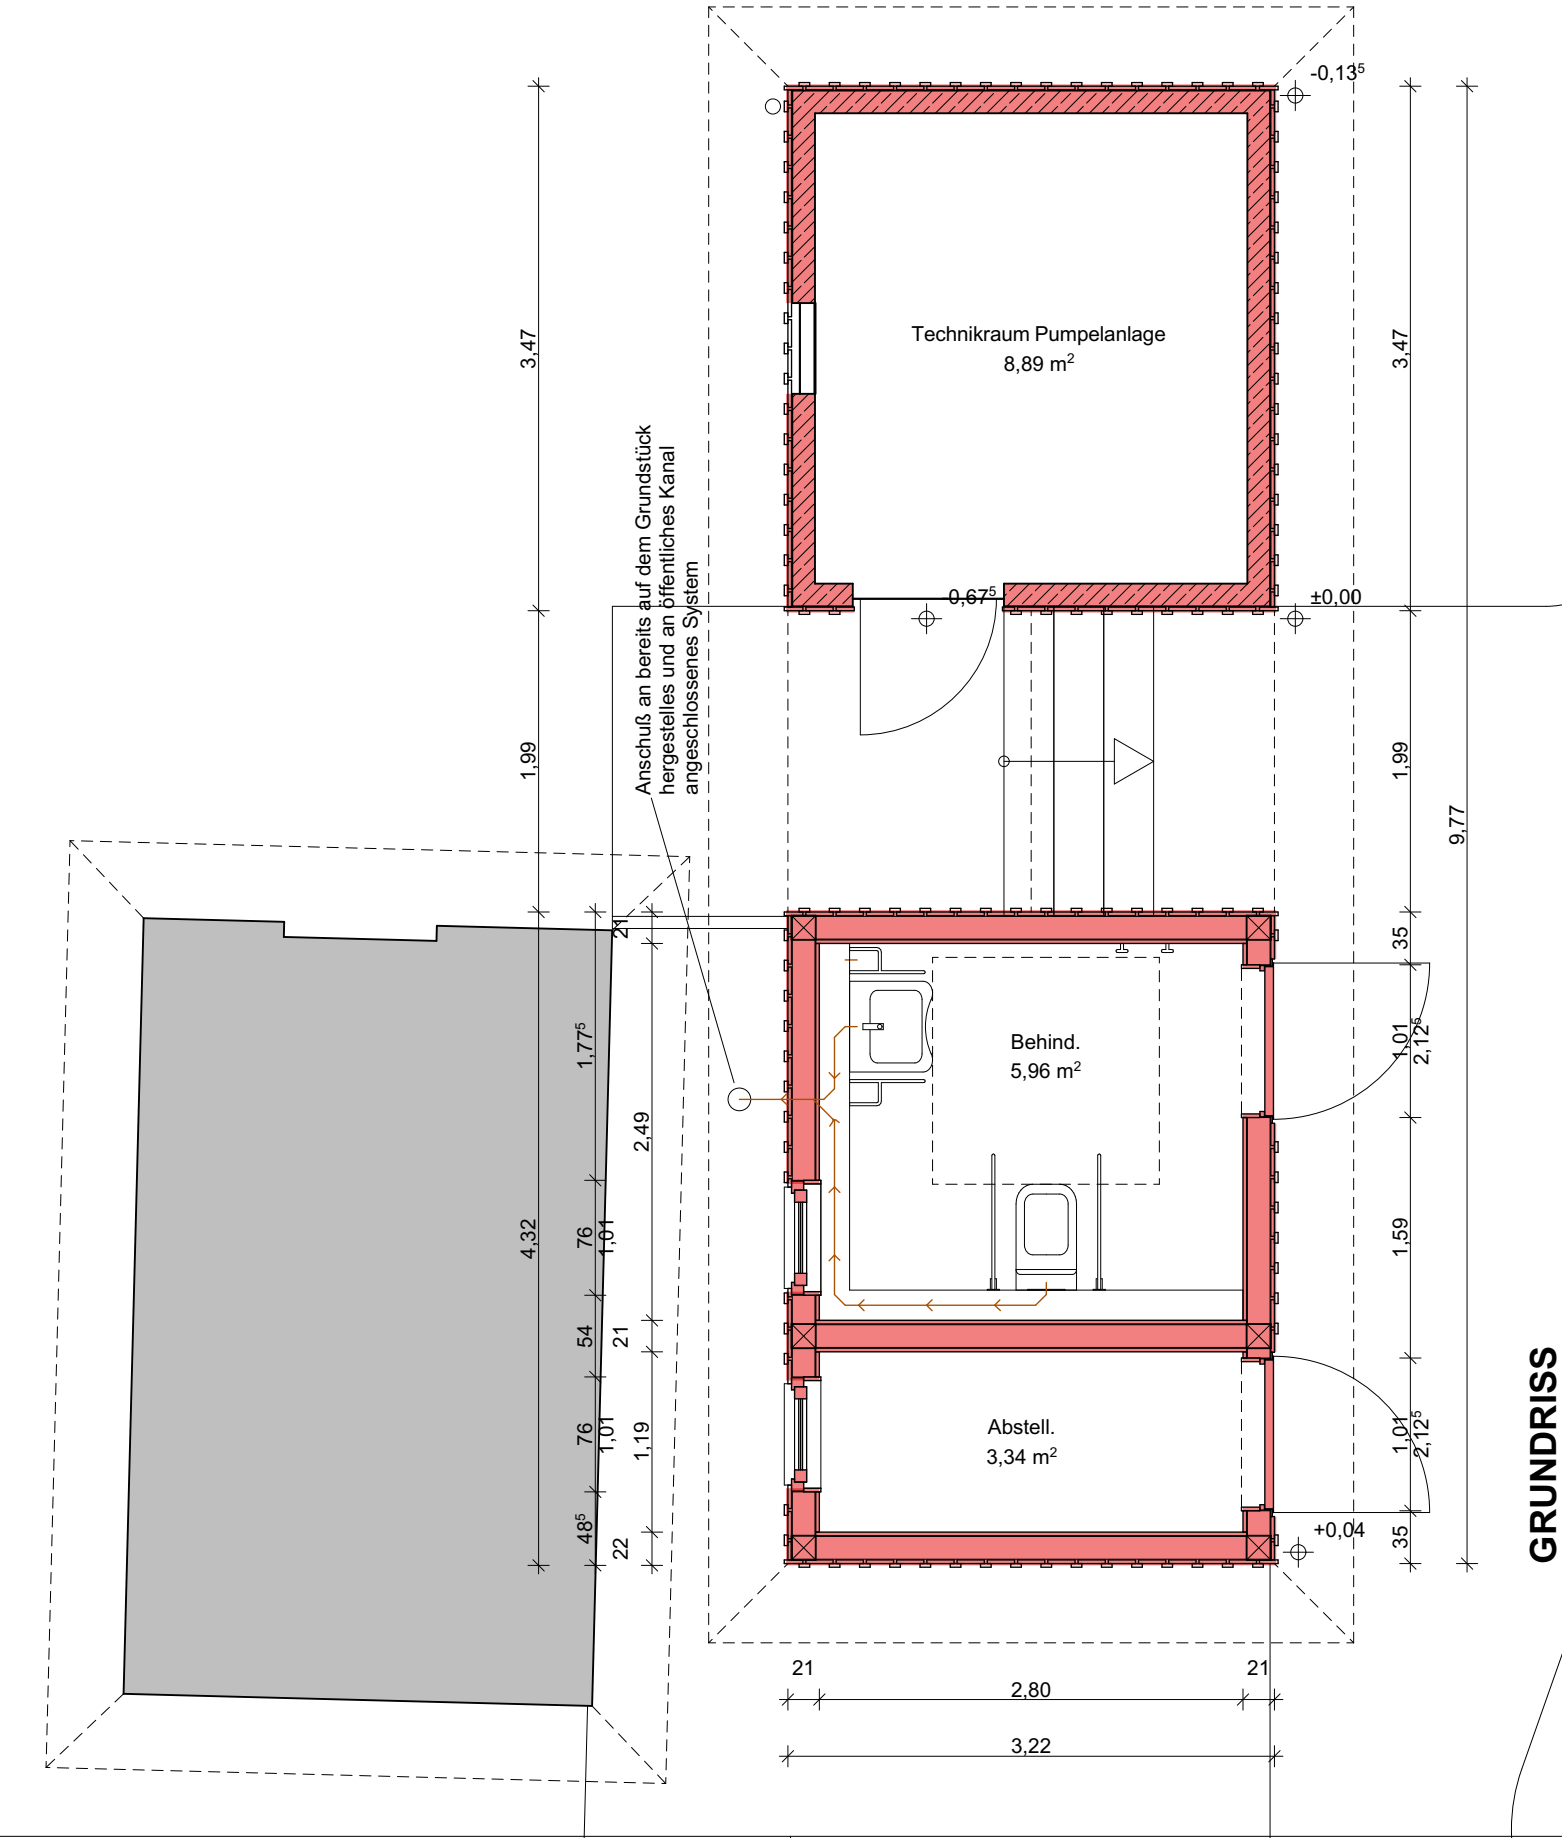

GRUNDRISS

EINGABEPLAN

BAUVORHABEN
Herstellen einer behinderten- gerechten WC-Anlage mit Abstellraum und eines Technikraums für die Pumpenanlage

Waldbadstraße 26
85405 Nandlstadt

PLANINHALT
Grundriss

| DIE NACHBARN | |
|------------------------|---|
| FLUR NR.: 958 | Löffler, Franz Hausmehringers Straße 18 85405 Nandlstadt |
| FLUR NR.: 957 | Huber, Georg Waldbadstraße 13 85405 Nandlstadt |
| FLUR NR.: 956/2 | Wegler, Rosa Pfarrer-Liebig-Straße 2 85405 Nandlstadt |
| FLUR NR.: 956 | Staringer, Renate Jahnstraße 3 85405 Nandlstadt |
| FLUR NR.: 225 226 | Hollweck, Johann Baumgartnerstraße 1 85405 Nandlstadt |
| FLUR NR.: 934 934/1 | Frenzl, Albin Frenzl, Alma Baumgartnerstraße 7 85405 Nandlstadt |
| FLUR NR.: 934/9 | Frenzl, Armin Frenzl, Sieglinde Baumgartnerstraße 9 85405 Nandlstadt |
| FLUR NR.: 953 | Weber, Florian Kronwinkl 56 85405 Nandlstadt |

DER BAUHERR
Marktgemeinde Nandlstadt
Rathausplatz 1
85405 Nandlstadt

DER GRUNDSTÜCKSEIGENTÜMER
Marktgemeinde Nandlstadt
Rathausplatz 1
85405 Nandlstadt

| | |
|--------------------------------|------------------------|
| GEMARKUNG Nandlstadt | MASSTAB 1:50 |
| FLURNUMMER 931 | |

| | |
|------------------|--------------------|
| DER MARKT | DIE BEHÖRDE |
| | |

| Index | Datum | Gez. | Änderung |
|-------|-------|------|----------|
| | | | |



Peter Wacker
Dipl.-Ing.

Michael Wacker
Dipl.-Ing. Stadtplaner

Architekt
Gundelindenstr. 16
80805 München
www.wacker-architekt.de
Tel.: 08756/9605-0

Architekt VFA
Bahnhofstr. 3
85405 Nandlstadt
info@wacker-architekt.de
FAX: 08756/9605-22

Stadtplanung Hochbau Wohnungswesen
Sanierungen Bauleitung Denkmalpflege

Wacker Planungsgesellschaft mbH & Co. KG



Gezeichnet: AP
Tel.: 08756/9605-0
info@wacker-architekt.de
Datum: 15.11.2022