



- ALLE MASSE UND ANGABEN SIND VOR BAUBEGINN VERANTWORTLICH ZU PRÜFEN
- EIN EINGABEPLAN IST WEDER EIN WERKPLAN UND NOCH EIN AUSFÜHRUNGSPLAN
- BAUAUSFÜHRUNG NACH DEN ALLGEMEINEN REGELN DER BAUKUNST, DER TECHNIK UND DER BAUBESCHREIBUNG
- ALLE TRAGENDEN TEILE SIND NACH STATISCHER BERECHNUNG AUSZUFÜHREN
- ALLE FUNDAMENTE SIND FROSTFREI UND AUF TRAGFÄHIGEN BODEN ZU GRÜNDEN
- FÜR DIESES BAUVORHABEN IST EIN WÄRMESCHUTZNACHWEIS NACH DER DERZEIT GÜLTIGEN WÄRMESCHUTZVERORDNUNG, EIN SCHALLSCHUTZNACHWEIS GEMÄSS DIN 4109/11.89 UND EIN BRANDSCHUTZNACHWEIS ERFORDERLICH
- SCHLAFRÄUME, KINDERZIMMER UND FLURE DIE ZU AUFENTHALTSRÄUMEN FÜHREN MÜSSEN MIT EINEM RAUCHMELDER AUSGESTATTET WERDEN
- FOLGENDE NACHWEISE MÜSSEN BEI BAUBEGINN AUF DER BAUSTELLE VORLIEGEN:
 - 1) DER STATISCHE NACHWEIS
 - 2) DER SCHALL- UND WÄRMESCHUTZNACHWEIS
 - 3) DER BRANDSCHUTZNACHWEIS
- DER BAUHERR IST VERPFLICHTET EINEN SICHERHEITS- UND GESUNDHEITSSCHUTZKOORDINATOR ZU BEAUFTRAGEN

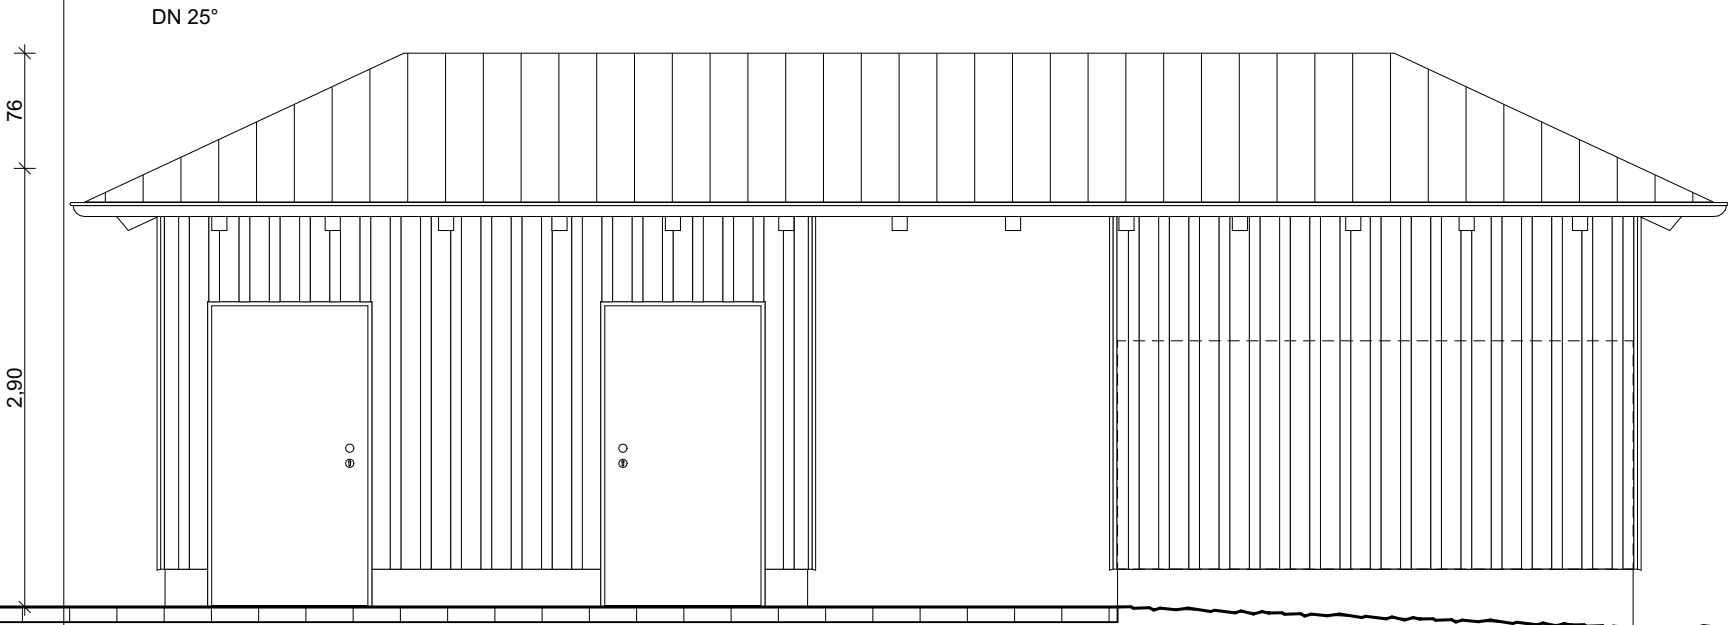

ANSICHT OST

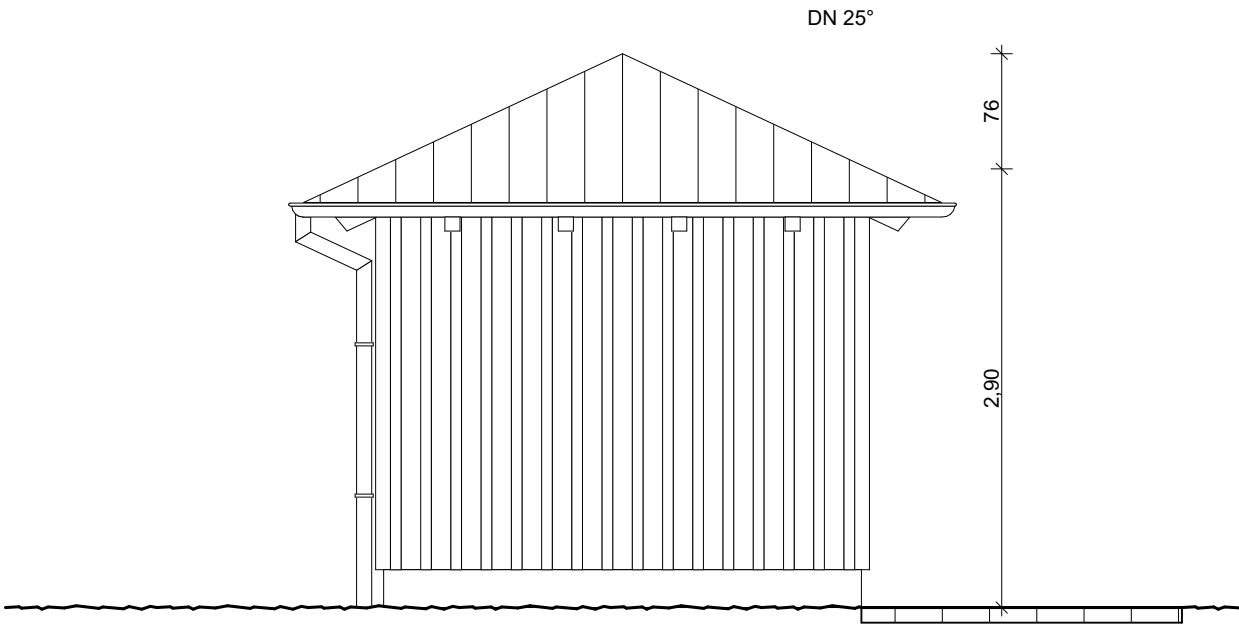

ANSICHT SÜD

EINGABEPLAN

BAUVORHABEN
Herstellen einer behinderten-
gerechten WC-Anlage mit
Abstellraum und eines Technikraums
für die Pumpenanlage

Waldbadstraße 26
85405 Nandlstadt

PLANINHALT
Ansicht Ost und Süd

DIE NACHBARN	
FLUR NR.:	Löffler, Franz 958 Hausmehringer Straße 18 85405 Nandlstadt
FLUR NR.:	Huber, Georg 957 Waldbadstraße 13 85405 Nandlstadt
FLUR NR.:	Wegler, Rosa 956/2 Pfarrer-Liebig-Straße 2 85405 Nandlstadt
FLUR NR.:	Staringer, Renate 956 Jahnstraße 3 85405 Nandlstadt
FLUR NR.:	Hollweck, Johann 225 Baumgartnerstraße 1 226 85405 Nandlstadt
FLUR NR.:	Frenzl, Albin 934 Frenzl, Alma 934/1 Baumgartnerstraße 7 85405 Nandlstadt
FLUR NR.:	Frenzl, Armin 934/9 Frenzl, Sieglinde Baumgartnerstraße 9 85405 Nandlstadt
FLUR NR.:	Weber, Florian 953 Kronwinkl 56 85405 Nandlstadt

DER BAUHERR
Marktgemeinde Nandlstadt
Rathausplatz 1
85405 Nandlstadt

DER GRUNDSTÜCKSEIGENTÜMER
Marktgemeinde Nandlstadt
Rathausplatz 1
85405 Nandlstadt

GEMARKUNG
Nandlstadt
FLURNUMMER
931

MASSTAB
1:50

DER MARKT **DIE BEHÖRDE**

Index Datum Gez. Änderung



Stadtplanung Hochbau Wohnungswesen
Sanierungen Bauleitung Denkmalpflege
Wacker Planungsgesellschaft mbH & Co. KG

Peter Wacker **Michael Wacker**
Dipl.-Ing. Dipl.-Ing. Stadtplaner

Architekt **Architekt VFA**
Gundelindenstr. 16 Bahnhofstr. 3
80805 München 85405 Nandlstadt
www.wacker-architekt.de info@wacker-architekt.de
Tel.: 08756/9605-0 FAX: 08756/9605-22

Gezeichnet: AP
Tel.: 08756/9605-0
info@wacker-architekt.de
Datum: 15.11.2022