- ALLE MASSE UND ANGABEN SIND VOR BAUBEGINN VERANTWORTLICH ZU PRÜFEN
- EIN EINGABEPLAN IST WEDER EIN WERKPLAN UND NOCH EIN AUSFÜHRUNGSPLAN
- BAUAUSFÜHRUNG NACH DEN ALLGEMEINEN REGELN DER BAUKUNST, DER TECHNIK UND DER BAUBESCHREIBUNG
- ALLE TRAGENDEN TEILE SIND NACH STATISCHER BERECHNUNG AUSZUFÜHREN
- ALLE FUNDAMENTE SIND FROSTFREI UND AUF TRAGFÄHIGEN BODEN ZU GRÜNDEN
- FÜR DIESES BAUVORHABEN IST EIN WÄRMESCHUTZNACHWEIS NACH DER DERZEIT GÜLTIGEN WÄRMESCHUTZVERORDNUNG, EIN SCHALLSCHUTZNACHWEIS GEMÄSS DIN 4109/11.89 UND EIN BRANDSCHUTZNACHWEIS ERFORDERLICH
- SCHLAFRÄUME, KINDERZIMMER UND FLURE DIE ZU AUFENTHALTSRÄUMEN FÜHREN MÜSSEN MIT EINEM RAUCHMELDER AUSGESTATTET WERDEN
- FOLGENDE NACHWEISE MÜSSEN BEI BAUBEGINN AUF DER BAUSTELLE VORLIEGEN:
  1) DER STATISCHE NACHWEIS
  2) DER SCHALL- UND WÄRMESCHUTZNACHWEIS
  3) DER BRANDSCHUTZNACHWEIS
- DER BAUHERR IST VERPFLICHTET EINEN SICHERHEITS- UND GESUNDHEITSSCHUTZKOORDINATOR ZU BEAUFTRAGEN

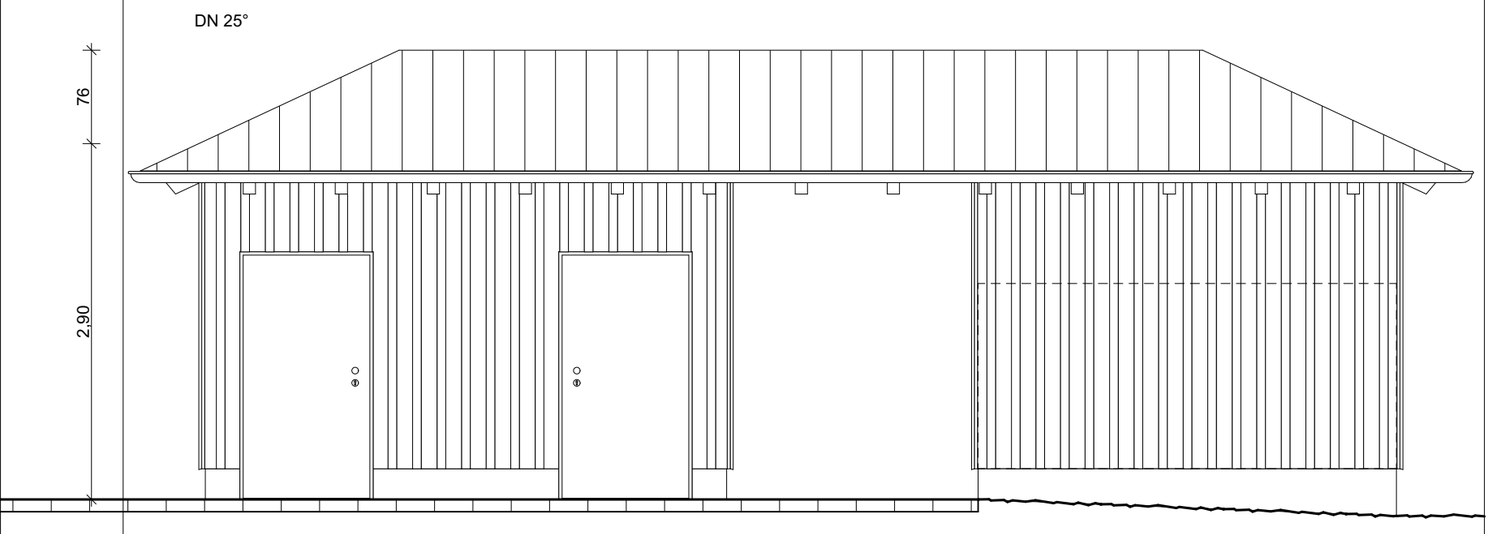

ANSICHT OST

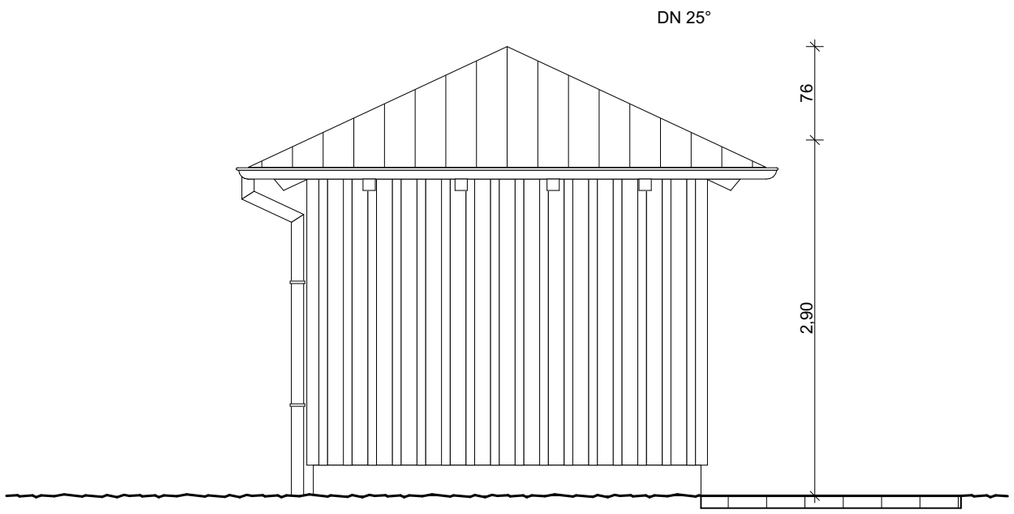

ANSICHT SÜD

EINGABEPLAN

BAUVORHABEN
Herstellen einer behinderten-gerechten WC-Anlage mit Abstellraum und eines Technikraums für die Pumpenanlage

Waldbadstraße 26
85405 Nandlstadt

PLANINHALT
Ansicht Ost und Süd

DIE NACHBARN

FLUR NR.: 958	Löffler, Franz Hausmehringer Straße 18 85405 Nandlstadt
FLUR NR.: 957	Huber, Georg Waldbadstraße 13 85405 Nandlstadt
FLUR NR.: 956/2	Wegler, Rosa Pfarrer-Liebig-Straße 2 85405 Nandlstadt
FLUR NR.: 956	Staringer, Renate Jahnstraße 3 85405 Nandlstadt
FLUR NR.: 225 226	Hollweck, Johann Baumgartnerstraße 1 85405 Nandlstadt
FLUR NR.: 934 934/1	Frenzl, Albin Frenzl, Alma Baumgartnerstraße 7 85405 Nandlstadt
FLUR NR.: 934/9	Frenzl, Armin Frenzl, Sieglinde Baumgartnerstraße 9 85405 Nandlstadt
FLUR NR.: 953	Weber, Florian Kronwinkl 56 85405 Nandlstadt

DER BAUHERR
Marktgemeinde Nandlstadt
Rathausplatz 1
85405 Nandlstadt

DER GRUNDSTÜCKSEIGENTÜMER
Marktgemeinde Nandlstadt
Rathausplatz 1
85405 Nandlstadt

GEMARKUNG
Nandlstadt
FLURNUMMER
931

MASSSTAB
1:50

DER MARKT | DIE BEHÖRDE

Index	Datum	Gez.	Änderung

Wacker Planungsgesellschaft

Peter Wacker, Dipl.-Ing.
Michael Wacker, Dipl.-Ing. Stadtplaner

Stadtplanung · Hochbau · Wohnungswesen
Sanierungen · Bauleitung · Denkmalpflege
Wacker Planungsgesellschaft mbH & Co. KG

Architekt
Gundelindenstr. 16
80805 München
www.wacker-architekt.de
Tel.: 08756/9605-0

Architekt VFA
Bahnhofstr. 3
85405 Nandlstadt
info@wacker-architekt.de
FAX: 08756/9605-22

Gezeichnet: AP
Tel.: 08756/9605-0
info@wacker-architekt.de
Datum: 15.11.2022

Z:\01_PROJEKTE AB 2017\Nandlstadt_Waldbad_KAL_2021\02_Planung\LP_04\CAD\Waldbad Nandlstadt KAL 2021-11-18.pln