



- ALLE MASSE UND ANGABEN SIND VOR BAUBEGINN VERANTWORTLICH ZU PRÜFEN
- EIN EINGABEPLAN IST WEDER EIN WERKPLAN UND NOCH EIN AUSFÜHRUNGSPLAN
- BAUAUSFÜHRUNG NACH DEN ALLGEMEINEN REGELN DER BAUKUNST, DER TECHNIK UND DER BAUBESCHREIBUNG
- ALLE TRAGENDEN TEILE SIND NACH STATISCHER BERECHNUNG AUSZUFÜHREN
- ALLE FUNDAMENTE SIND FROSTFREI UND AUF TRAGFÄHIGEN BODEN ZU GRÜNDEN
- FÜR DIESES BAUVORHABEN IST EIN WÄRMESCHUTZNACHWEIS NACH DER DERZEIT GÜLTIGEN WÄRMESCHUTZVERORDNUNG, EIN SCHALLSCHUTZNACHWEIS GEMÄSS DIN 4109/11.89 UND EIN BRANDSCHUTZNACHWEIS ERFORDERLICH
- SCHLAFRÄUME, KINDERZIMMER UND FLURE DIE ZU AUFENTHALTSRÄUMEN FÜHREN MÜSSEN MIT EINEM RAUCHMELDER AUSGESTATTET WERDEN
- FOLGENDE NACHWEISE MÜSSEN BEI BAUBEGINN AUF DER BAUSTELLE VORLIEGEN:
  - 1) DER STATISCHE NACHWEIS
  - 2) DER SCHALL- UND WÄRMESCHUTZNACHWEIS
  - 3) DER BRANDSCHUTZNACHWEIS
- DER BAUHERR IST VERPFLICHTET EINEN SICHERHEITS- UND GESUNDHEITSSCHUTZKOORDINATOR ZU BEAUFTRAGEN

DN 25°

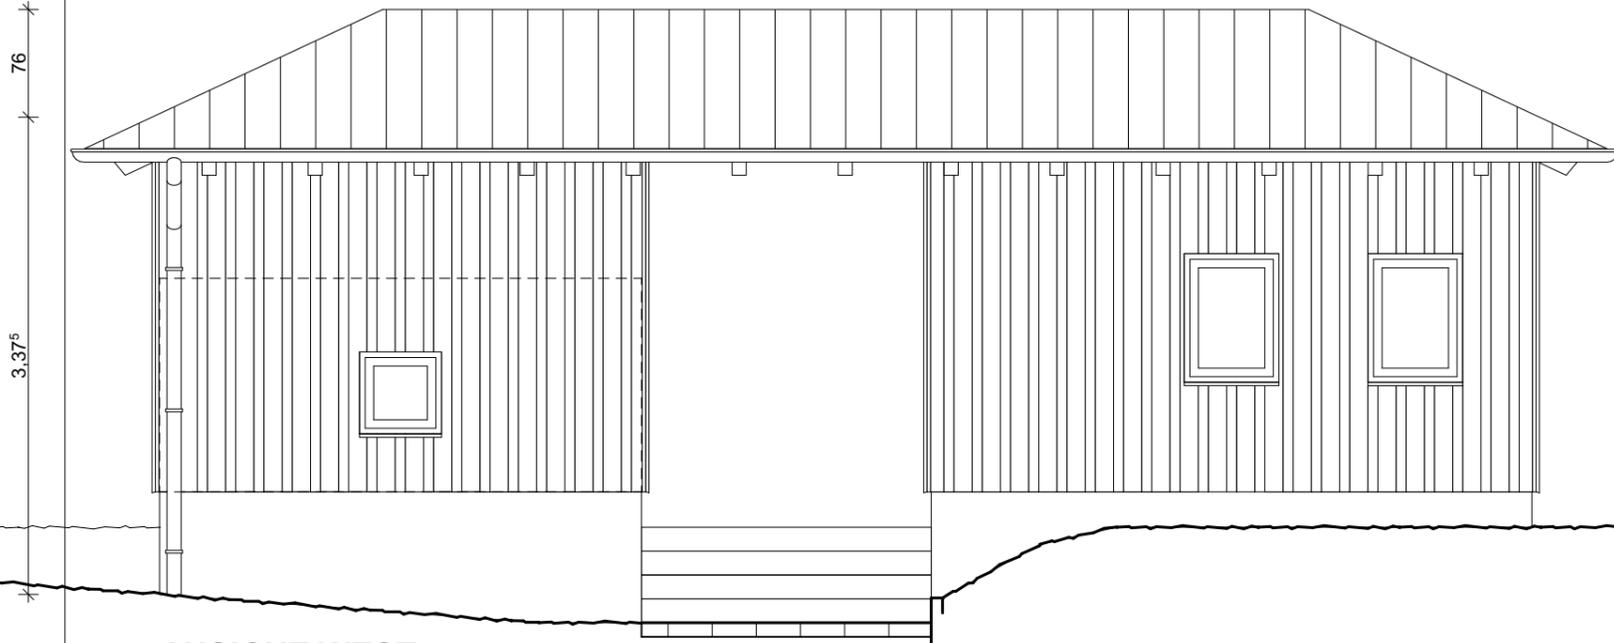

ANSICHT WEST

DN 25°

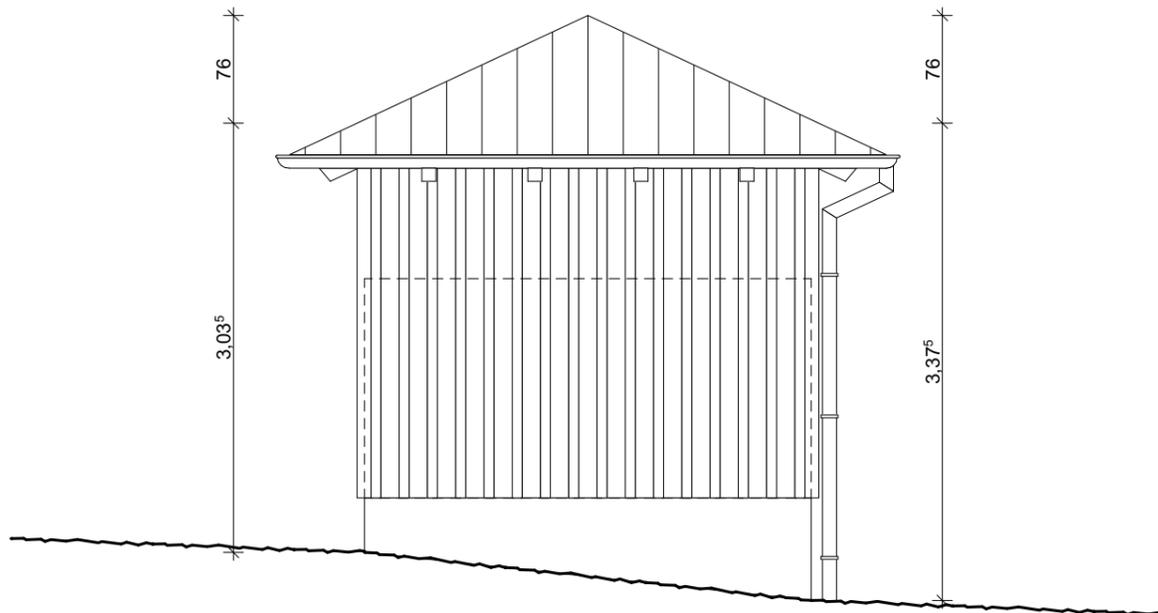

ANSICHT NORD

# EINGABEPLAN

## BAUVORHABEN

Herstellen einer behinderten-gerechten WC-Anlage mit Abstellraum und eines Technikraums für die Pumpenanlage

Waldbadstraße 26  
85405 Nandlstadt

PLANINHALT  
Ansicht West und Nord

## DIE NACHBARN

FLUR NR.: Löffler, Franz  
958 Hausmehringer Straße 18  
85405 Nandlstadt

FLUR NR.: Huber, Georg  
957 Waldbadstraße 13  
85405 Nandlstadt

FLUR NR.: Wegler, Rosa  
956/2 Pfarrer-Liebig-Straße 2  
85405 Nandlstadt

FLUR NR.: Staringer, Renate  
956 Jahnstraße 3  
85405 Nandlstadt

FLUR NR.: Hollweck, Johann  
225 Baumgartnerstraße 1  
226 85405 Nandlstadt

FLUR NR.: Frenzl, Albin  
934 Frenzl, Alma  
934/1 Baumgartnerstraße 7  
85405 Nandlstadt

FLUR NR.: Frenzl, Armin  
934/9 Frenzl, Sieglinde  
Baumgartnerstraße 9  
85405 Nandlstadt

FLUR NR.: Weber, Florian  
953 Kronwinkl 56  
85405 Nandlstadt

## DER BAUHERR

Marktgemeinde Nandlstadt  
Rathausplatz 1  
85405 Nandlstadt

## DER GRUNDSTÜCKSEIGENTÜMER

Marktgemeinde Nandlstadt  
Rathausplatz 1  
85405 Nandlstadt

## GEMARKUNG

Nandlstadt  
FLURNUMMER  
931

## MASSTAB

1:50

## DER MARKT

## DIE BEHÖRDE

Index Datum Gez. Änderung




Peter Wacker Michael Wacker  
Dipl.-Ing. Dipl.-Ing. Stadtplaner

Stadtplanung Hochbau Wohnungswesen  
Sanierungen Bauleitung Denkmalpflege  
Wacker Planungsgesellschaft mbH & Co. KG

**Architekt** Gundelindenstr. 16  
80805 München  
www.wacker-architekt.de  
Tel.: 08756/9605-0

**Architekt VFA** Bahnhofstr. 3  
85405 Nandlstadt  
info@wacker-architekt.de  
FAX: 08756/9605-22

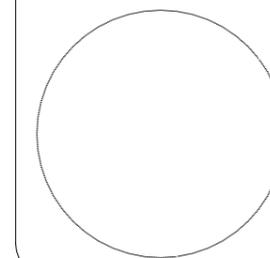

Gezeichnet: AP  
Tel.: 08756/9605-0  
info@wacker-architekt.de  
Datum: 15.11.2022